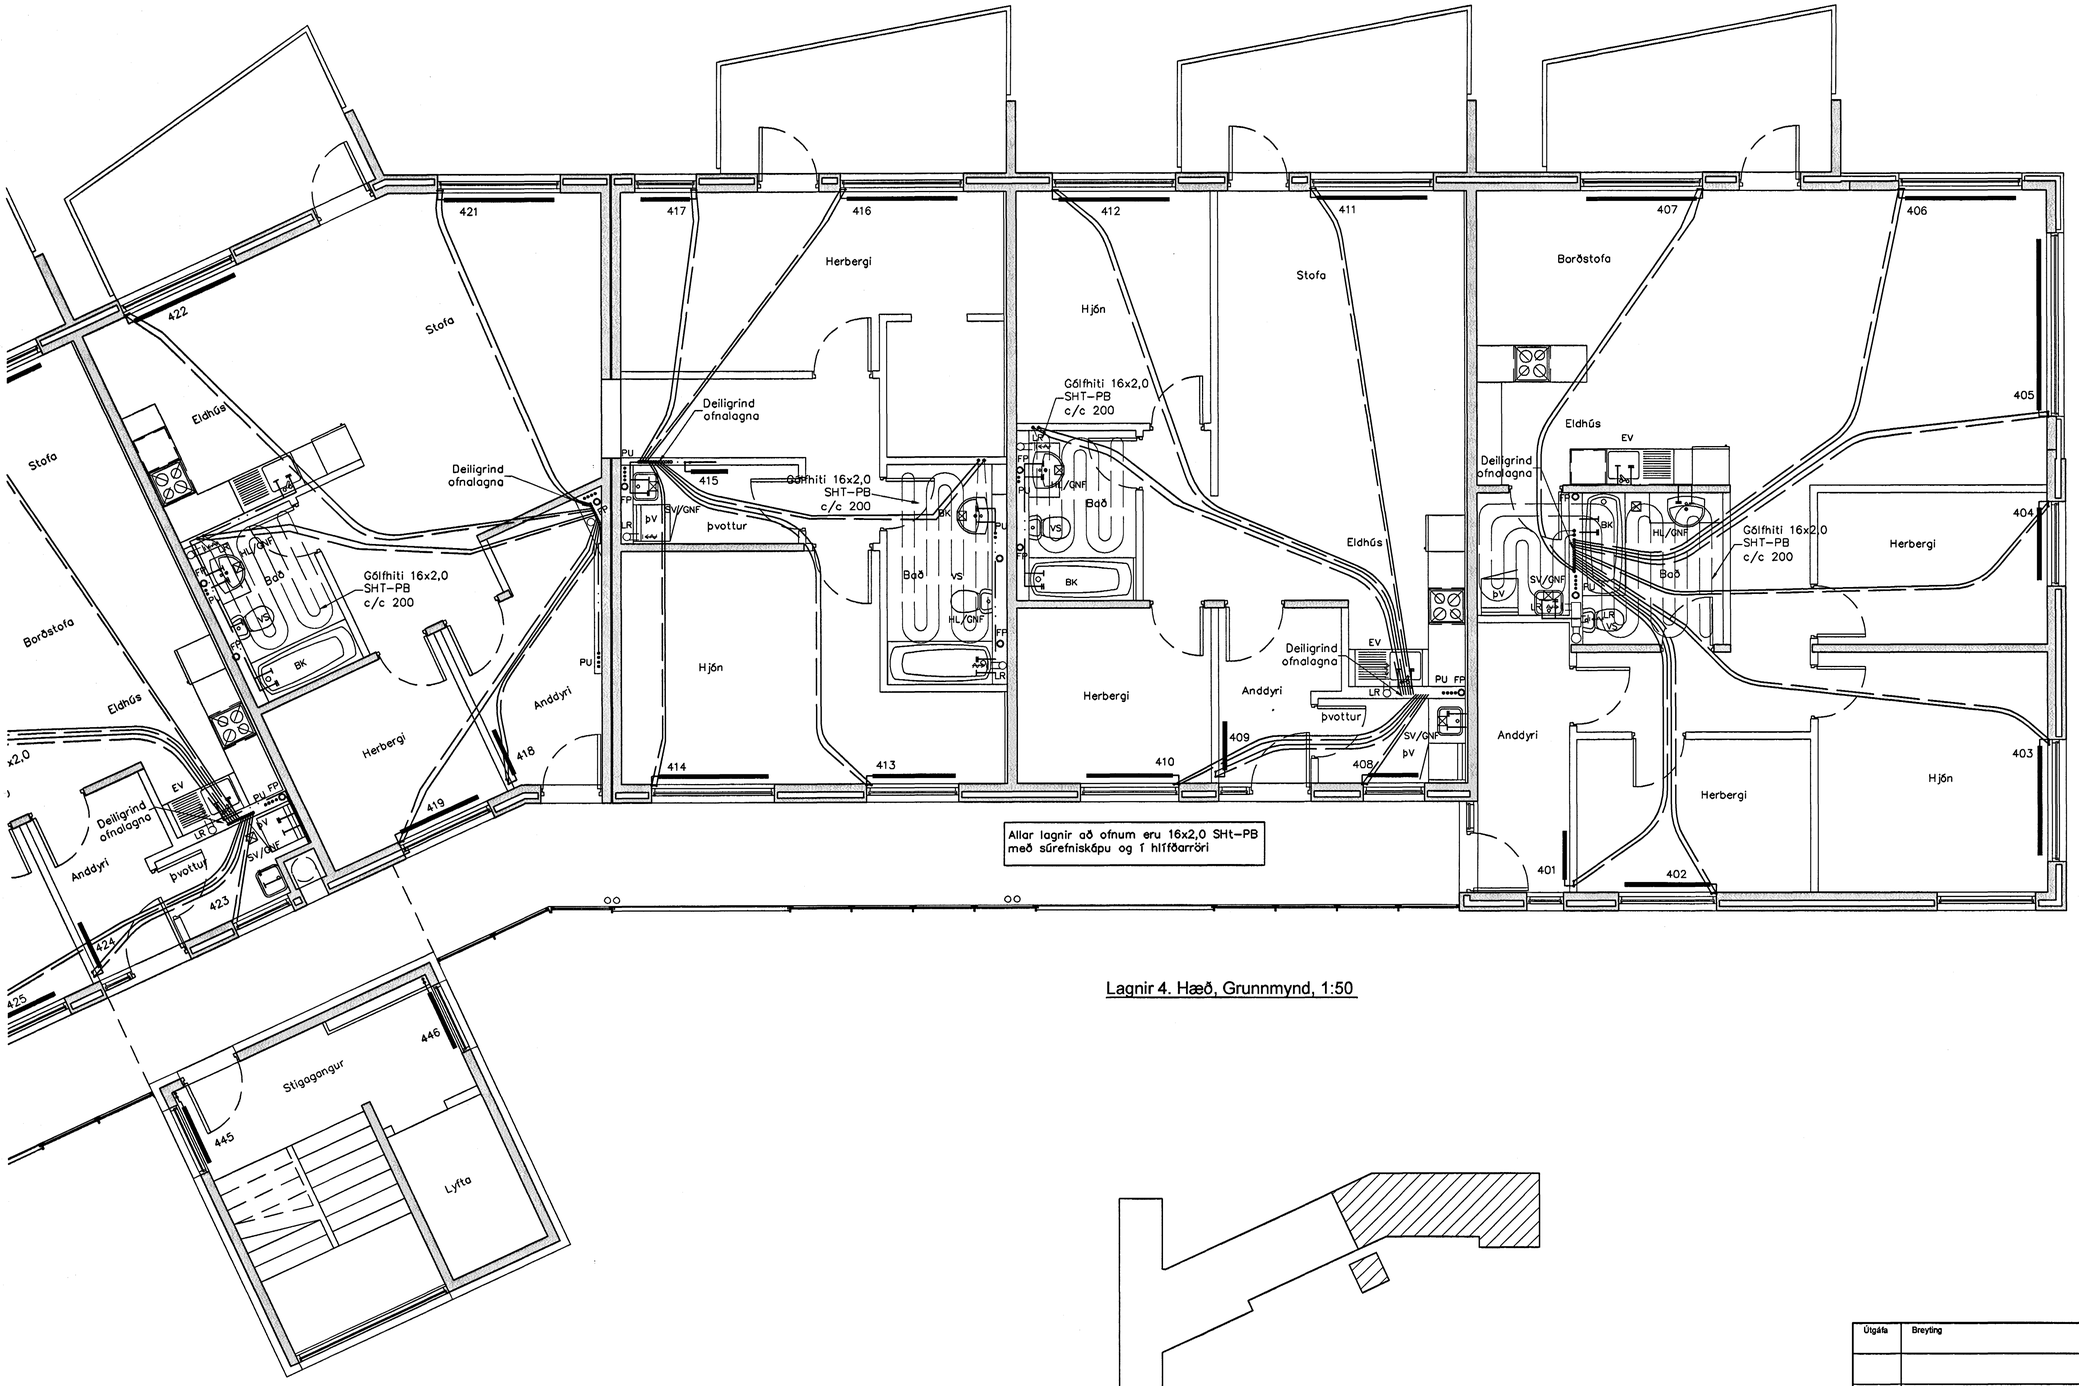

Lagnir 4. Hæð, Grunnmynd, 1:50

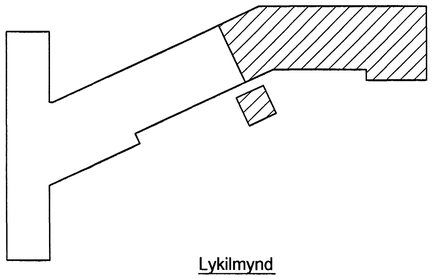

Lykilmynd

Samþykkt þann
07 FEB. 2005
Byggingafulltrúinn í Hafnarfirði
F.h. Sigurbjartur Halldórsson

Útgáfa	Breyting	Dagsetning	Hannað

Sveinbjörn Hinriksson
Byggingatæknifræðingur
Kt. 160851-2029
Brekkugötu 8 Hafnarfirði
Sími: 555-4008, 861-9851
Nettfang: svennih@isl.is

Staður: Lækjargata 30 Hafnarfirði

Skýring: Hita- Vatns- og Fráveitulagnir, 4. Hæð

Hannað / Teiknað	Kvarði	Dagsetning	Verknr.	Teiknr.nr.
	1:50	29.1.04	40-04	2-11