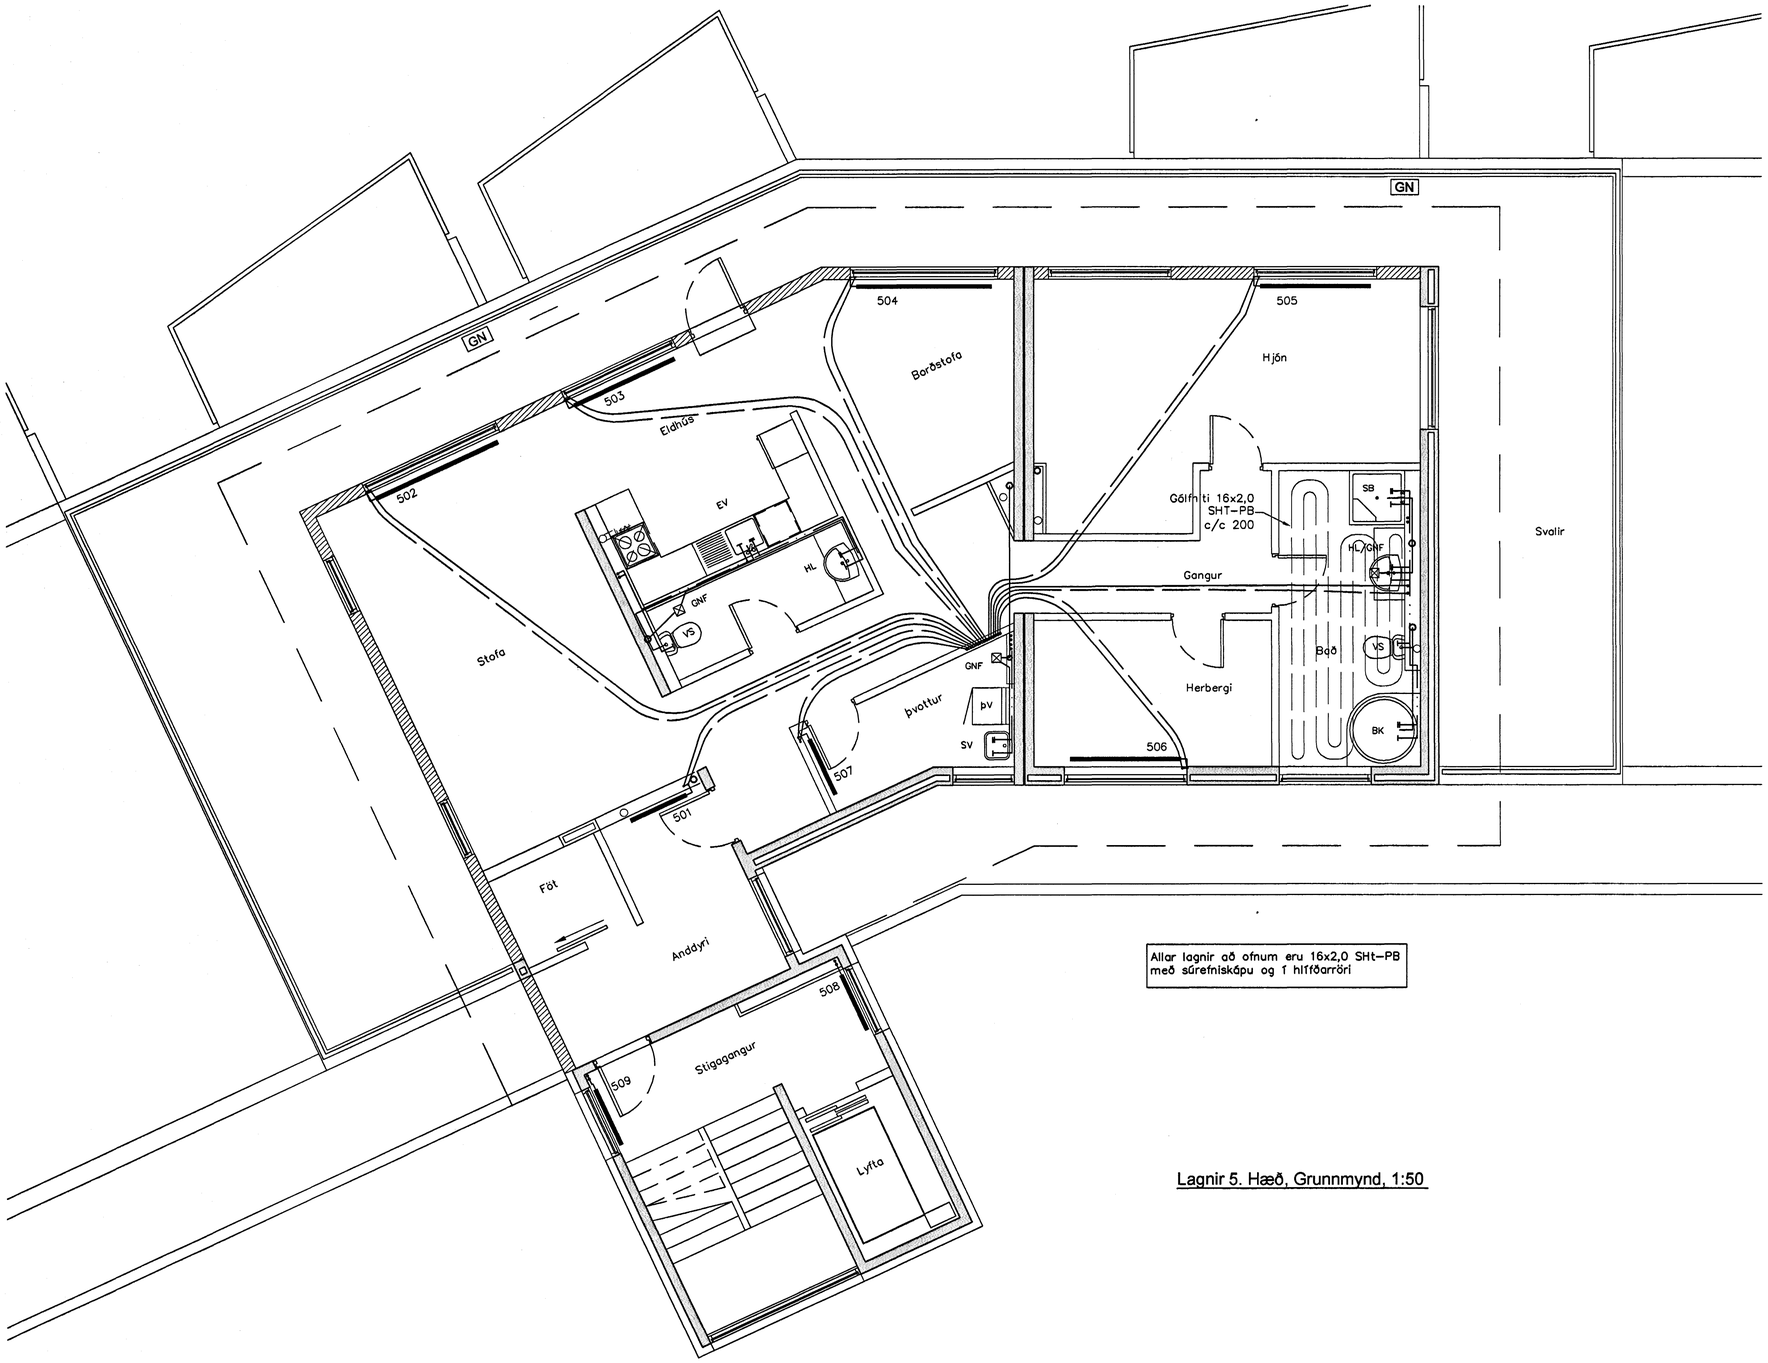

Allar lagnir að ofnum eru 16x2,0 SHt-PB með súrefniskápu og 1 hitföarröri

Lagnir 5. Hæð, Grunnmynd, 1:50

Samþykkt þann
07 FEB. 2005
Byggingafulltrúinn í Hafnarfirði
f.h. Sigurbjartur Halldórsson

Útgáfa	Breyting	Dagsetning	Hannað

Sveinbjörn Hinriksson Byggingatæknifræðingur Kt. 160851-2529 Brekkugötu 8 Hafnarfirði Sími: 555-4008, 861-9851 Netfang: svenni@isl.is	Staður: Lækjargata 30 Hafnarfirði Skýring: Hita- Vatns- og Fráveitulagnir, 5. Hæð			
Hannað / Teiknað	Kvarði: 1:50	Dagsetning: 29.1.05	Verknr.: 40-04	Teikn.nr.: 2-12A