


Fráveitulagnirlagnir, Rúmmynd, 1:50

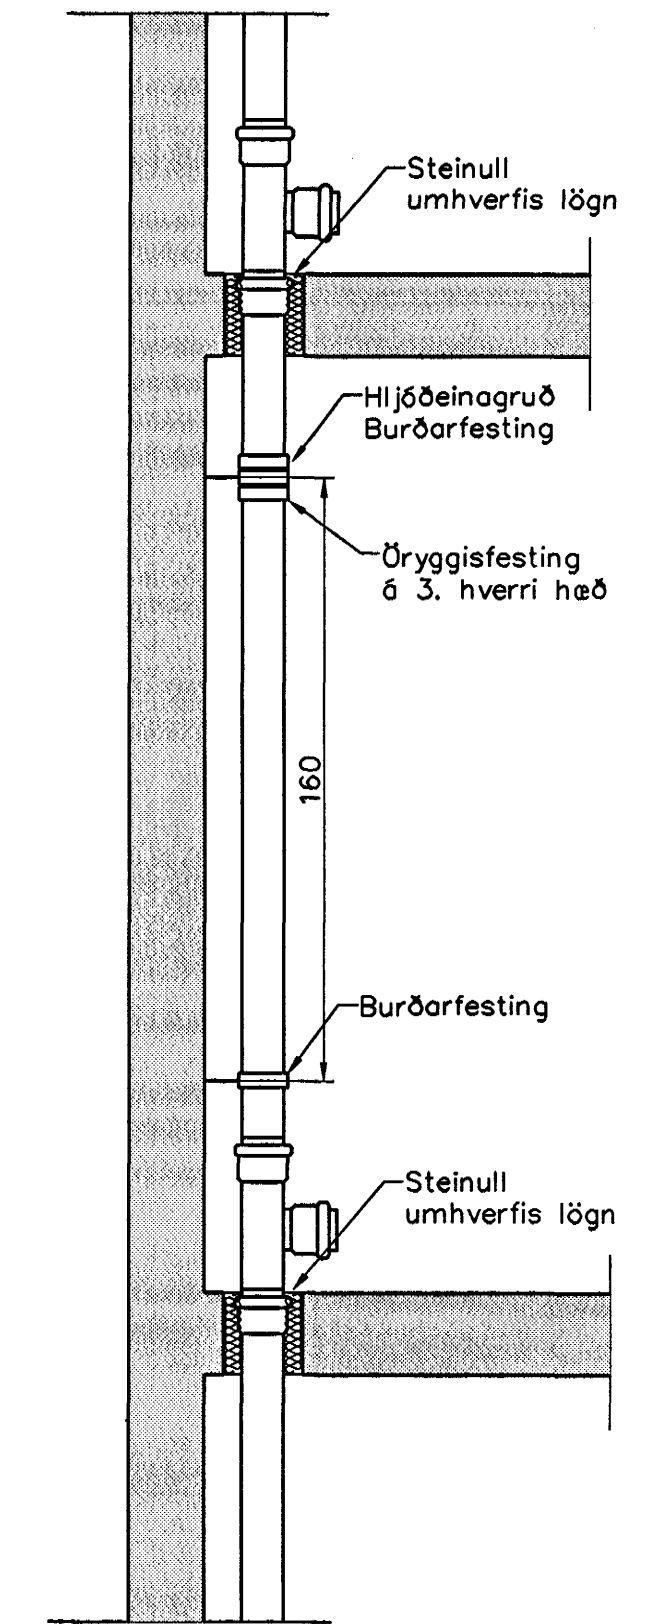

Fallpípa, festingar 1:20

Fráveitulagnir Skýringar

Fráveitulagnir innanhús skulu vera í samræmi við ÍST-68. Lagna efni skal vera REHAU RAUPIANO hljóðeinangrandi lagnir úr PP (polypropolyn) með stingmúfðu og þéttihring. Allar beygjur og greinar skulu gerðar með viðeigandi tengistykkjum. Notað skal hljóðeinangrandi burðarfestingar á lóðréttar lagnir. Lóðréttar lagnir eru haldar með eldvörnakoðu.

Samþykkt þann
07 FEB. 2005

Byggingafrúnn í Hafnarfirði
F.h. Sveinbjartur Halldórsson

Útgáfa	Breyting	Dagsetning	Hannað
Sveinbjörn Hinriksson Byggingatæknifræðingur Kl. 160651-2529 Brekkugötu 8 Hafnarfirði Sími: 555-4008, 861-9851 Netfang: sveinh@el.is		Staður Lækjargata 30 Hafnarfirði	Skýring Fráveitulagnir, Rúmmynd
Hannað / Teiknað	Kvarði	Dagsetning	Verknr.
<i>Sveinbjörn</i>	1:50	27.1.05	40-04
			Teikn.
			2-19