


GRUNNMYND 2. HÆÐ

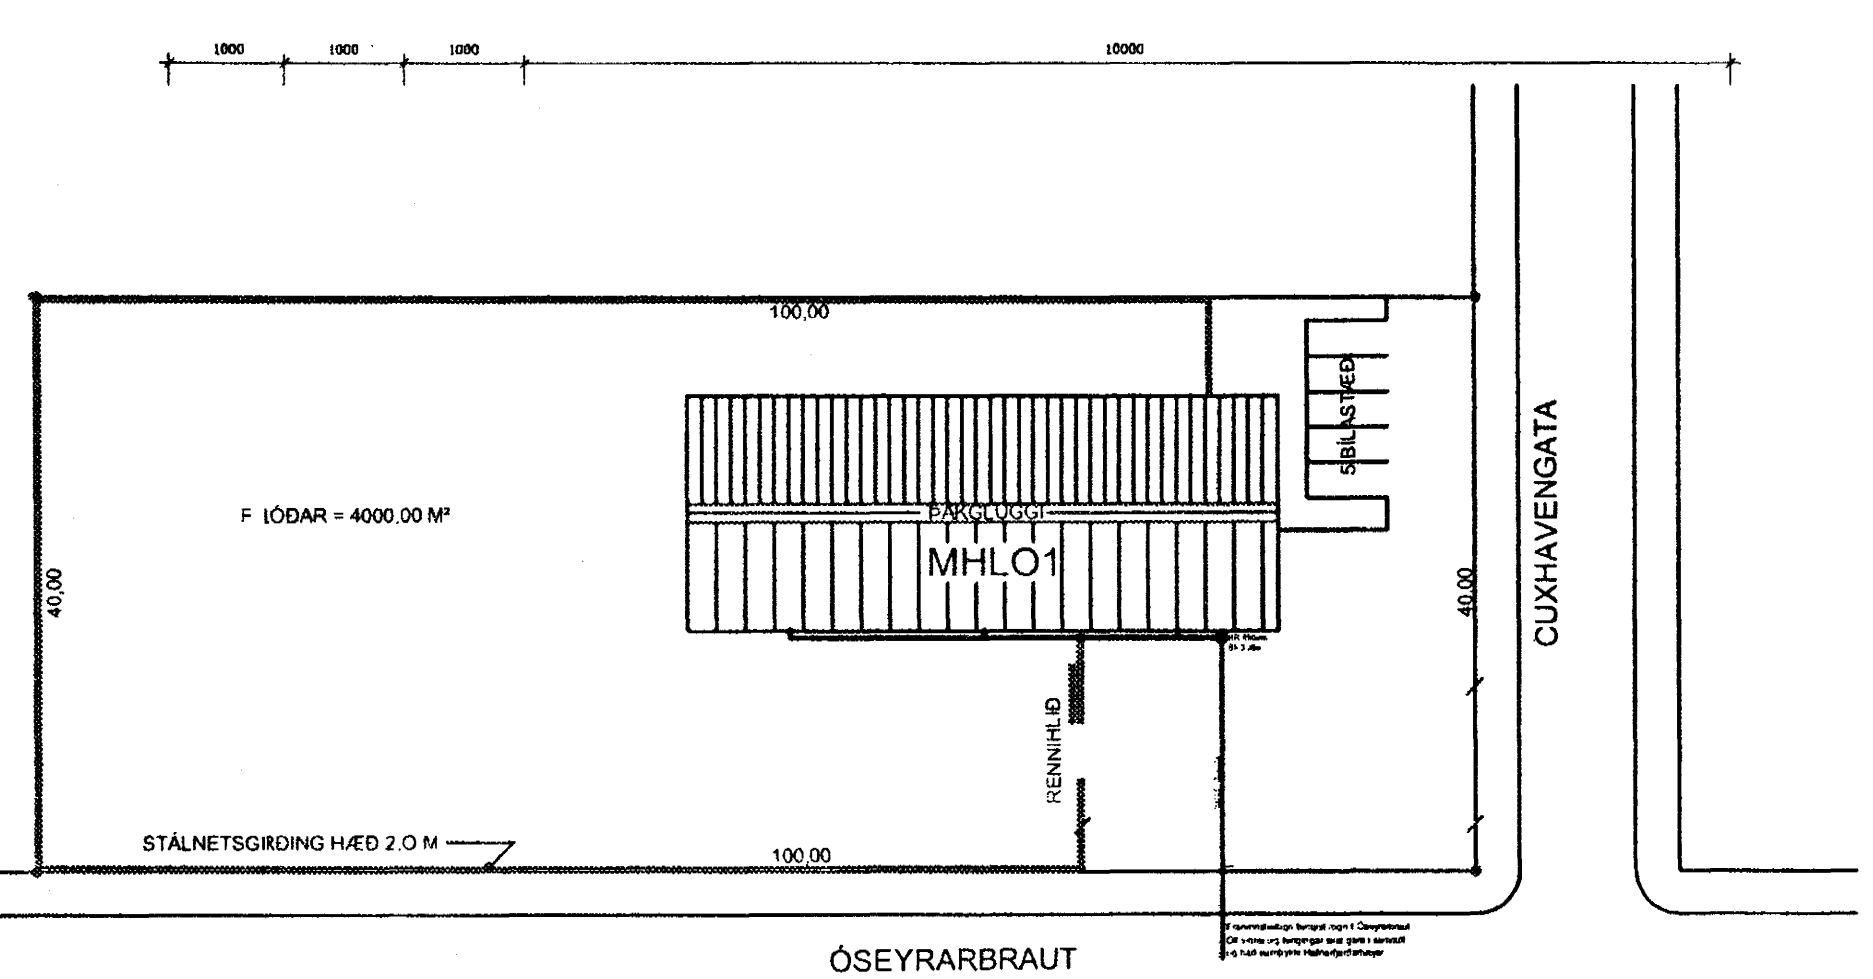

SKÝRINGAR.

Hæðarkótar eru gefnir upp í metrum og á fullfrágengin gólf.  
 Hæðir eru gefnar upp í botni á rörum. Öll málsetning er gefin upp í mm.  
 Lagnir skal leggja í samræmi við ÍST 65 og ÍST 68.  
 Lagnir skulu uppfylla kröfum 196.gr. byggingareglugerðar.  
 Gólfniðurföll baðherbergja, salernis og geymslu/þvotti tengjast frárennsli handlauga og skolvaska. Nákvæm endanleg staðsetning stúta ákvarðist miðað við þau tæki sem valin verða, sjá vinnuteikningar arkitekts.  
 Allar málsetningar skal endurskoða á staðnum.  
 Tákni.

- SB sturtubotn
- VS vatnssalerni
- HL handlaug
- SV skolvaskur
- EV eldhúsvaskur
- GN gólfniðurfall
- SF sandfang
- BR brunnur
- ÞN þakniðurfall
- BK kóti í botni röra
- Gk gólfkóti

Táknar skolplögn: \_\_\_\_\_  
 Táknar regnvatnslögn: \_\_\_\_\_  
 Táknar regn og drenvatnslögn: \_\_\_\_\_

Vatnshalli skal vera að gólfniðurföllum, 10mm/m.  
 PVC Táknar Polyvinylcloríð plastlögn.  
 PP Táknar Polypropylen.  
 PE Táknar Polyethylene.  
 St. Táknar steinsteypta lögn.

Samþykkt þann  
 07 FEB. 2005  
 Byggingaútlitunni í Hafnarfirði  
 E.h. Sigurbjartur Halldórsson

AFSTÖÐUMYND  
 M-1:500

7.2.2005  
 HEILBRIGÐISEFTIRLIT  
 HAFNARFIJARDAR-  
 OG KÓPAVOGSSVÆÐIS  
 Garðabæ 7-210 Garðabæ  
 Þórissefjörður

ÓSEYRARBRAUT 8  
 SKOLPLAGNIR  
 SKOLPLAGNIR, GRUNNMYND 2. HÆÐ, SKÝRINGAR L-2  
 TEIKNISTOFA  
 13.12.2005  
 131247-2005