



GAUKSÁS 35 HAFNARFIRÐI.

GLUGGAR Á 1 HÆÐ. 19 STK.

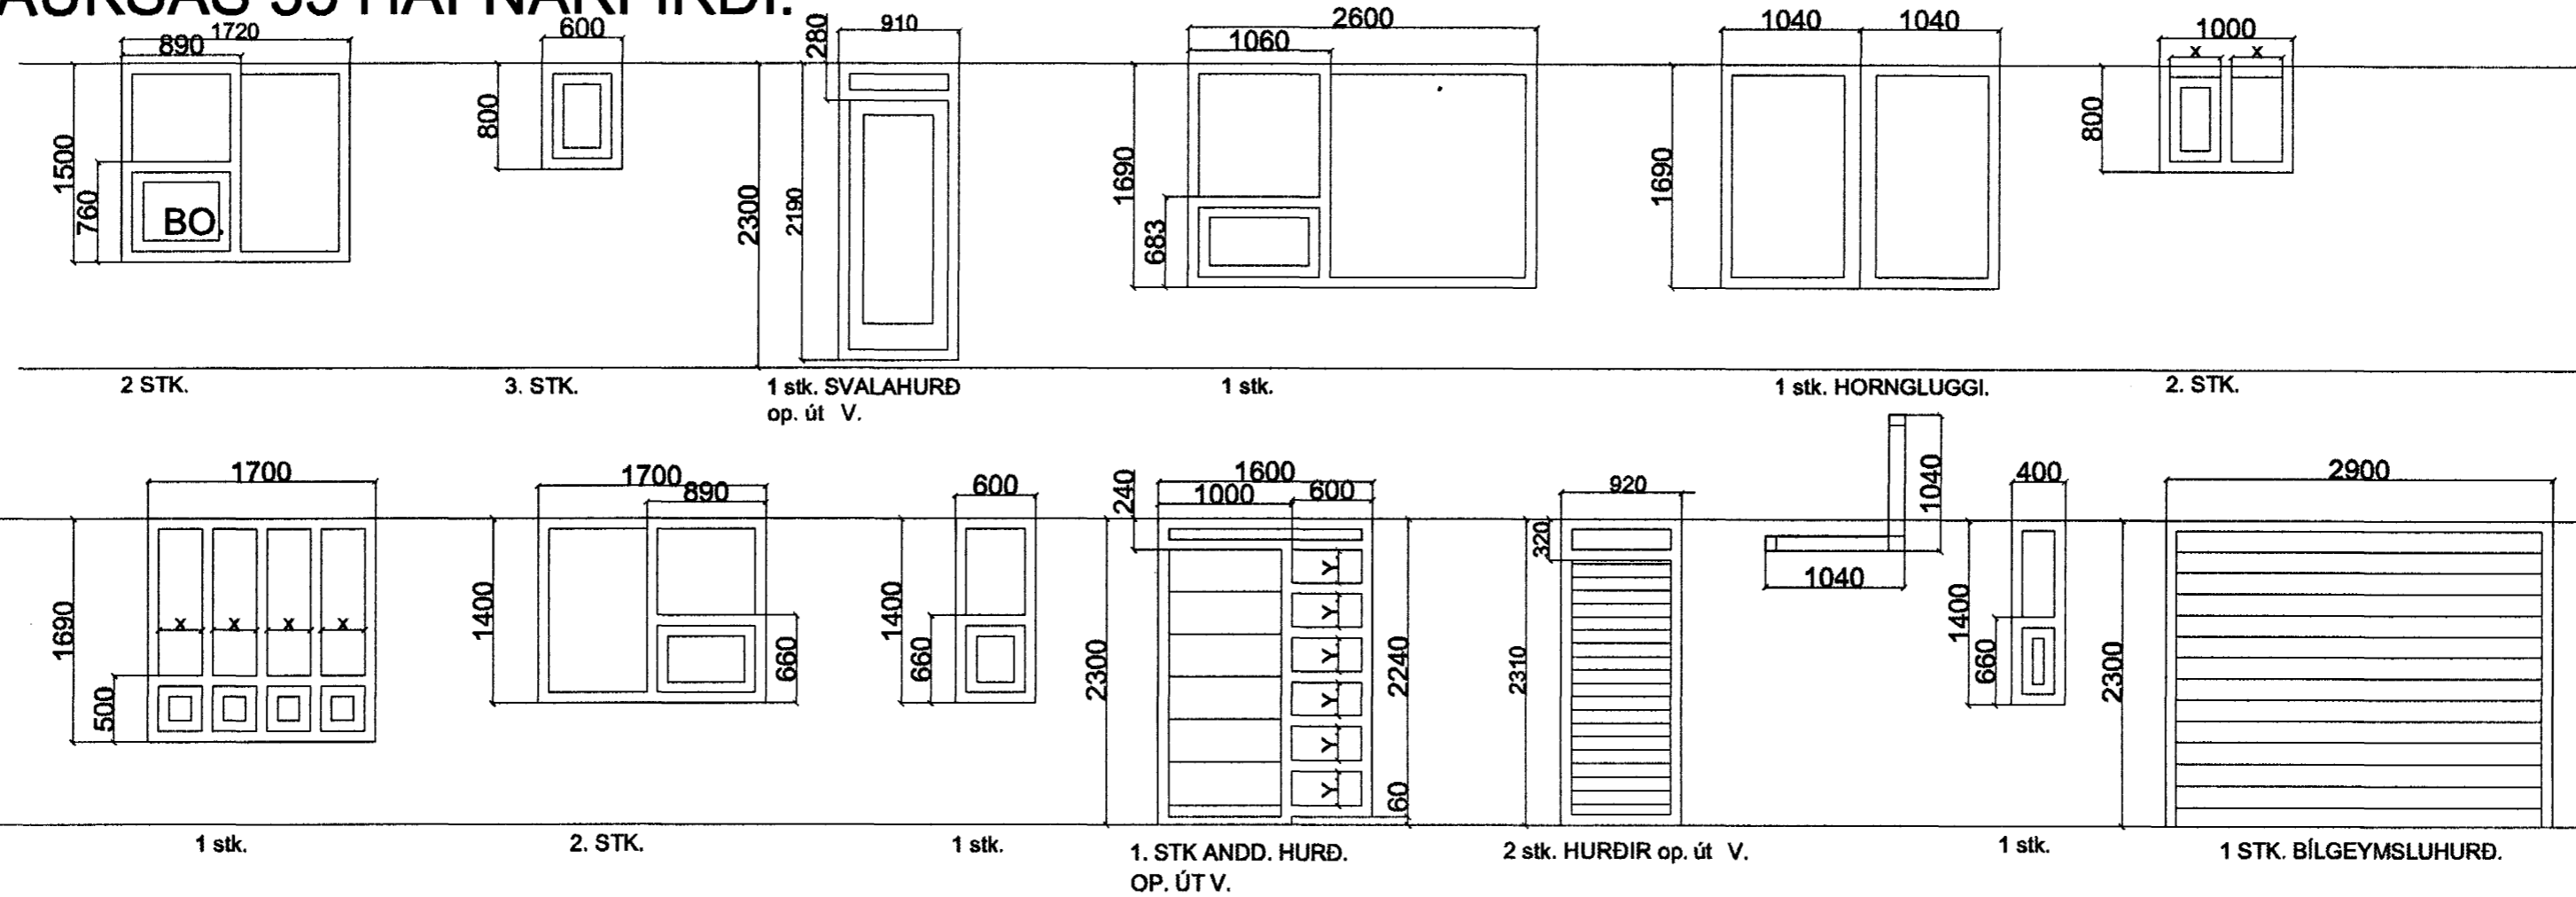

GLUGGAR Á 1 HÆÐ. 19 STK.

GLUGGAR Á 1 HÆÐ. 14 STK.

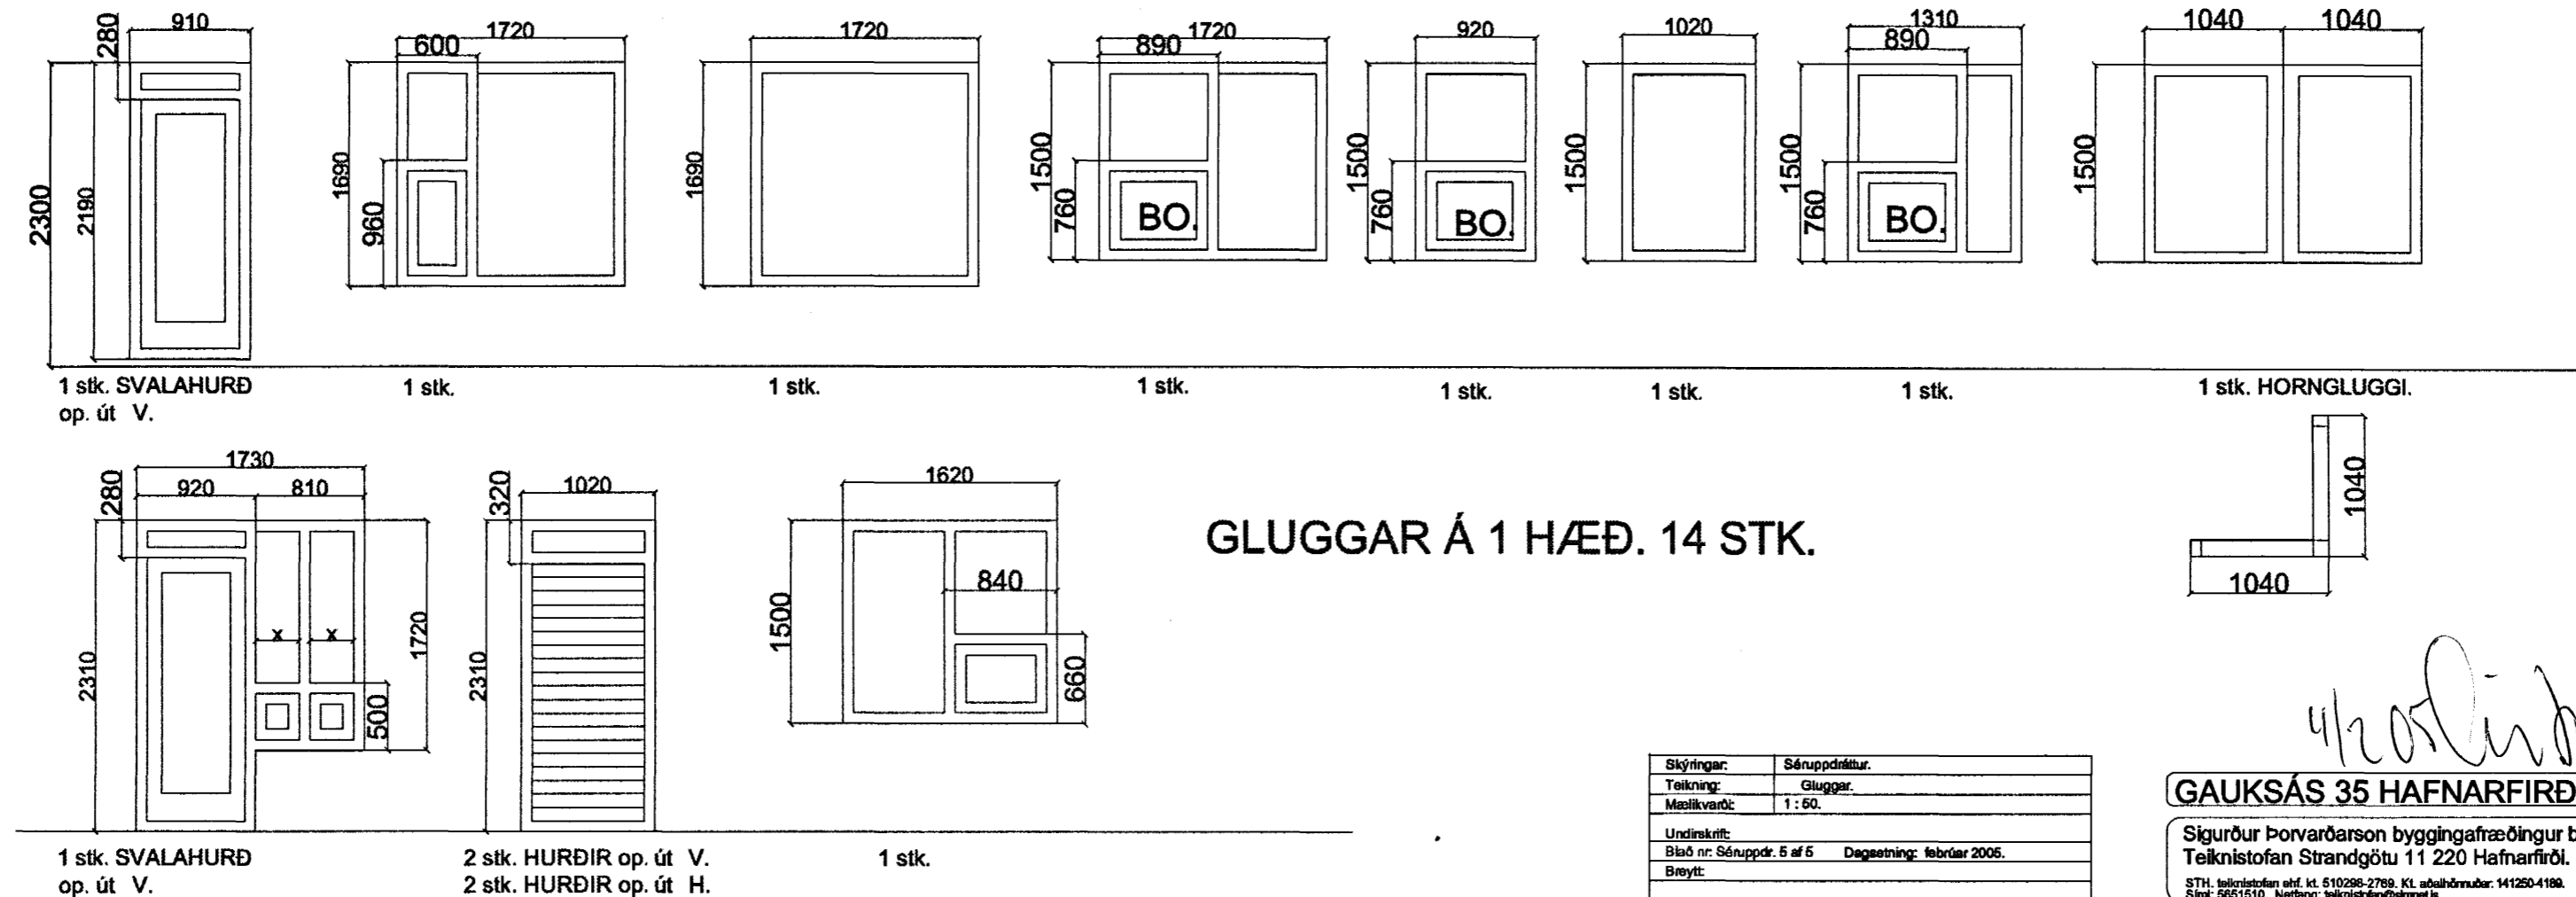

GLUGGAR Á 1 HÆÐ. 14 STK.

Skýringar:	Séruppráttur.
Teikning:	Gluggar.
Mælikvarði:	1 : 60.
Undirskrift:	
Blað nr. Séruppr. 5 af 5	Dagsetning: febrúar 2005.
Breytt:	

GAUKSÁS 35 HAFNARFIRÐI.

Sigurður Þorvarðarson byggingafræðingur bfl.
Teiknistofan Strandgötu 11 220 Hafnarfirði.
STH, teiknistofan ehf. kt. 610298-2789, Kl. aðalhöfudur. 141260-4188.
Sími: 5651810. Netfang: teiknistofa@gaunksas.is



Samþykkt þann

04 FEB. 2005

Byggingafræðingur í Hafnarfirði
F.h. Sigurbjartur Halldórsson

Handwritten signature