GAUKSÁS 35 HAFNARFIRÐI.

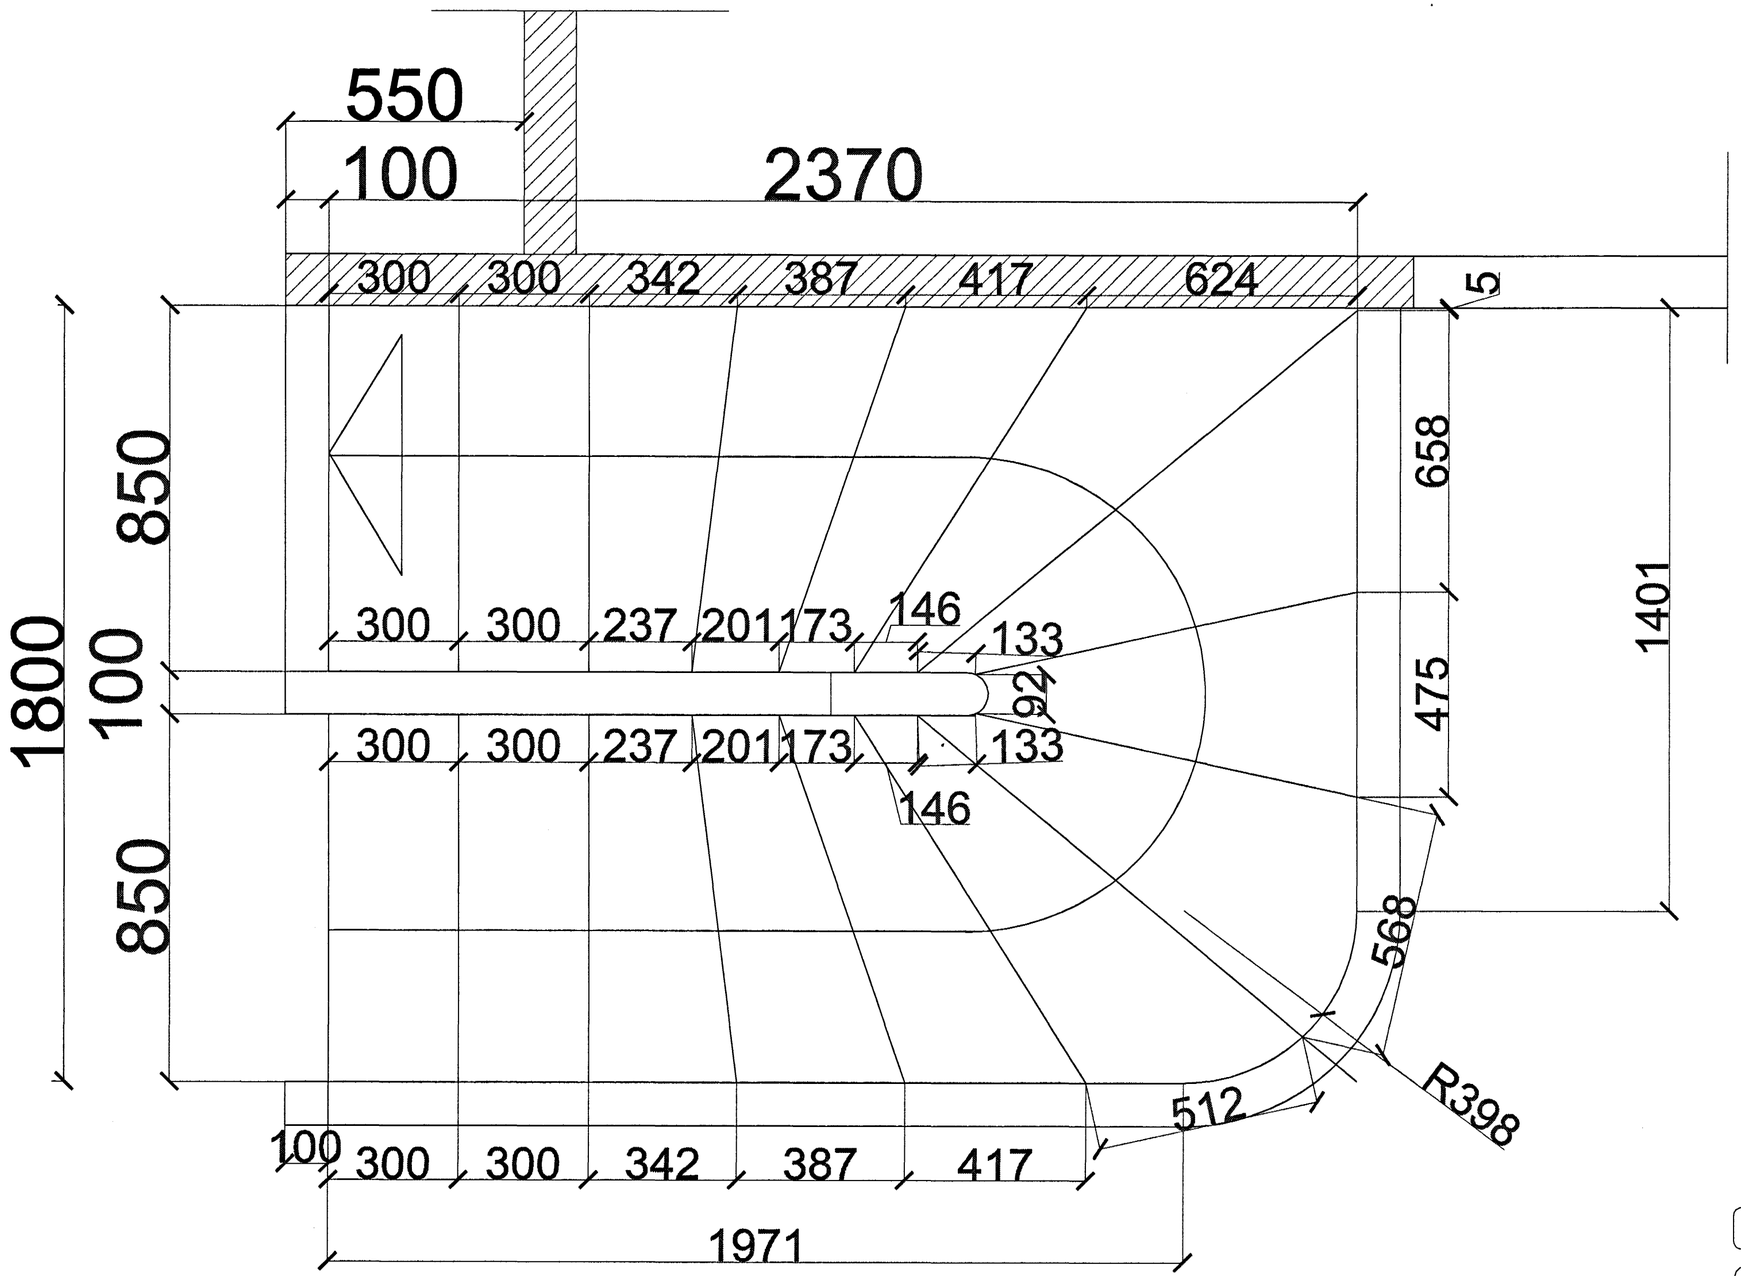

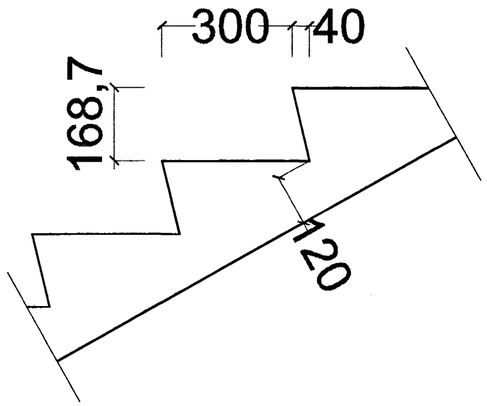

SNIÐ Í ÞREP MKV. 1:10.

Samþykkt þann
04 FEB. 2005
Byggingafulltrúinn í Hafnarfirði
F.h. Sigurbjartur Halldórsson

GRUNNMYND STIGI MKV. 1:10.

GAUKSÁS 35 HAFNARFIRÐI.

Sigurður Þorvarðarson byggingafræðingur bfí.
Teiknistofan Strandgötu 11 220 Hafnarfirði.
STH. teiknistofan ehf. kt. 510298-2769. Kt. aðalhönnuðar: 141250-4189.
Sími: 5651510. Netfang: teiknistofan@simnet.is

Skýringar:	Séruppdráttur.
Teikning:	Stigateikning.
Mælikvarði:	1:10.
Undirskrift:	4/2 05
Blað nr: Séruppdr. 4 af 5	Dagsetning: febrúar 2005.
Breytt:	