


SNID A-A MKV. 1:50.

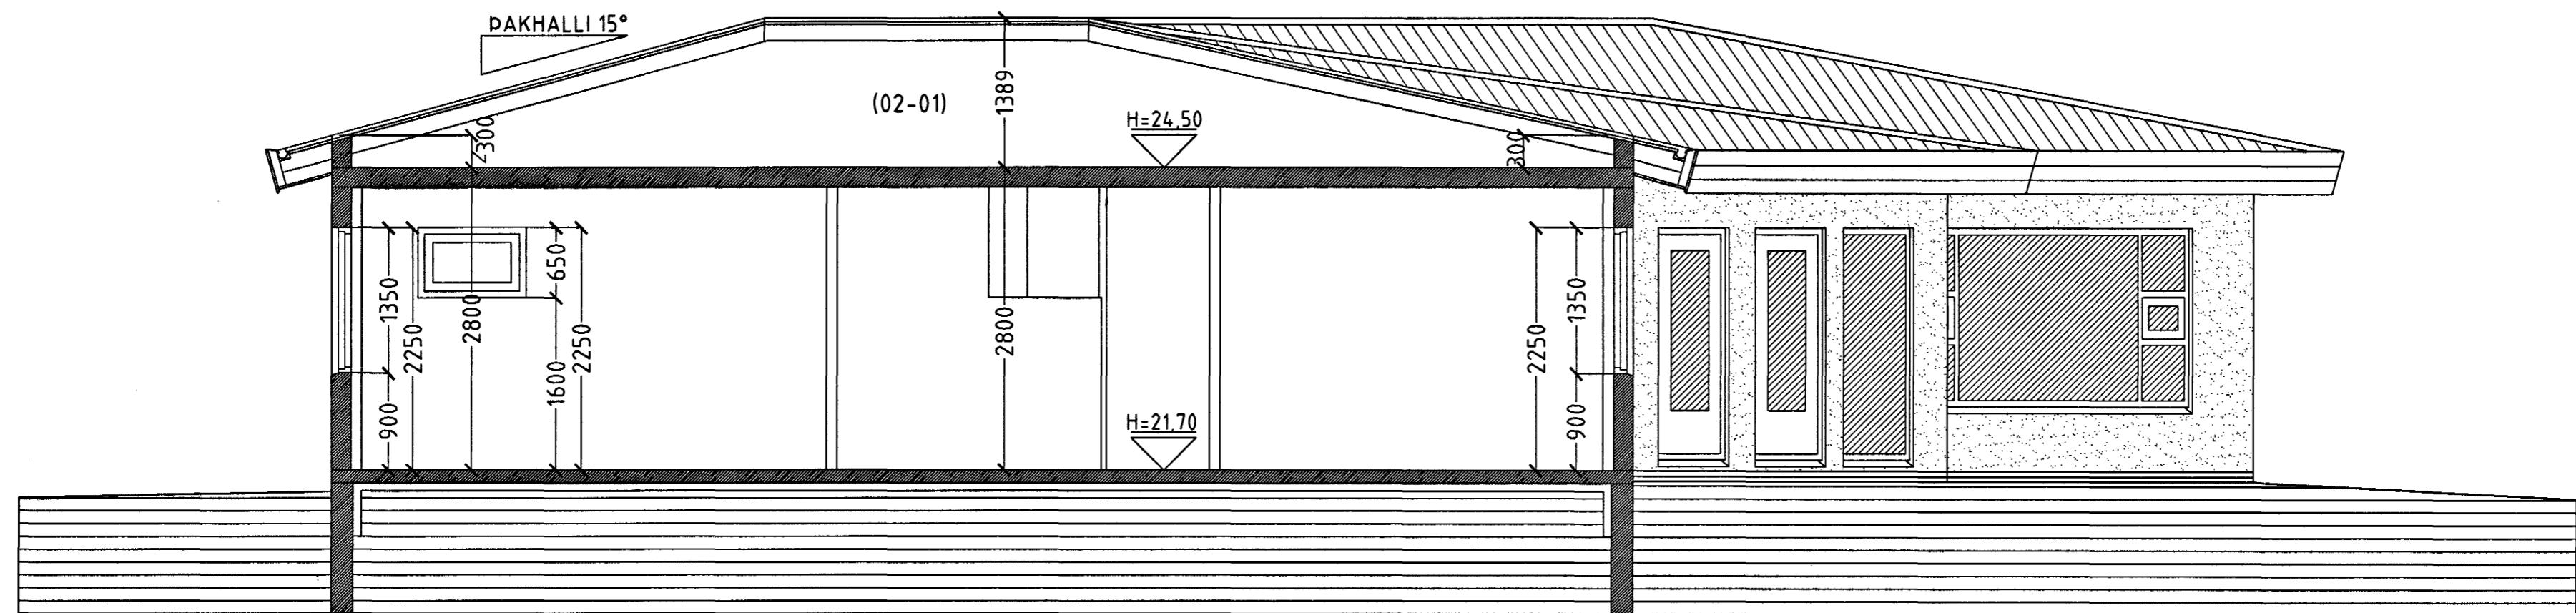

SNID B-B MKV. 1:50.

Samþykkt þann
04 FEB. 2005
Byggingafulltrúinn / Hafnarfirði
F.h. Sigurbjartur Halldórsson

FURUVELLIR 13 HAFNARFIRÐI.

Sigurður Þorvarðarson byggingafræðingur b.f.í.
Teiknistofan Strandgötu 11 220 Hafnarfirði.
STH. teiknistofan ehf. kt. 510298-2769. Kt. aðalhönnuðar: 14.1250-4.189.
Sími: 5651510. Fax: 5651299. Netfang: teiknistofan@istandia.is

Skýringar:	Séruppráttur.
Teikning:	Snið A-A og B-B.
Mælikvarði:	1:50.
Undirskrift:	<i>31/10/05 Sigurbjartur Halldórsson</i>
Blað nr: 2 af 4.	Dagsetning: 17 janúar 2004.
Breytt:	