T-1

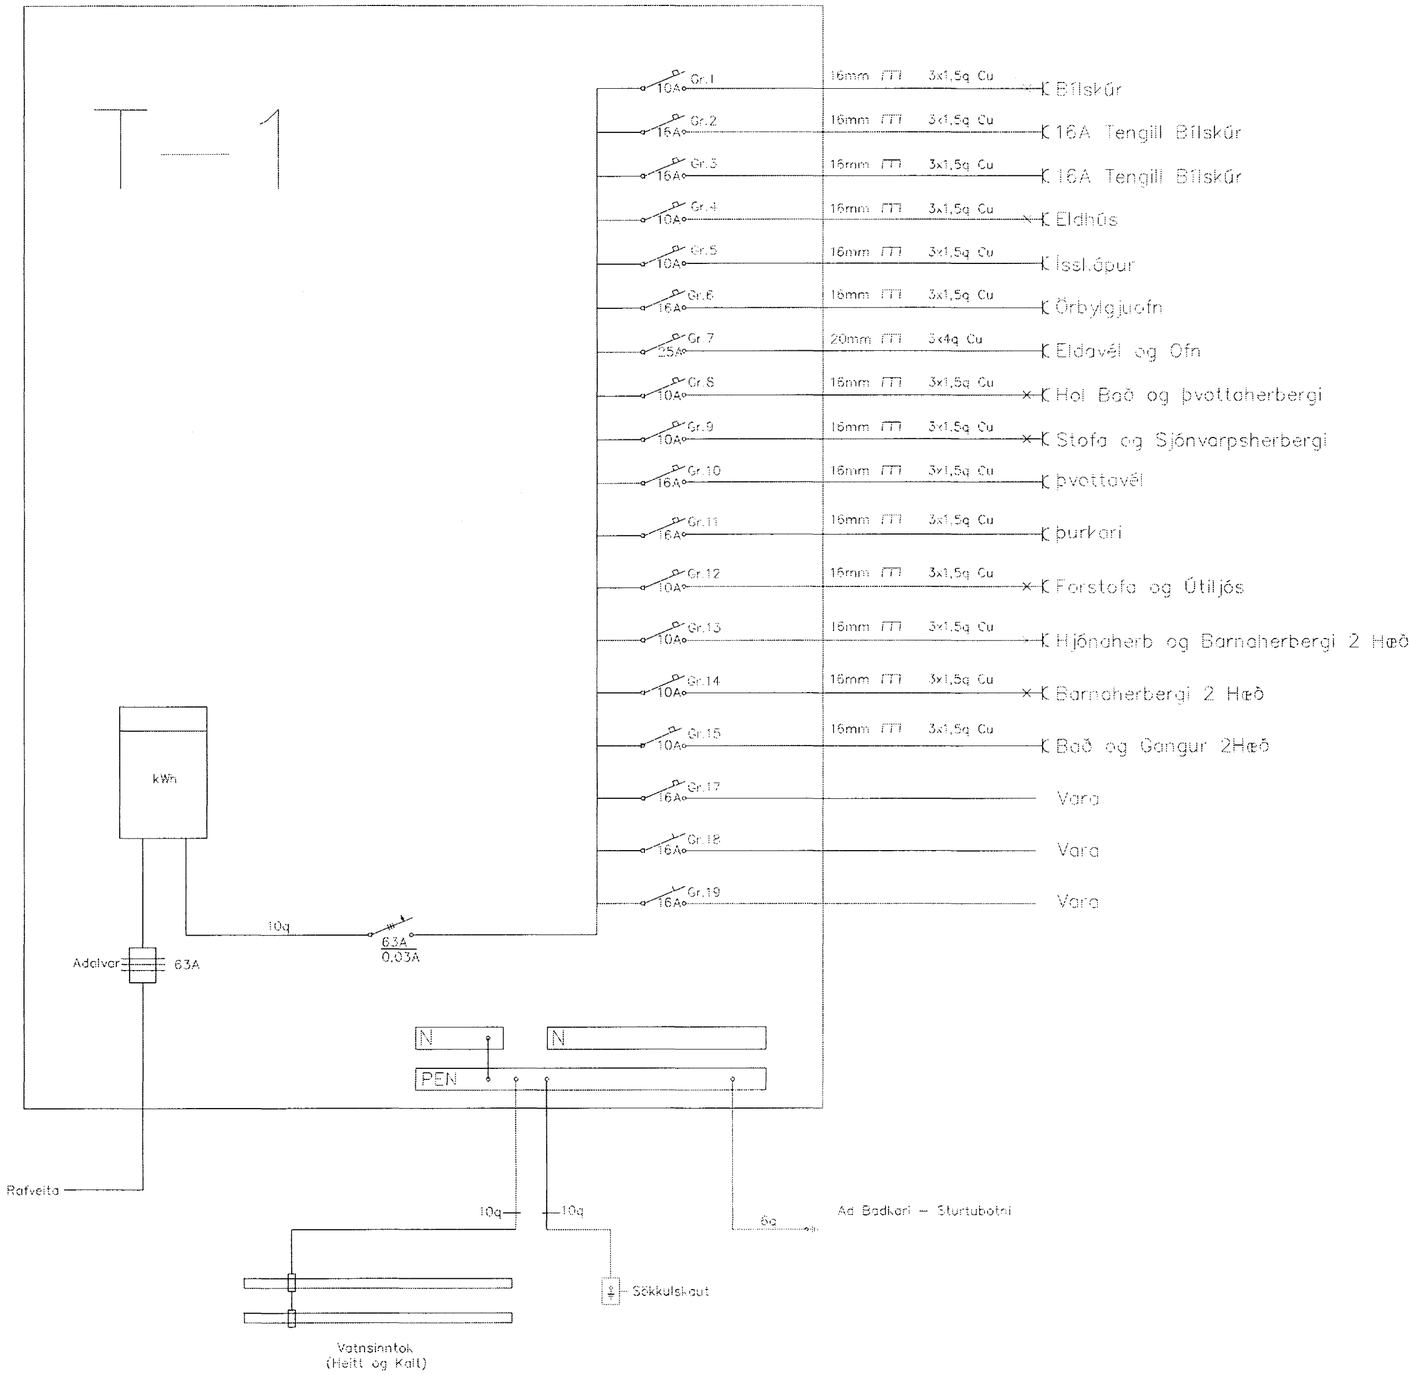


Samþykkt þann

02 FEB. 2005

*Byggingafulltrúinn í Hafnarfirði*
*F.h. Sigurbjartur Halldórsson*

| Dags | | Mál |
|---|---|---|
| 30/12/04 | Fífuvellir 13 | 1:50 |
| Teiknað LAJ + AJL | 1Hæð Grunnmynd<br>Einlínumynd | |
| RafÞjónustan ehf.<br>Klapparberg 17 111 RVK<br>kt.460280-0449<br>S:557-3722 GSM:693-3440 | | Blað<br>3 af 4 |