



GAT NR.	BREIDDXLENGD GATS [MM]	GAT FYRIR
S1	300X600	LAGNIR
S2	300X600	LAGNIR
S3	250X300	LAGNIR
S4	200X300	LAGNIR
S5	250X500	LAGNIR
S6	500X500	LAGNIR
S7	200X1100	LAGNIR
S8	200X1800	LAGNIR

S * STOKKAR Í PLÖTU
 * ALLIR ÓNEFNDIR STOKKAR ERU 150X150 MM

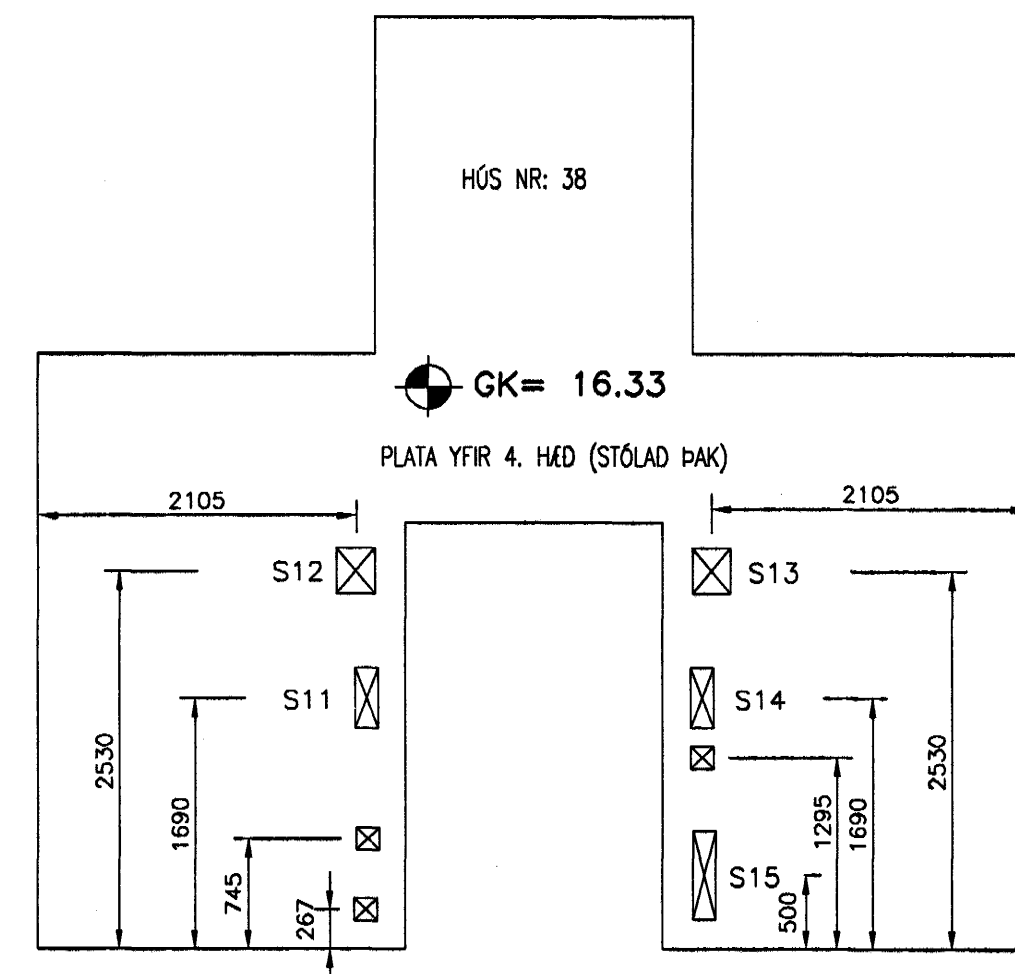

GAT NR.	BREIDDXLENGD GATS [MM]	GAT FYRIR
S11	150X400	LAGNIR
S12	150X300	LAGNIR
S13	150X300	LAGNIR
S14	150X400	LAGNIR
S15	150X600	LAGNIR

S * STOKKAR Í PLÖTU
 * ALLIR ÓNEFNDIR STOKKAR ERU 150X150 MM

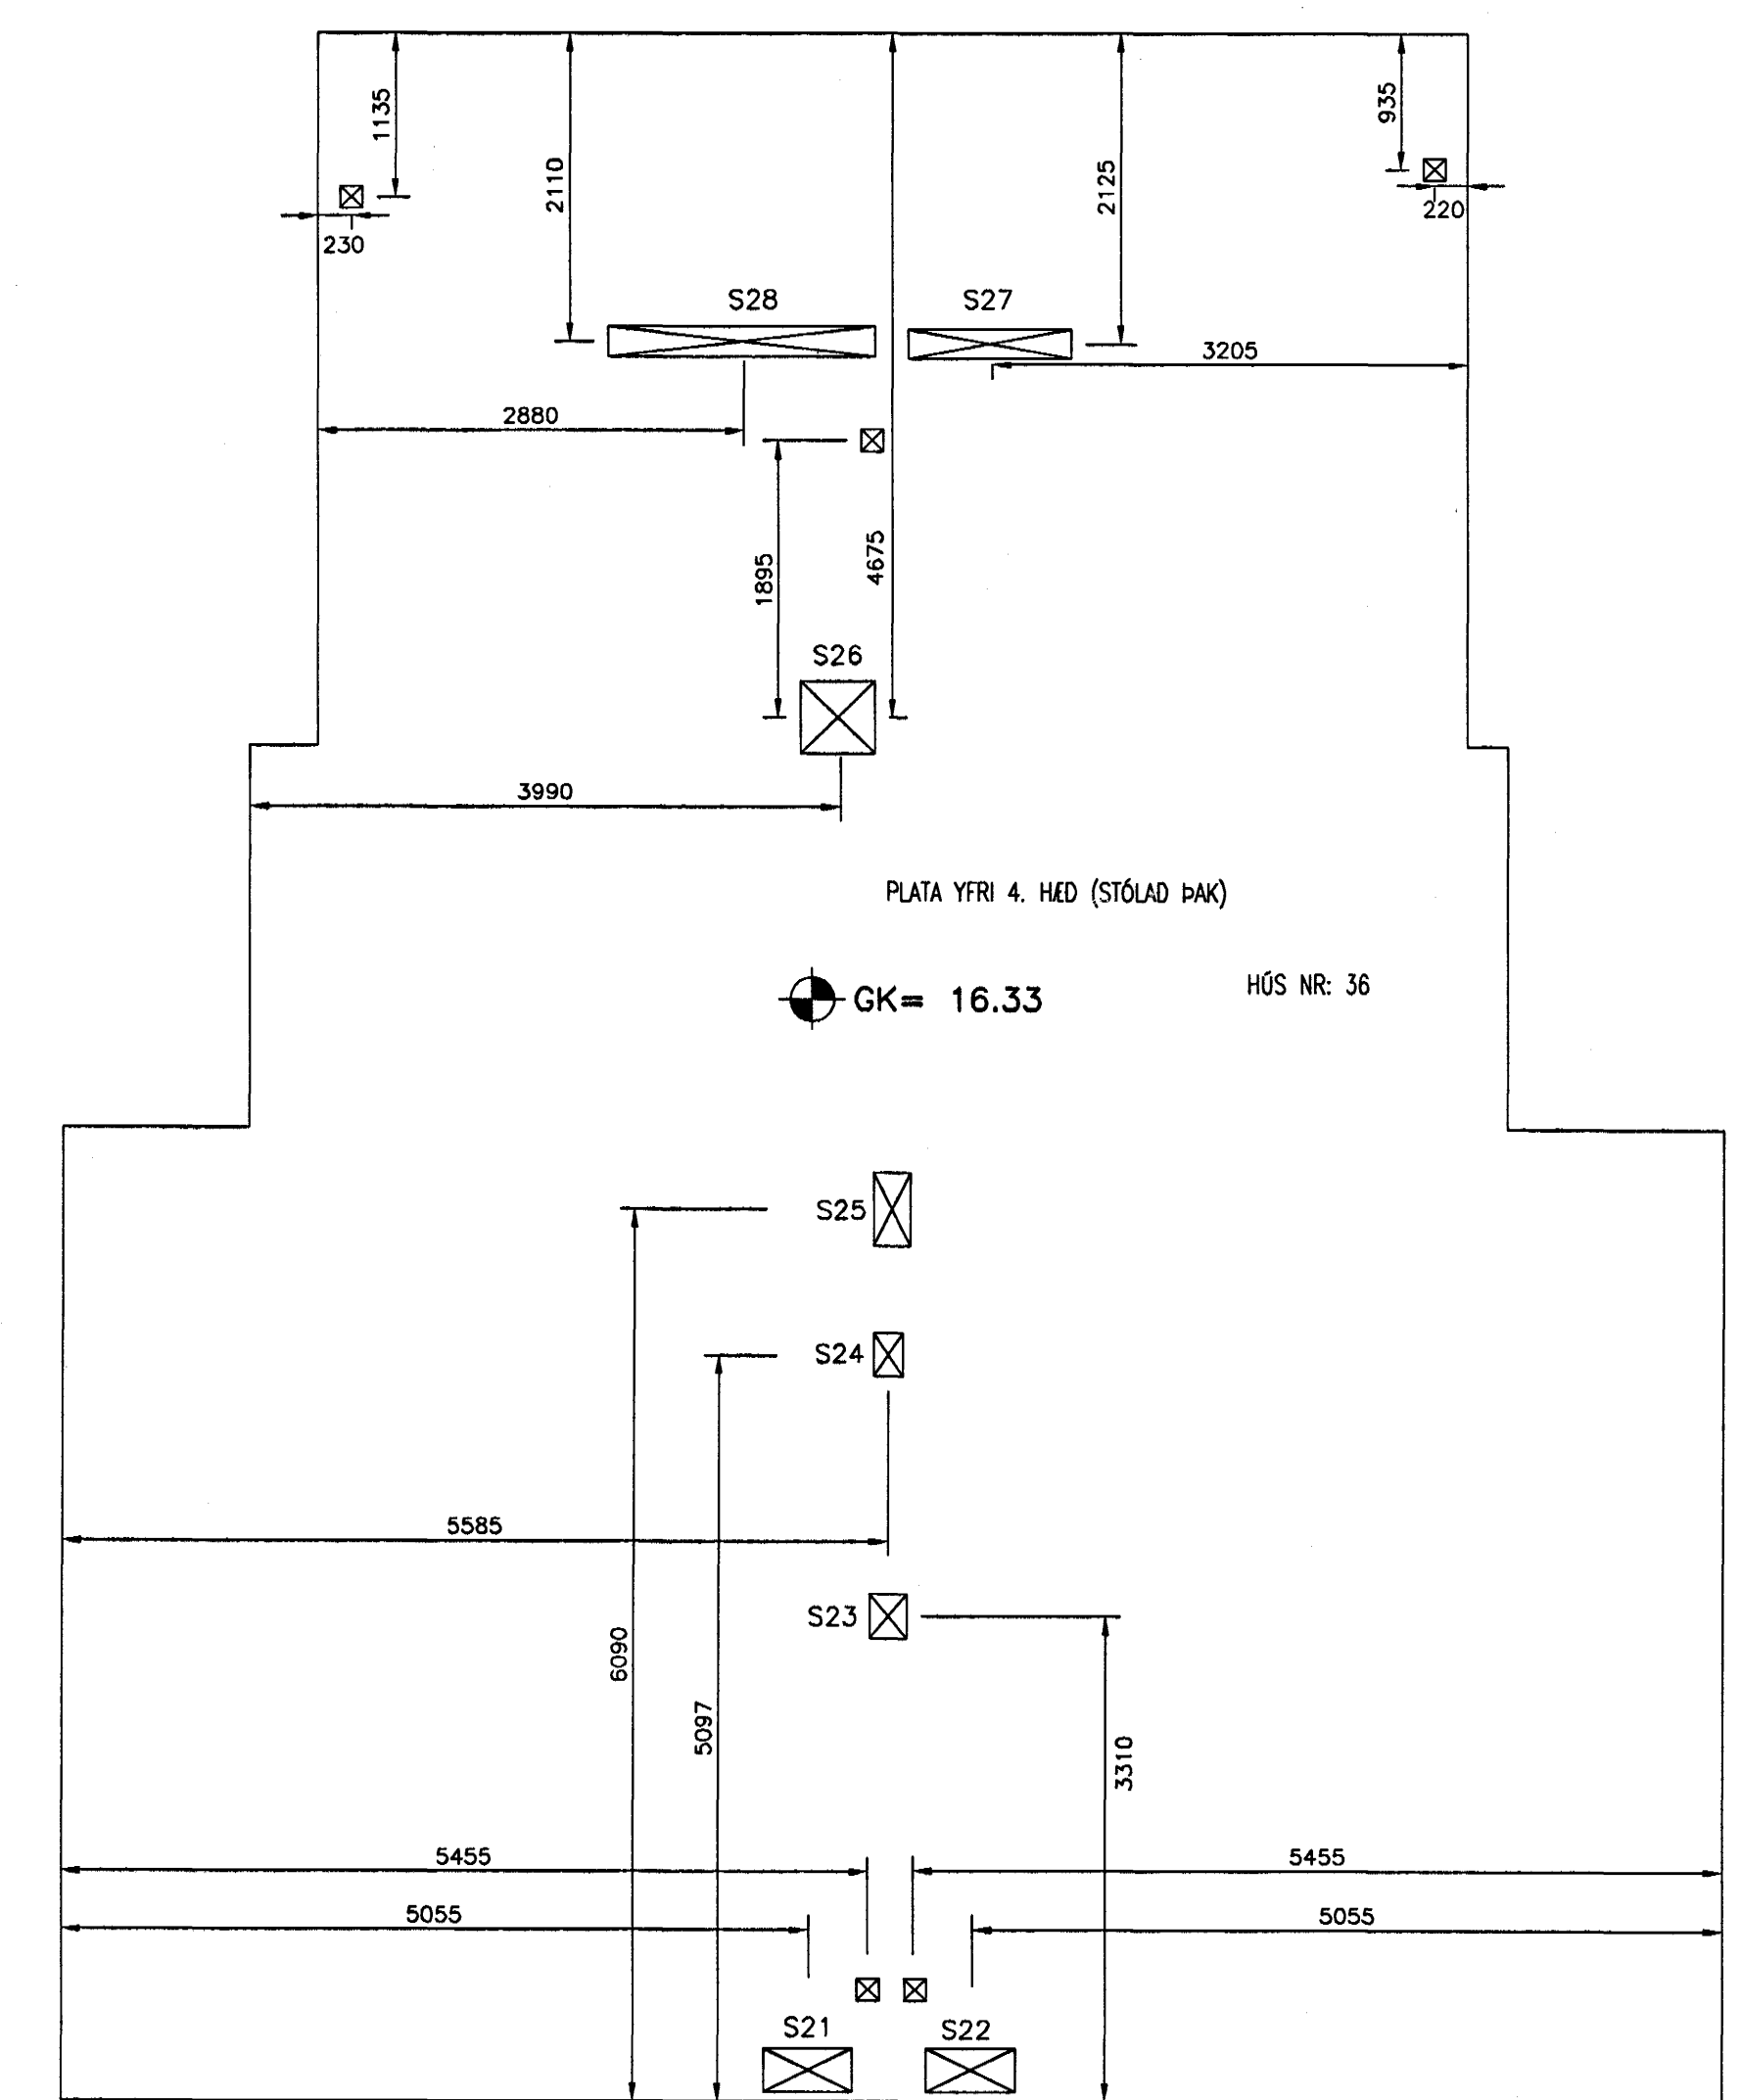

GAT NR.	BREIDDXLENGD GATS [MM]	GAT FYRIR
S21	300X600	LAGNIR
S22	300X600	LAGNIR
S23	250X300	LAGNIR
S24	200X300	LAGNIR
S25	250X500	LAGNIR
S26	500X500	LAGNIR
S27	200X1100	LAGNIR
S28	200X1800	LAGNIR

S * STOKKAR Í PLÖTU
 * ALLIR ÓNEFNDIR STOKKAR ERU 150X150 MM

Samþykkt þann
 01 FEB. 2005
 Byggingafulltrúinn í Hafnarfirði
 F.h. Sigurbjartur Halldórsson

ÚTG.	DAGS.	BREYTING:	HANNAÐ	SAMP.
HERJÓLFSGATA 36, 38 OG 40 LANGEYRARMÖLUM HAFNARFIRÐI			GATAPLAN LOFTPLATA 4.HÆÐ HÚS NR: 36, 38 OG 40	
VSB VERKFRÆDISTOFA			Árjun Jónsson, hönnuð: Sveinn Aki Sverrisson Kl.230855-5609	
BEJARHVAUNI 20+220 HAFNARFJÖRÐUR Heimasíða: www.vsb.is • Netfang: vsb@vab.is Sími:585-8600 Fax 585-8610 • Kl.710796-2899			Hönnuð: Áb	Telknað: Áb
FRV			Máli: 1:50	Yfirfarið: SAS
			Dags: 21.01.05	Nr: 04758-P79