


GRUNNMYND 1. HÆÐ, MKV. 1:50

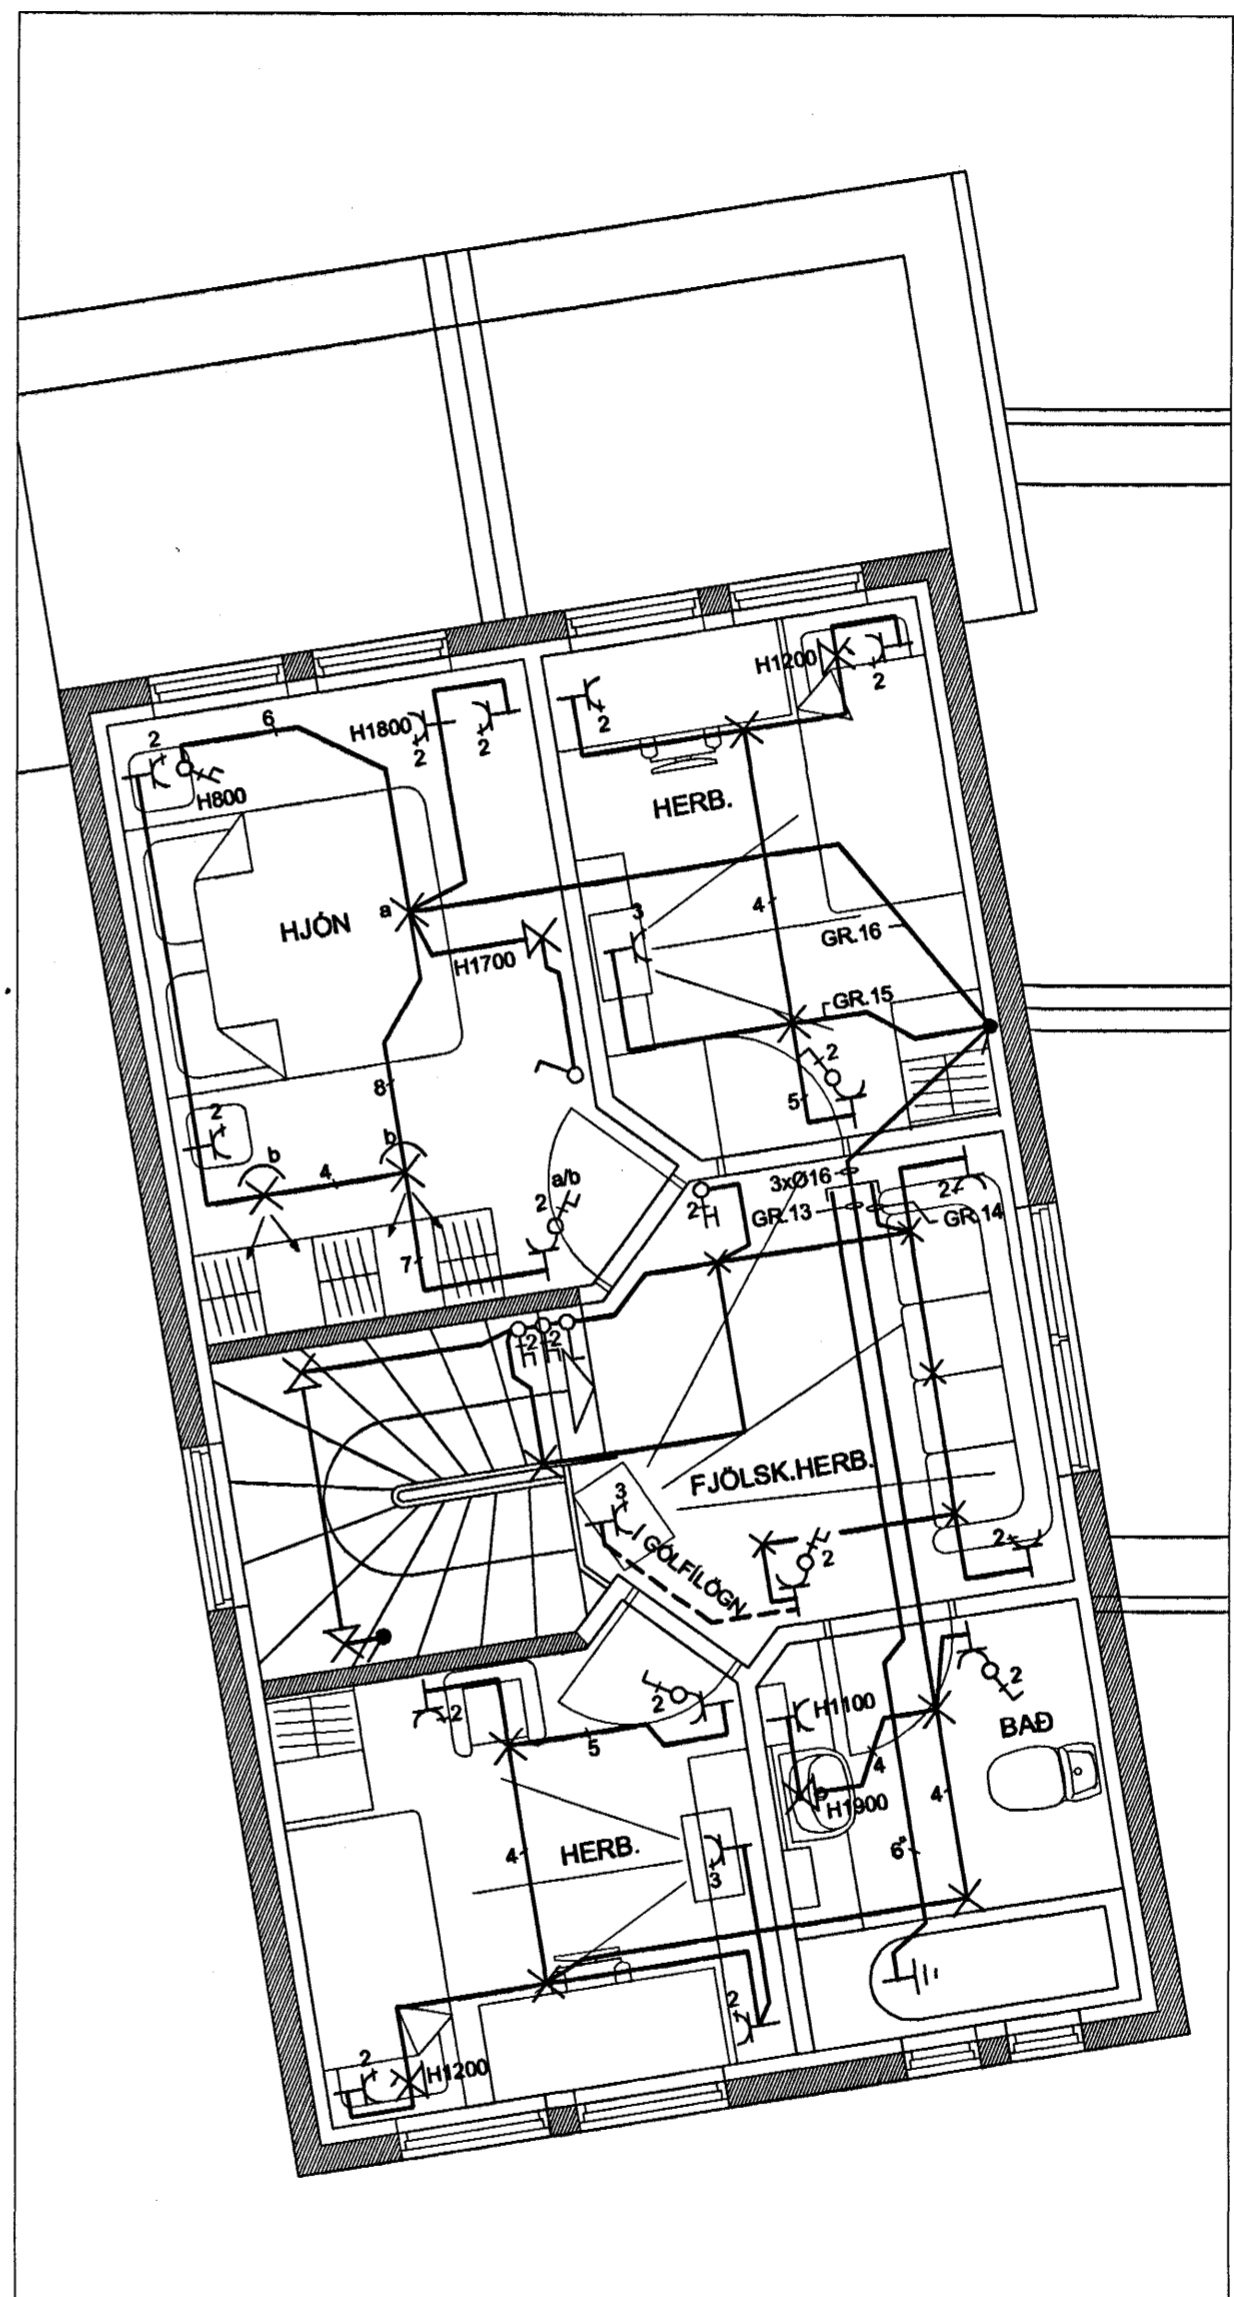

GRUNNMYND 2. HÆÐ, MKV. 1:50

BREYTINGAR				
ÚTG.	DAGS.	BREYTING	HA.	YF.
VERKHLUTI				
LÁGSPENNA 1. OG 2. HÆÐ				
KVÆÐI				
1:50				
HANNAÐ	TEKNAÐ	YFIRF.	ÚTGÁFA	
JPA	JPA	JPA		
VERKKAUFI				
HNOTUBERG EHF Samþykkt þann 31 JAN. 2005				
GÖTULIETI				
BURKNAVELLIR & Byggingafræðingur í Hafnarfirði				
STADUR				
220 HAFNARFJÖRDUR				
Jens P. Atlason, raftæknir				
Kennit. 031257-3879				
Lyngmóar 2, 210 Garðabæ Sími 565 7665 / 898 8013				
TEIKNING NR.	BLAD NR.	N. BLAD NR.		
	03	04		
DAGS.	VERK NR.			
MARS 2004	IB-04188			
SAMF.	KENNT.			
Jens P. Atlason	031257-3879			