


GRUNNMYND 1. HÆÐ, MKV. 1:50

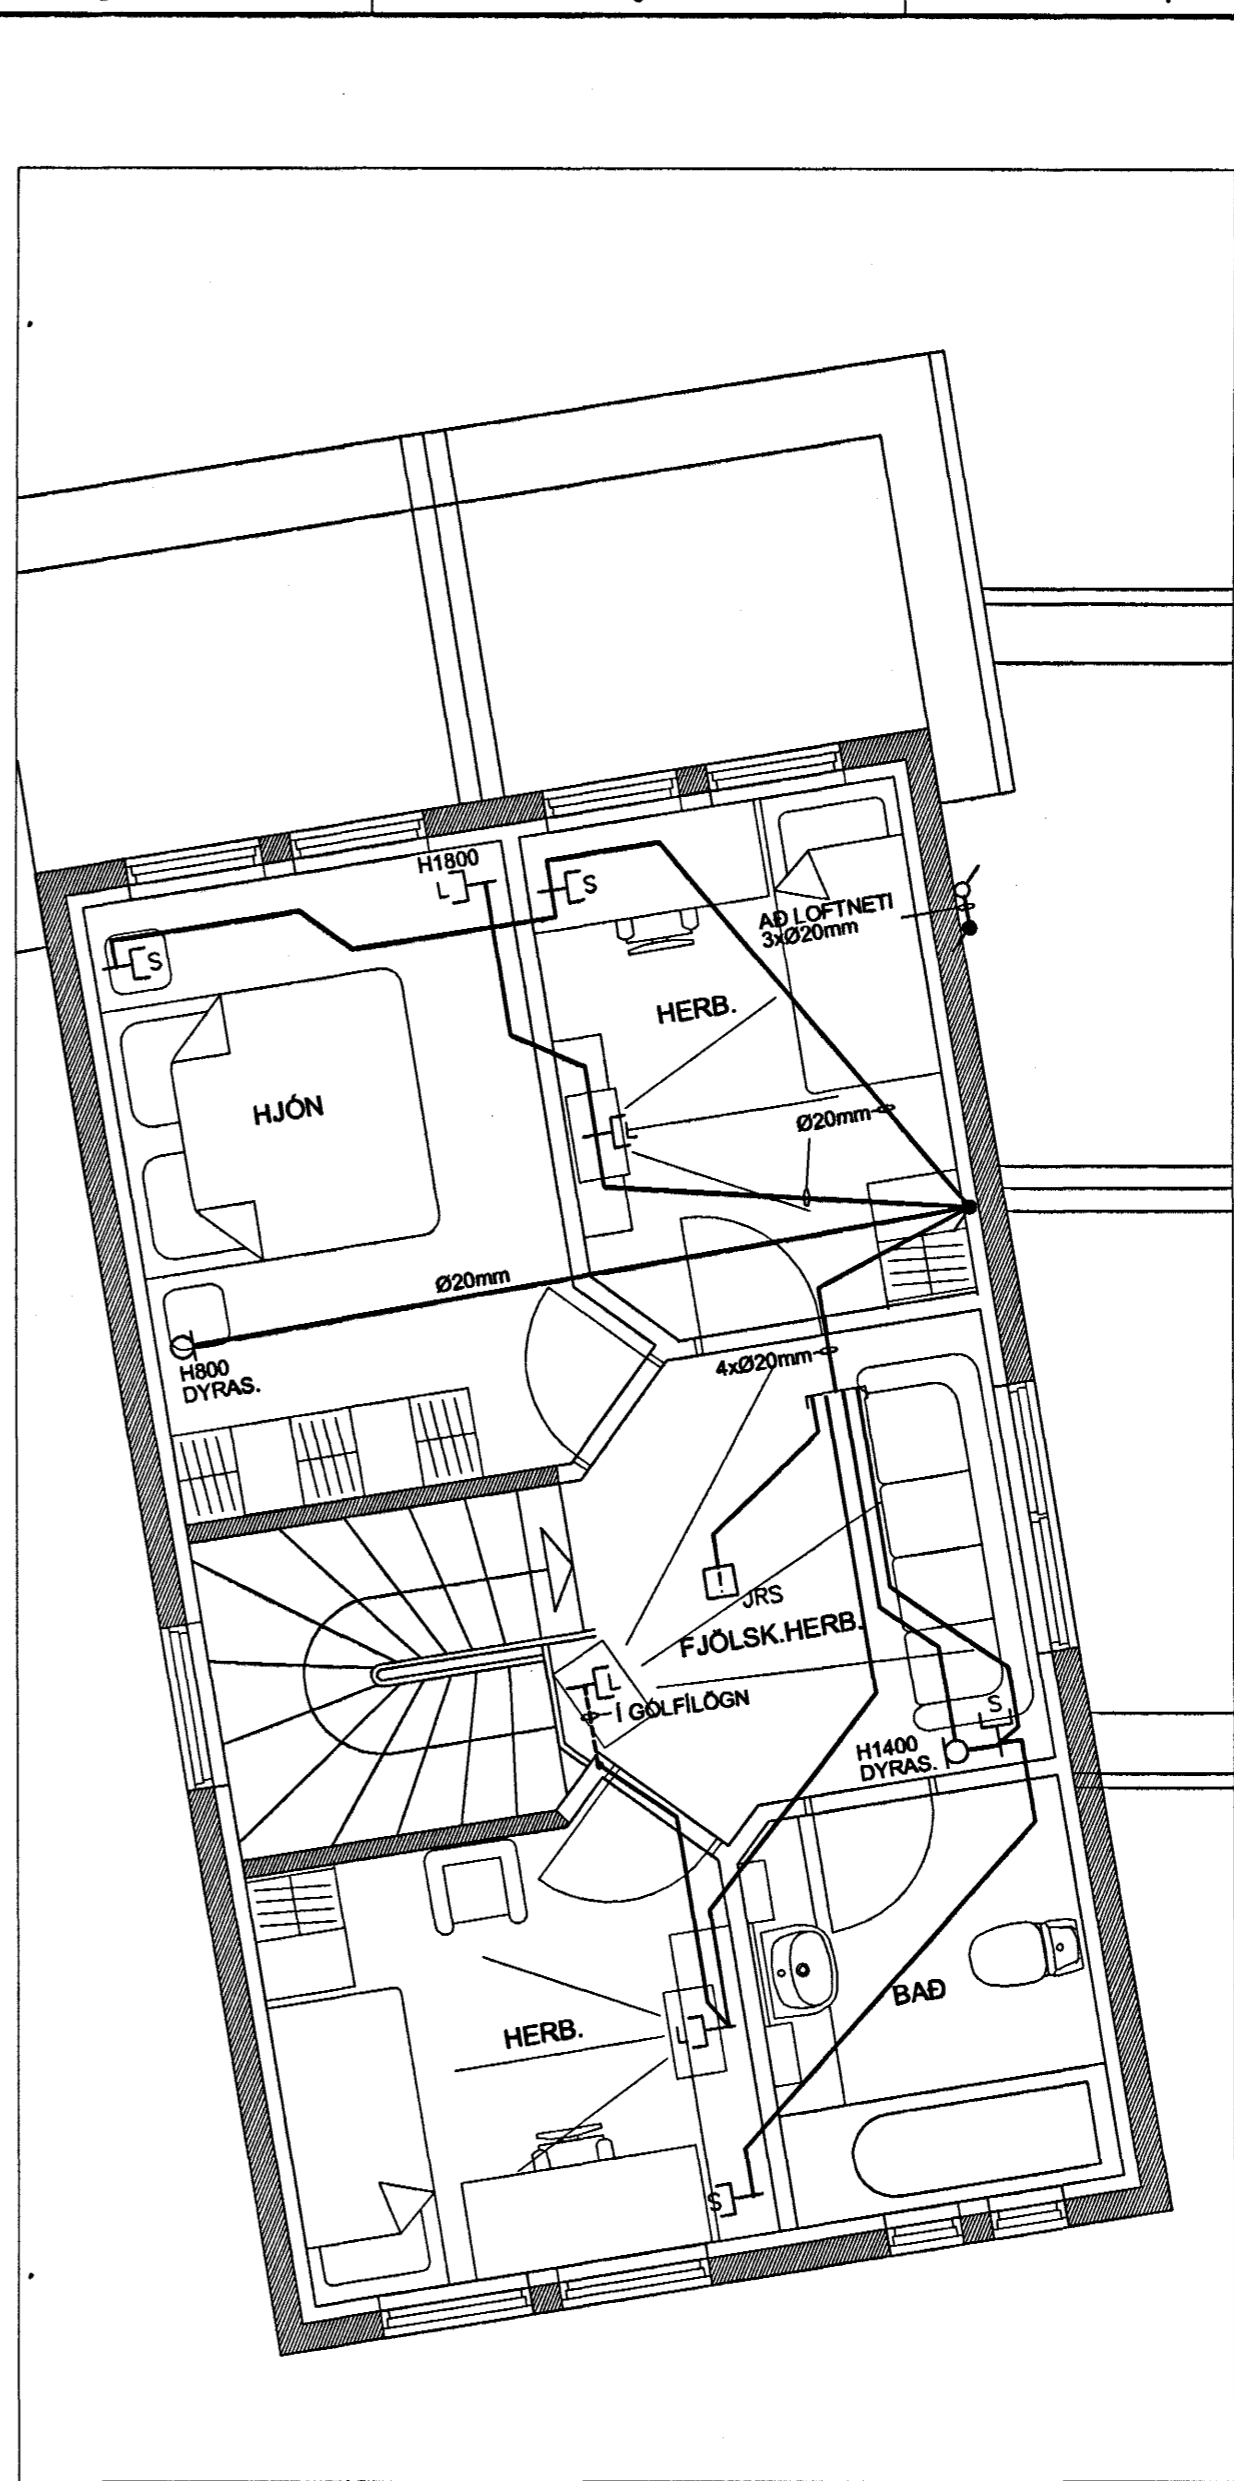

GRUNNMYND 2. HÆÐ, MKV. 1:50

Ø50mm SÍM
 Ø32mm FJARSKIPTI LI (BREIÐBAND) — ÚT FYRIR LÓÐARMÖRK
 Ø32mm TIL VARA

BREYTINGAR				
ÚTG.	DAGS.	BREYTING	HA.	YF.
VERKHLUTI				
SMÁSPENNA 1. OG 2. HÆÐ				
KVÆÐI 1:50				
MANNAÐ	TEKNAÐ	YFIR.	ÚTGÁFA	
JPA	JPA	JPA		
VERKKAUPI				
HNOTUBERG EHF Samþykkt þann 31. JAN. 2005				
GÖTUBEIT				
BURKNAVELLIR 8 Byggingafulltrúinn í Hafnarfirði				
STADUR E.H. Sigurbjartur Halldórsson				
220 HAFNARFJÖRDUR				
Jens P. Atlason, raftæknir				
Kennit. 031257-3879				
Lyngmóar 2, 210 Garðabæ Sími 565 7665 / 898 8013				
TEIKNING NR.	BLAD NR.	N. BLAD NR.		
	04	05		
DAGS.	VERK NR.			
MARS 2004	IB-04168			
SAMP.	KENNIT.			
Jens P. Atlason	031257-3879			