


AFSTÖÐUMYND, MKV. 1:500

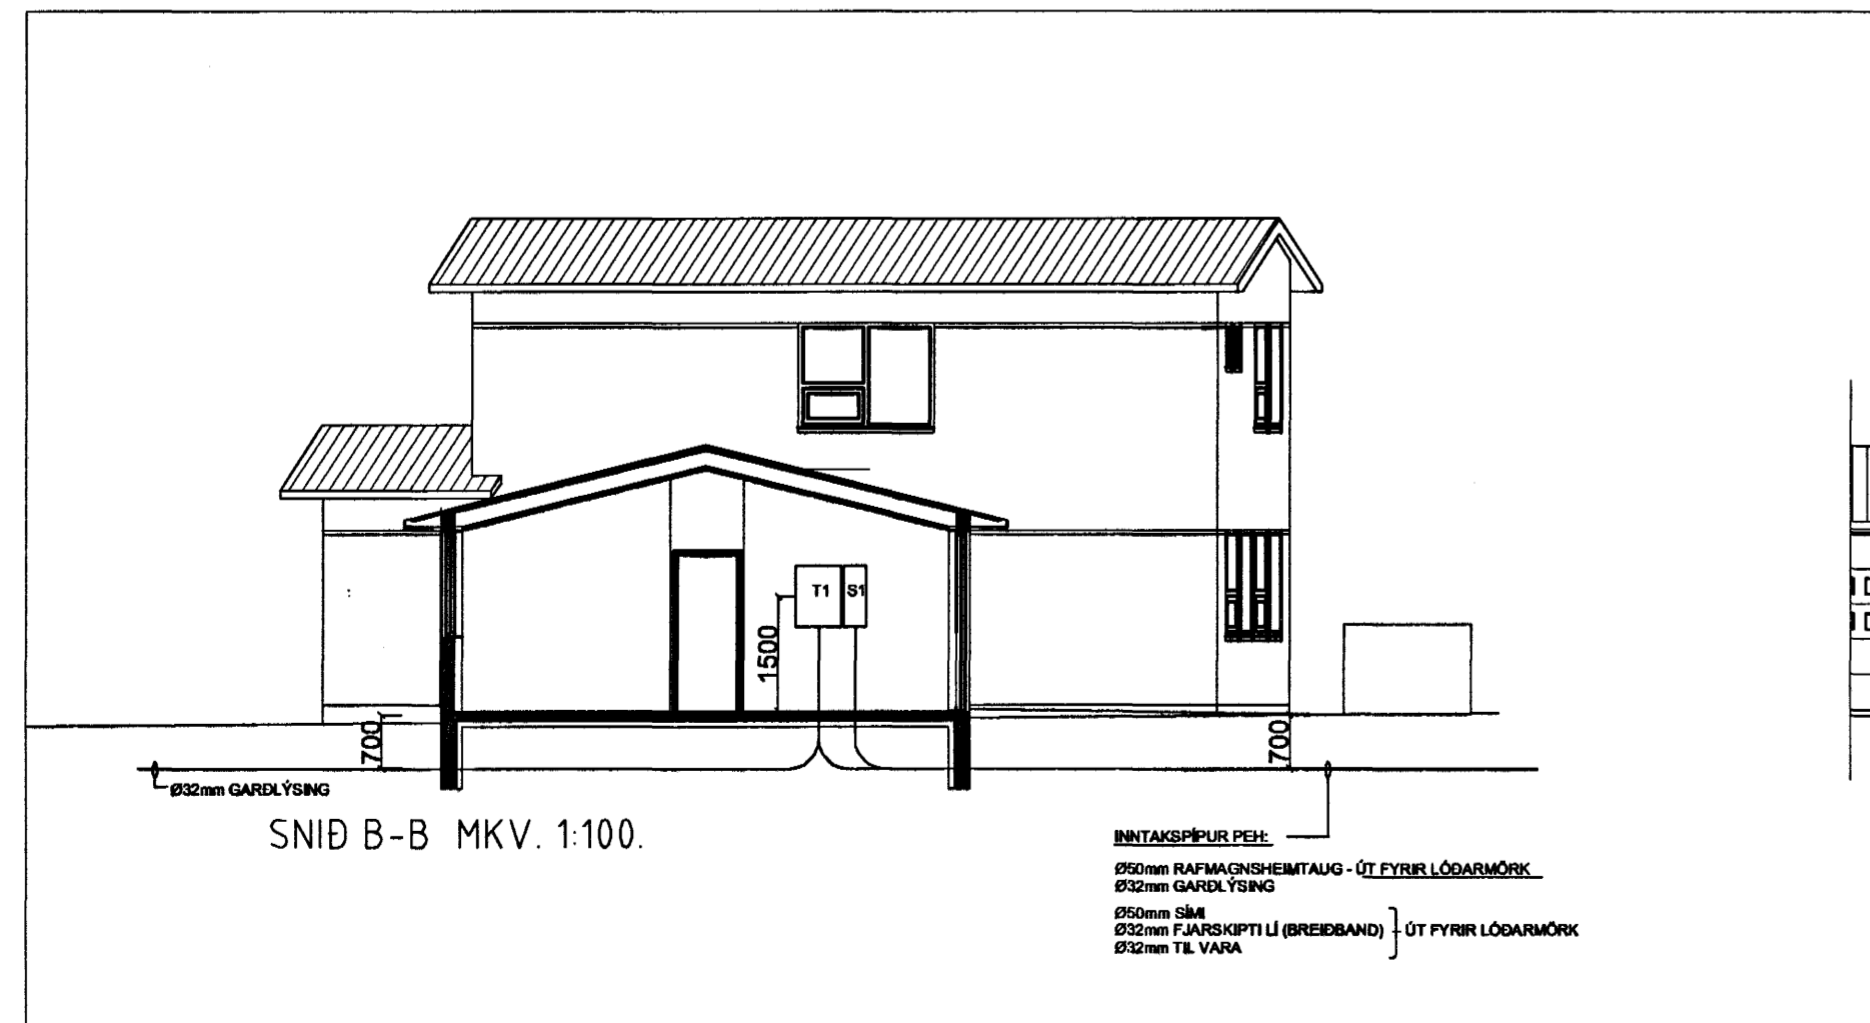

SNID, MKV. 1:100

ALMENNAR SKÝRINGAR:

ÖLL MÁL ERU Í MILLIMETRUM (mm).
 ÖLL MÁL ERU FRÁ FULLFRÁGENGNI GÓLFI OG Í MIÐJA DÓS EÐA ÚR MIÐRI DÓS Í MIÐJA DÓS EÐA Í FULLFRÁGENGINN VEGG.
 ÞAR SEM PÍPUR ERU LAGÐAR HLÍÐ VIÐ HLÍÐ Í LOFTUM EÐA VEGGJUM SKAL HAFA MINNST 3cm BIL MILLI RÓRA, ÞANNIG AÐ STEYPA GETI AÐVÉLDLEGA RUNNID NIÐUR Á MILLI.
 ÖLL TÁKN ERU TÁKNRÆN OG BER AÐ SAMRÆMA LAGNIR AÐ TÆKJUM EFTIR AÐSTÆÐUM Á STADNUM OG EFTIR SÉRTEIKNINGUM.

LÁGSPENNA:

ALLAR PÍPUR ERU Ø16mm OG VÍR 3x1,5mm²
 HÆÐIR ROFA FRÁ FULLFRÁGENGNI GÓLFI 1100mm.
 HÆÐIR TENGLA FRÁ FULLFRÁGENGNI GÓLFI 200mm.
 MÁLSTRAUMUR ROFA SKAL VERA 10A.
 MÁLSTRAUMUR TENGLA SKAL VERA 16A.

GREINAR ERU EKKI SÝNDAR Í ÖLLUM TÍVIKUM AÐ TÓFLU, EN ERU ÞÁ MERKTAR VIÐKOMANDI TÓFLU. DÆMI: GR.20-T1 ER GREIN NR. 20 Í TÓFLU T1.

ALLIR LAMPAR SKULU VERA MEÐ ÞÉTTI TIL FASVIKSLEIÐRÉTTINGAR 0.95.

TIL SNERTISPENNUVARNAR SKAL NOTA LEKA STRAUMSROFAVÖRN. MÁLMHLUTA LAGNA, TÆKJA, LAMPA OG RAFBÚNAÐAR SKAL JARÐBINDA VANDLEGA SKV. REGLUGERÐ.

JARÐBINDA SKAL PÍPUKERFI FYRIR HEITA- OG KALDVATNSLÖGN. SKILA SKAL MÆLINGU AF JARÐBINDINGUNNI OG SKAL HÚN UPPFYLLA KRÖFUR RAFVEITUNNAR.

SMÁSPENNA:

HÆDIR Á SÍMATENGLUM (S) OG SJÓNVARPSTENGLUM (L) FRÁ FULLFRÁGENGNI GÓLFI 200mm.

FYRRNEFND ATRÍÐI GILDA NEMA ANNARS SÉ GETIÐ.

VERKTAKI SKAL KYNNA SÉR VEL ALLAR ARKITEKTA- OG LAGNA TEIKNINGAR.

TEIKNINGASKRÁ

BLAÐ NR.	VERKHLUTI	KVARÐI
01	AFSTÖÐUMYND, SNÍÐ OG ALM. SKÝRINGAR	1:500/1:100
02	SÖKKULSKAUT	1:50
03	LÁGSPENNULAGNIR 1. OG 2. HÆÐ	1:50
04	SMÁSPENNULAGNIR 1. OG 2. HÆÐ	1:50
05	EINLÍNUMYND TAFLA T1	-

Sambýkkt þann
 31 JAN. 2005

Byggingafræðingur / Hafnarfirði			
F.h. Sigurbjartur Halldórsson			
ÚTG.	DAGS.	HA.	YF.
VERKHLUTI			
AFSTÖÐUMYND, ALMENNAR SKÝR. SNÍÐ			
KVARÐI 1:500 / 1:100			
HANNAÐ	TEKNAÐ	YFIRF.	ÚTGÁFA
JPA	JPA	JPA	
VERKKAUFI			
HNOTUBERG EHF			
GÖTULIETTI			
BURKNAVELLIR 6			
STADUR			
220 HAFNARFJÖRÐUR			
Jens P. Atlason, raftæknir kennit. 031257-3879 Lyngmóar 2, 210 Garðabæ Sími 565 7665 / 898 8013			
TEIKNING NR.	BLAÐ NR.	N. BLAÐ NR.	
	01	02	
DAGS.	VERK NR.		
FEB. 2004	IB-04188		
SAMP.	KENNT.		
Jens P. Atlason	031257-3879		