

GRUNNMYND, MKV. 1:100

**SKÝRINGAR:**



- ① TENGJA SKAL TVÖ NEDSTU JÁRNIN Í SÖKKLINUM SAMAN MED VÍRAKLEMMUM.
- ② TAKA SKAL STEYPUJÁRNSTEIN UPP ÚR PLÓTU Í MIÐJUM VEGG OG Í TENGIBOX.
- ③ INNTAKSPÍPUR Í GRUNNI.

**VERKLÝSING:**

**SÖKKULSKAUT:**

VERKTAKI SKAL TENGJA SAMAN TVÖ NEDSTU JÁRNIN Í SÖKKLINUM, ÞANNIG AÐ LEIÐANDI SAMBAND FÁIST. JÁRNIN SKULU TENGD SAMAN MED VÍRALÁSUM, MIÐAÐ ER VIÐ AÐ TVEIR VÍRALÁSAR SÉU Á HVERRI SAMTENGINGU. TAKA SKAL STEYPUJÁRN UPP ÚR SÖKKLINUM, SEM SÍÐAN SKAL FRAMLENGJAST MEÐ 10mm<sup>2</sup> VÍR OG SKAL TENGJAST ÞEN SKINNU Í TÖFLU.

LAGNING SÖKKULSKAUTS ER Á ÁBYRGÐ RAFVERKTAKA, EN FRAMKVÆMDIN GETUR VERIÐ Í HÖNDUM BYGGINGARIGNAÐARMANNS.

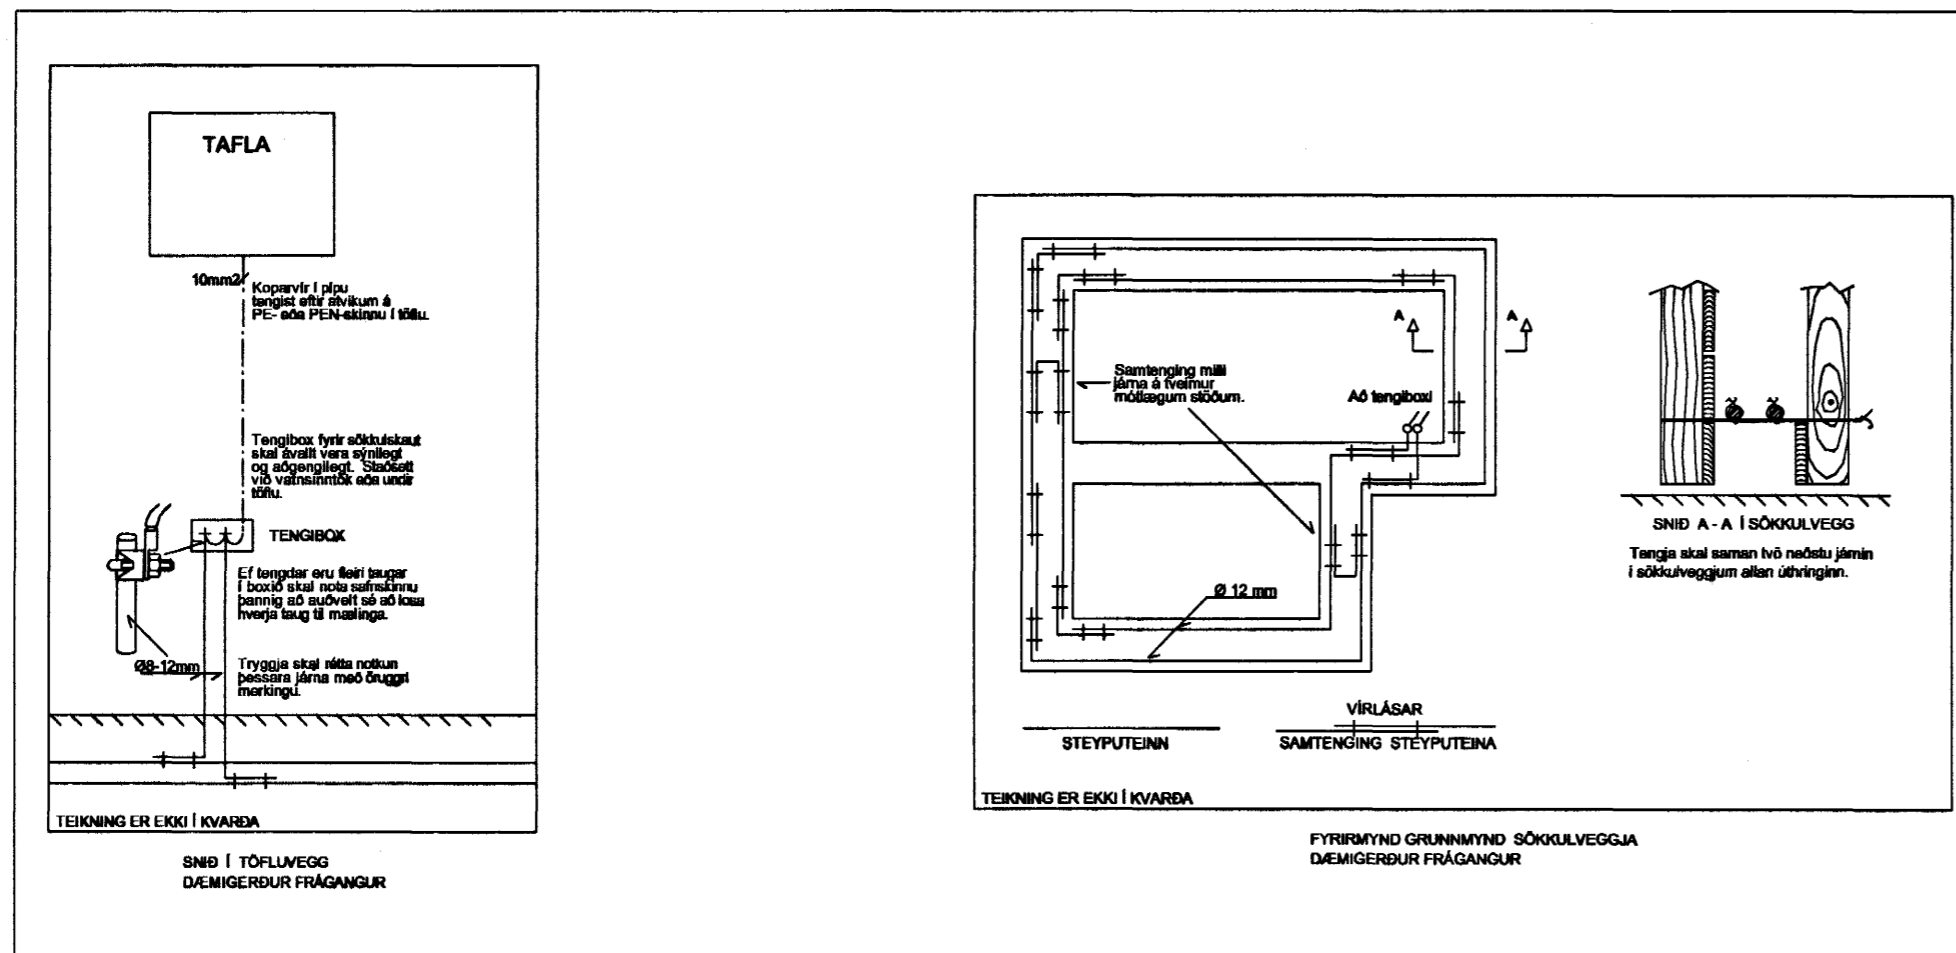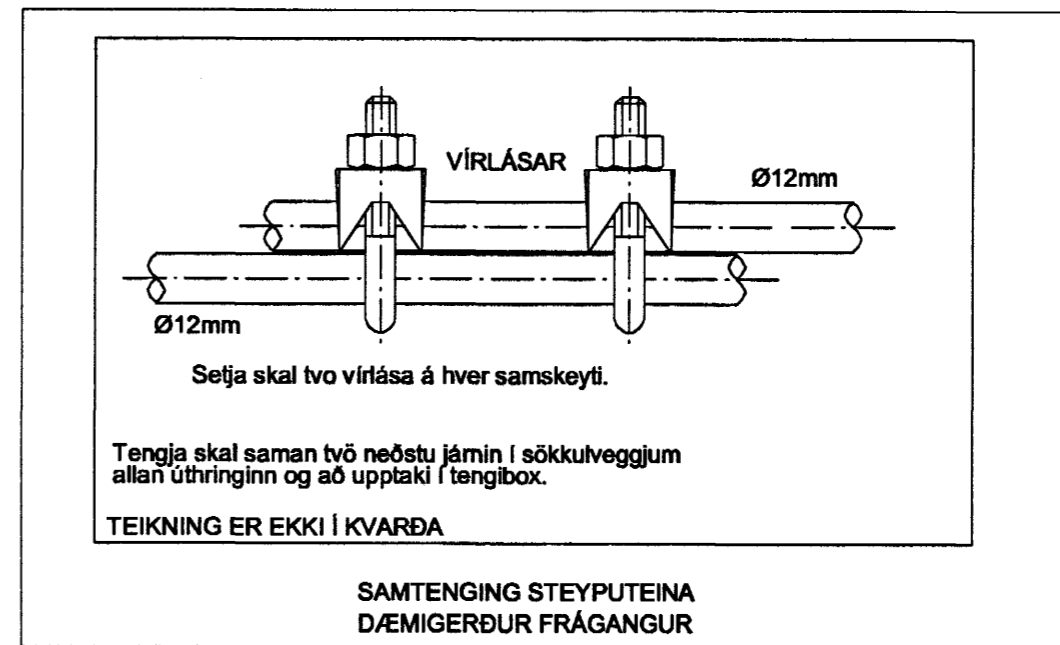

Samþykkt þann  
31 JAN. 2005

Byggingafræðingur í Hafnarfirði				
F.h. Sigurbjartur Halldórsson				
ÚTG.	DAGS.	HA.	YF.	
VERKHLUTI				
SÖKKULSKAUT				
KVARÐI 1:100				
HANNAÐ	TEIKNAD	YFIRF.	ÚTGÁFA	
JPA	JPA	JPA		
VERKKAUPI				
HNOTUBERG EHF				
GÖTULIÐI				
BURKNAVELLIR 6				
STADUR				
220 HAFNARFJÖRÐUR				
Jens P. Atlason, raftæknir				
kennit. 031257-3879				
Lymgindar 2, 210 Garðabæ				
Sími 565 7665 / 898 8013				
TEIKNING NR.	BLAD NR.	N. BLAD NR.		
	02	03		
DAGS.	VERK NR.			
FEB. 2004	IB-04188			
SAMP.	KENNIT.			
Jens P. Atlason	031257-3879			