


GRUNNMYND 1. HÆÐ, MKV. 1:50

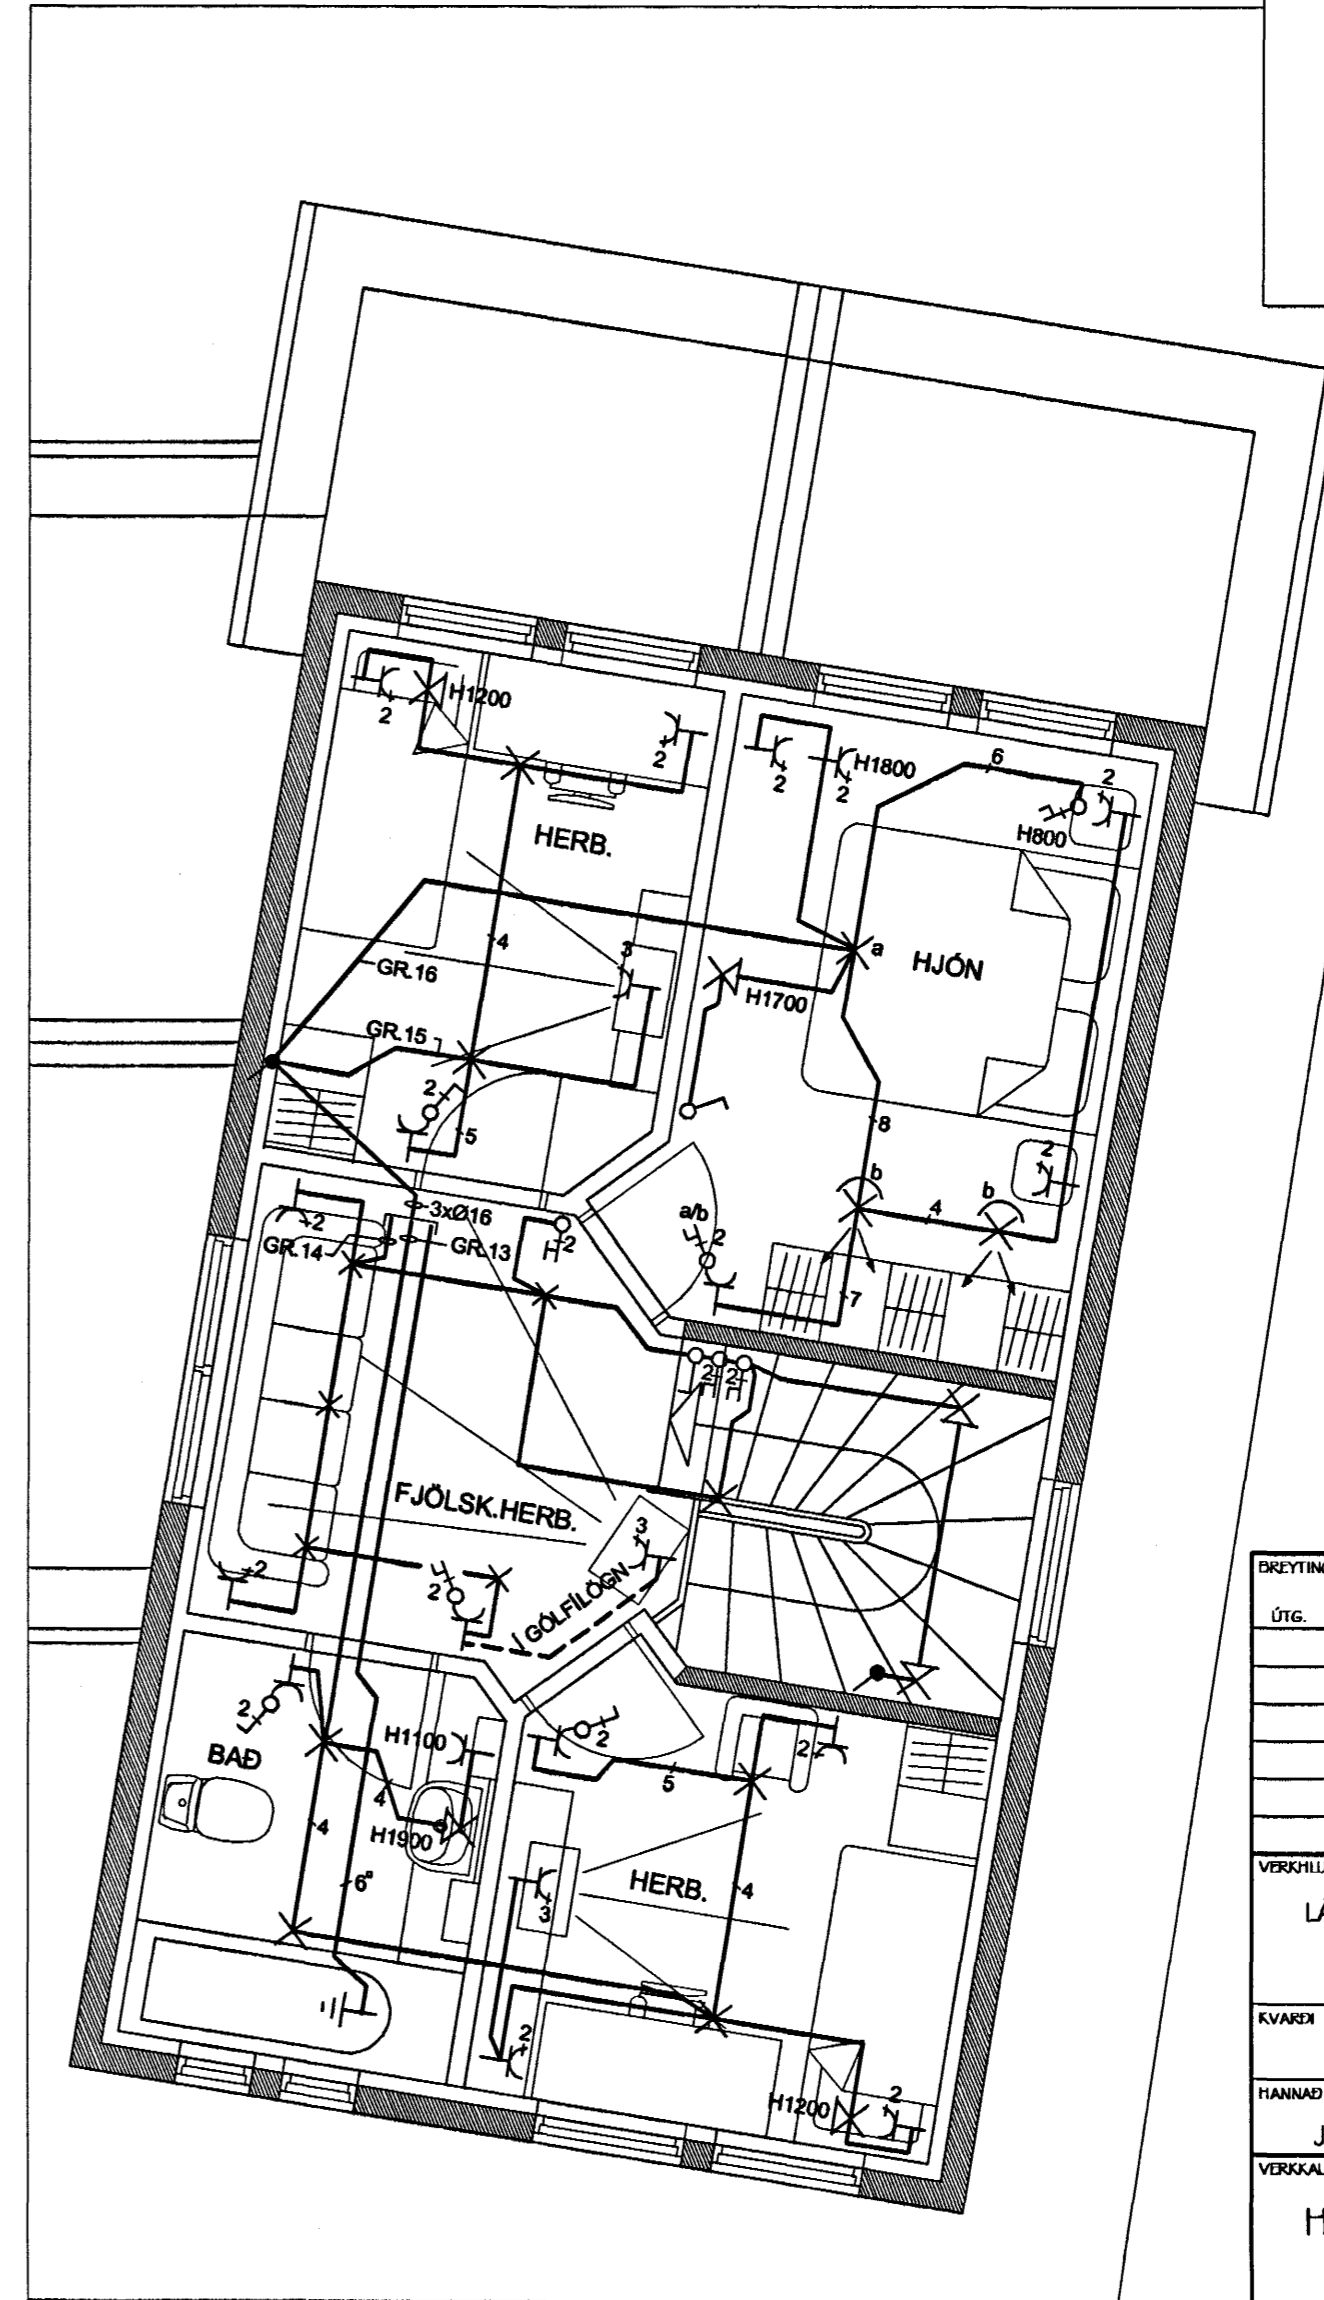

GRUNNMYND 2. HÆÐ, MKV. 1:50

Samþykkt þann
31 JAN. 2005

Byggingafulltrúinn í Hafnarfirði
F.h. Sigurbjartur Halldórsson

ÚTG.	DAGS.	BREYTING	HA.	YF.

VERKHLUTI
LÁGSPENNA 1. OG 2. HÆÐ

KVÆÐI
1:50

HANNAÐ JPA
TEKNAÐ JPA
YFIR. JPA
ÚTGÁFA

VERKKAUFI
HNOTUBERG EHF

GÖTLUHEITI
BURKNAVELLIR 6

STADUR
220 HAFNARFJÖRDUR

Jens P. Atlason, raftæknir
Kennit. 031257-3879
Lyngmóar 2, 210 Gardabæ
Sími 565 7665 / 898 8013

TEIKNING NR. 03
BLAD NR. 04

DAGS. MARS 2004
VERK NR. IB-04188

SAMP. Jens P. Atlason
KENNIT. 031257-3879