

1 2 3 4 5 6 7 8

A A


B B

C C

D D

E E

F F

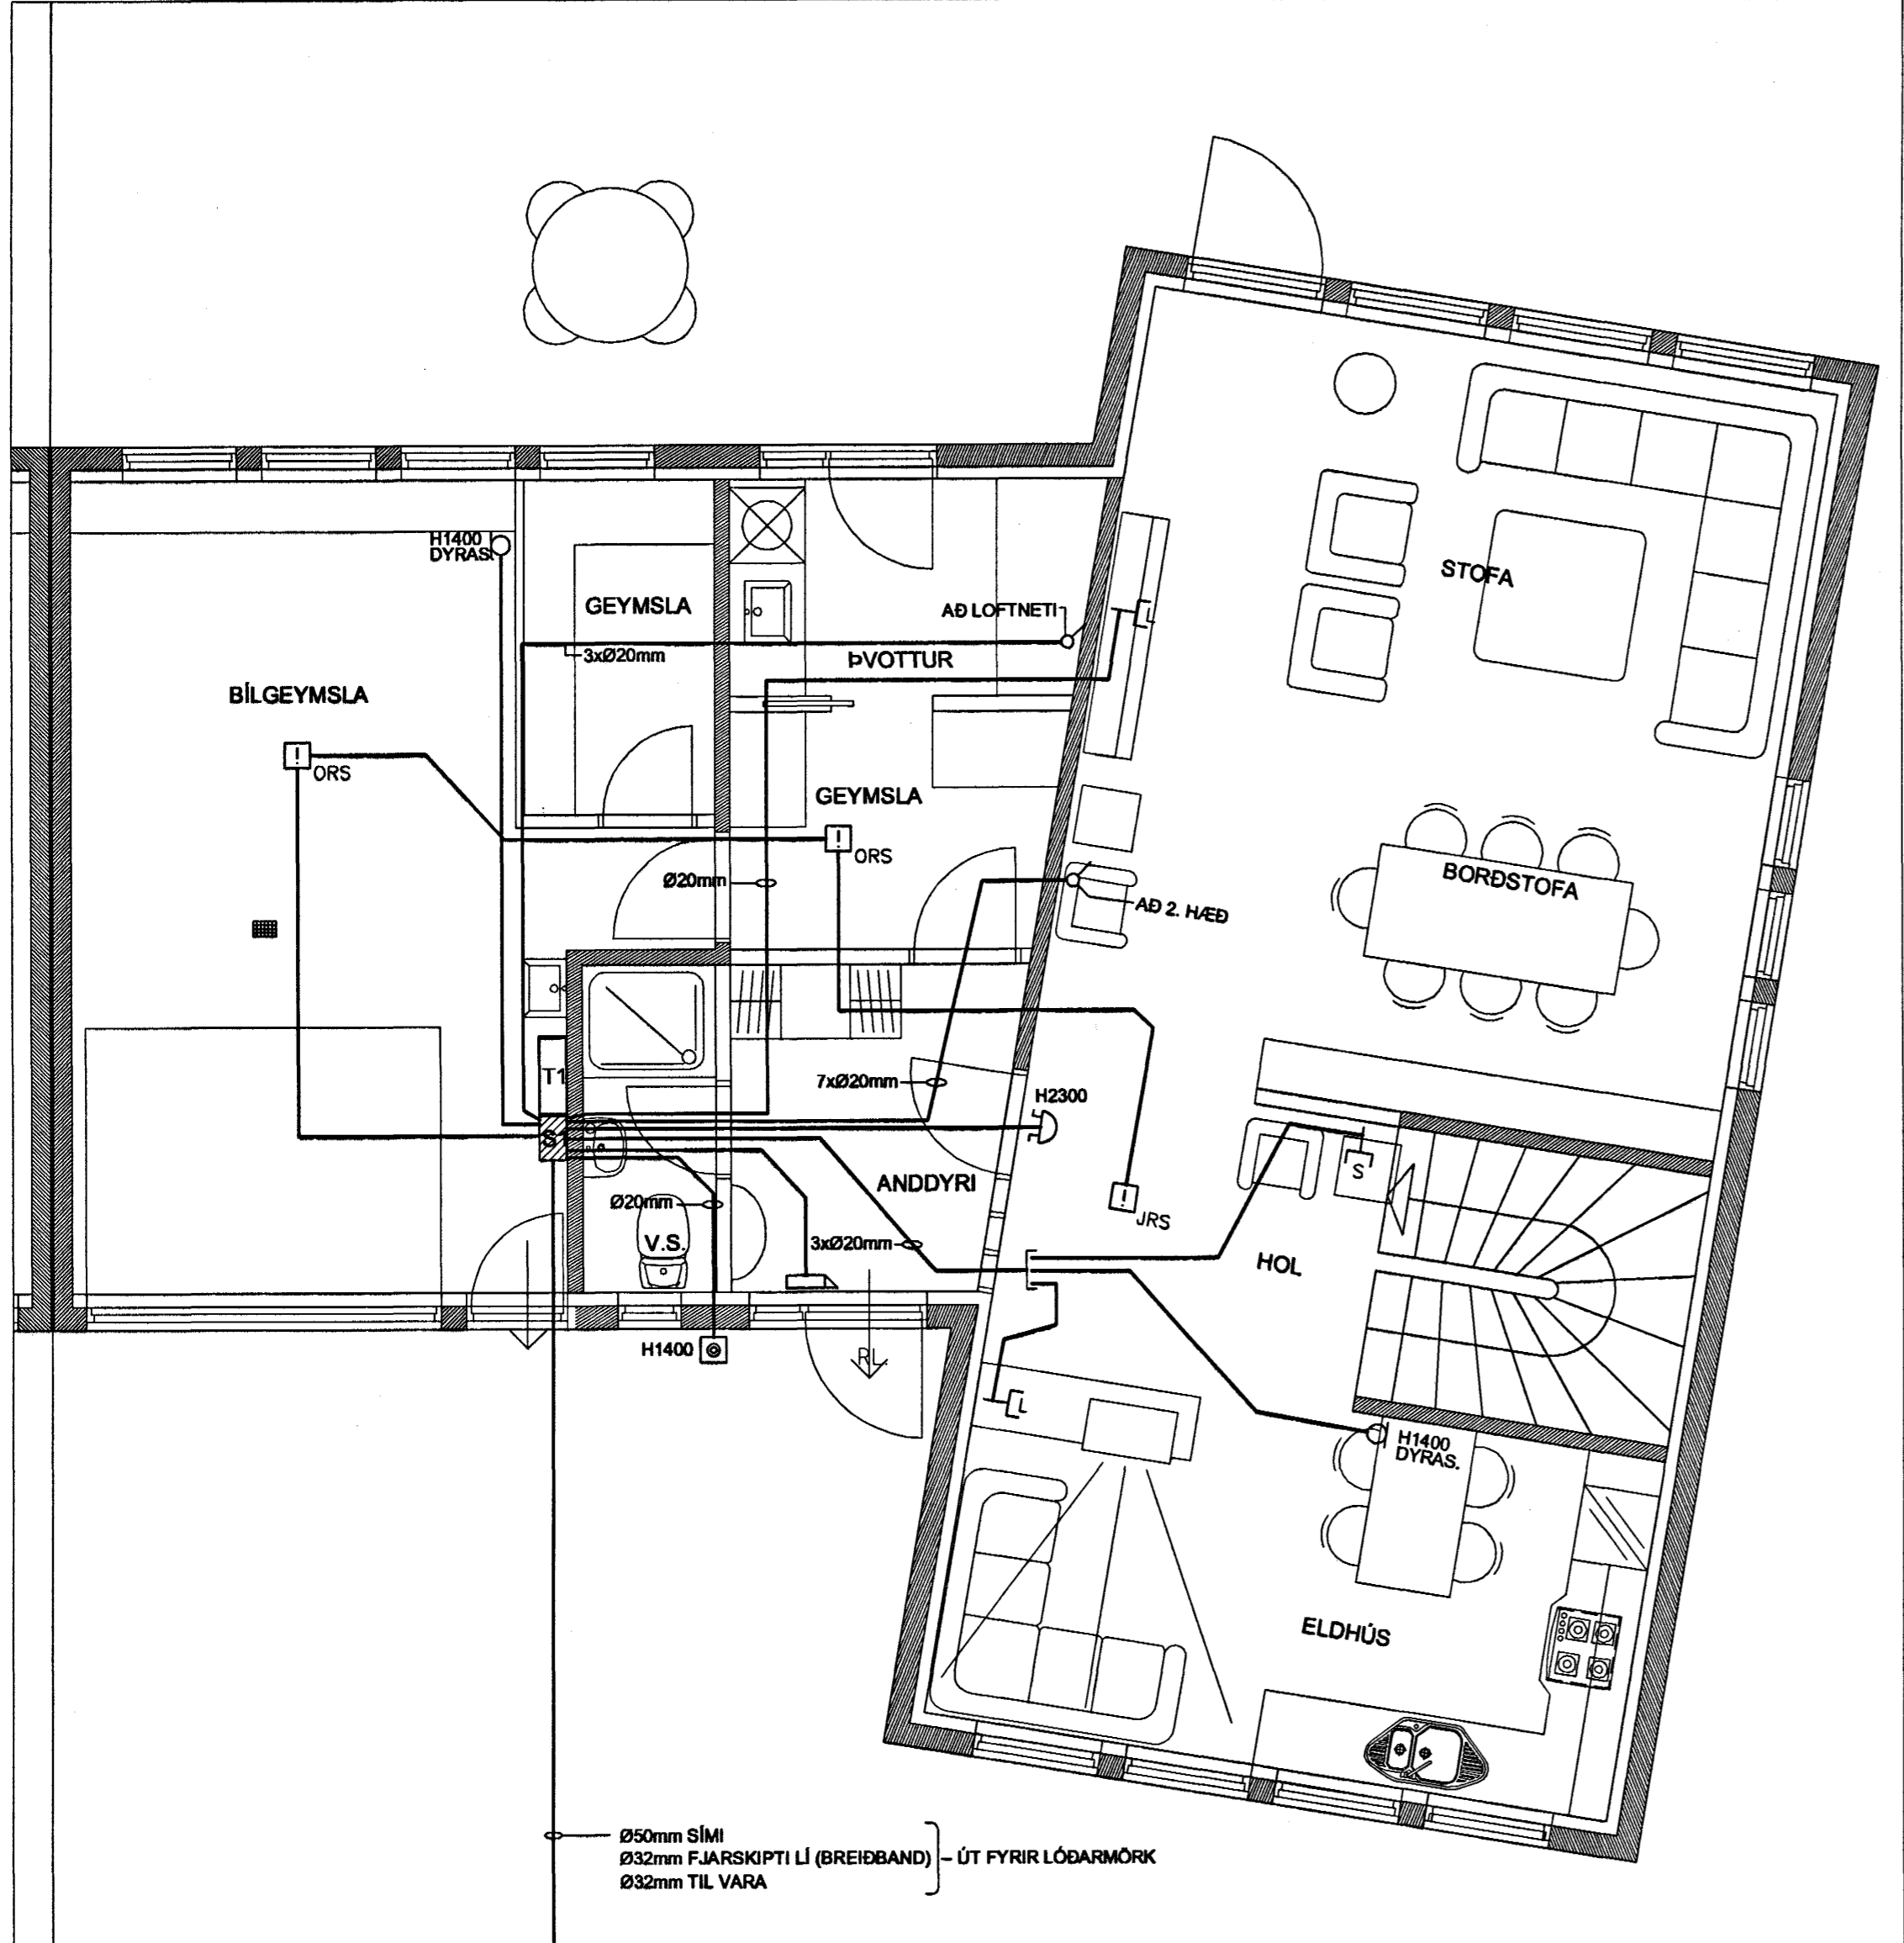

GRUNNMYND 1. HÆÐ, MKV. 1:50



GRUNNMYND 2. HÆÐ, MKV. 1:50

Samþykkt þann  
31 JAN. 2005  
Byggingafulltrúinn í Hafnarfirði  
F.h. Sigurbjartur Halldórsson

Breytingar				
ÚTG.	DAGS.	BREYTING	NA.	YF.
VERKHLUTI				
SMÁSPENNA 1. OG 2. HÆÐ				
KVAÐI 1:50				
MIÑNAD	TEIKNAD	YFIR.	ÚTGÁFA	
JPA	JPA	JPA		
VERKKAUPI				
HNOTUBERG EHF				
GÖTULEIÐ				
BURKNAVELLIR 6				
STADUR				
220 HAFNARFJÖRDUR				
Jens P. Atlason, raftæknir kennit. 031257-3879 Lyngmóar 2, 210 Garðabæ Sími 565 7665 / 898 8013				
TEIKNING NR.	BLAD NR.	N. BLAD NR.		
	04	05		
DAGS.	VERK NR.			
MARS 2004	IB-04188			
SAMP.	KENNIT.			
Jens P. Atlason	031257-3879			

1 2 3 4 5 6 7 8