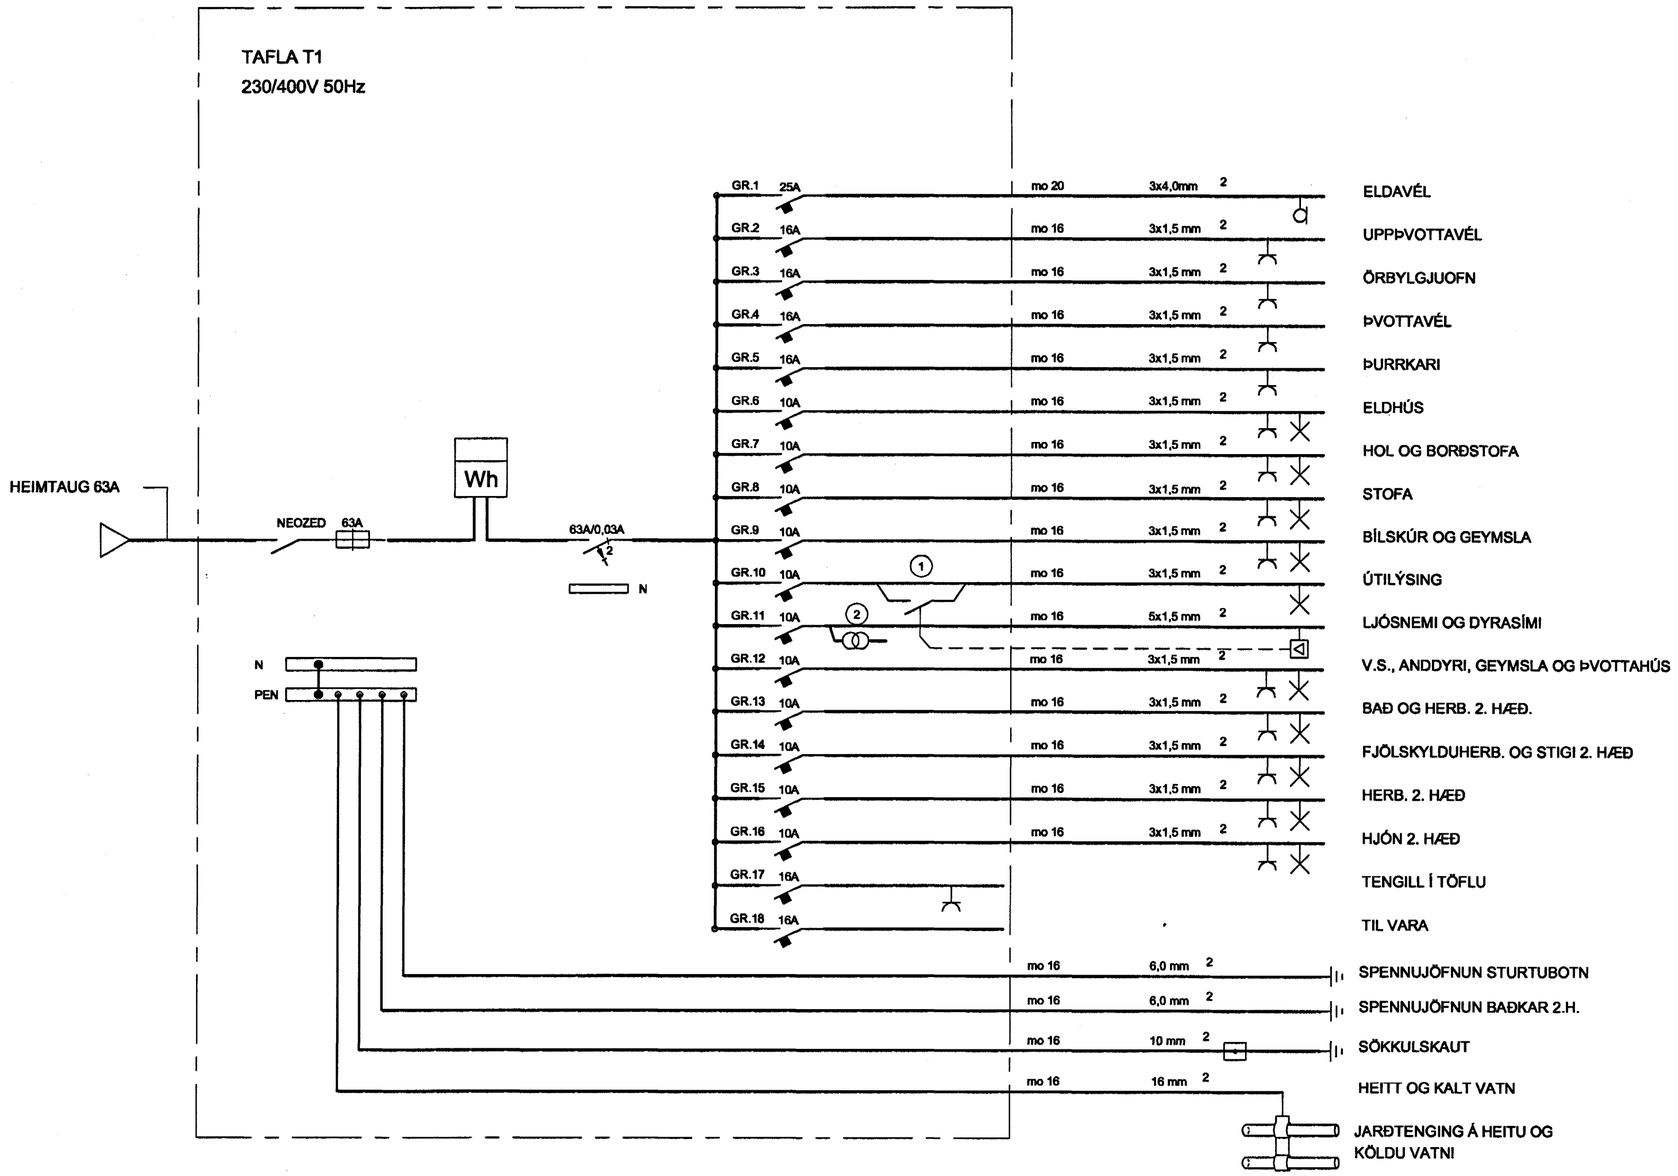

SKÝRINGAR:

(1) SPÓLUROFI 16A.

(2) SPENNUGJAFI FYRIR DYRASÍMA.

Samþykkt þann
31 JAN. 2005
Byggingafulltrúinn í Hafnarfirði
F.h. Sigurbjartur Halldórsson

BREYTINGAR

ÚTG.	DAGS.	BREYTING	HA.	YF.

VERKHLUTI

EINLÍNUMYND TAFLA T1

KVARÐI -

HANNAÐ	TEIKNAÐ	YFIRF.	ÚTGÁFA
JPA	JPA	JPA	

VERKKAUPI

HNOTUBERG EHF

GÖTUHEITI

BURKNAVELLIR 6

STAÐUR

220 HAFNARFJÖRÐUR

Jens P. Atlason, raftæknir
kennit. 031257-3879
Lyngmóar 2, 210 Garðabæ Sími 565 7665 / 898 8013

TEIKNING NR.	BLAÐ NR.	N. BLAÐ NR.
	5	-

DAGS.	VERK NR.
MARS 2004	IB-04188

SAMÞ. Jens P. Atlason KENNIT. 031257-3879