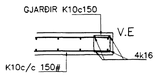

VEGGENDAR 1:20

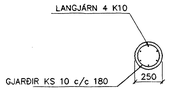

SÚLA S1 1:20

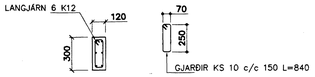

SÚLA S2 1:20

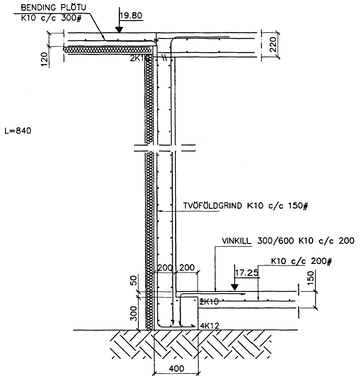

SNIÐ 15 1:20

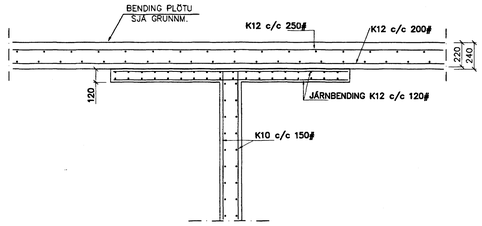

SNIÐ Í HATTA 1:20

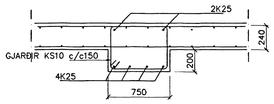

SNIÐ Í BITA B-2 1:20

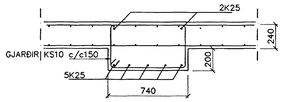

SNIÐ Í BITA B-3 1:20

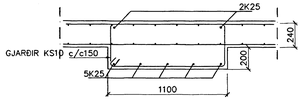

SNIÐ Í BITA B-5 1:20

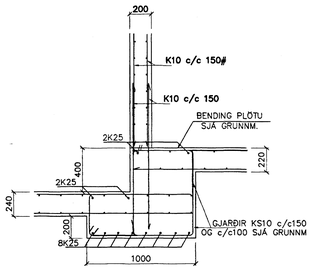

SNIÐ Í BITA B-1 1:20

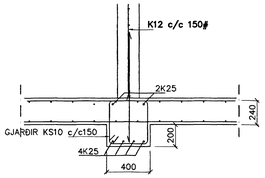

SNIÐ Í BITA B-4 1:20

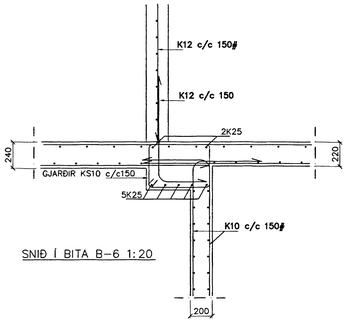

SNIÐ Í BITA B-6 1:20

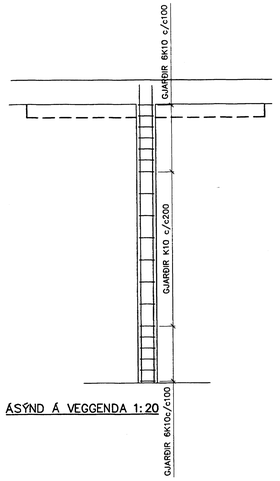

ÁSÝND Á VEGGENDA 1:20

GRUNNMYND 1:50

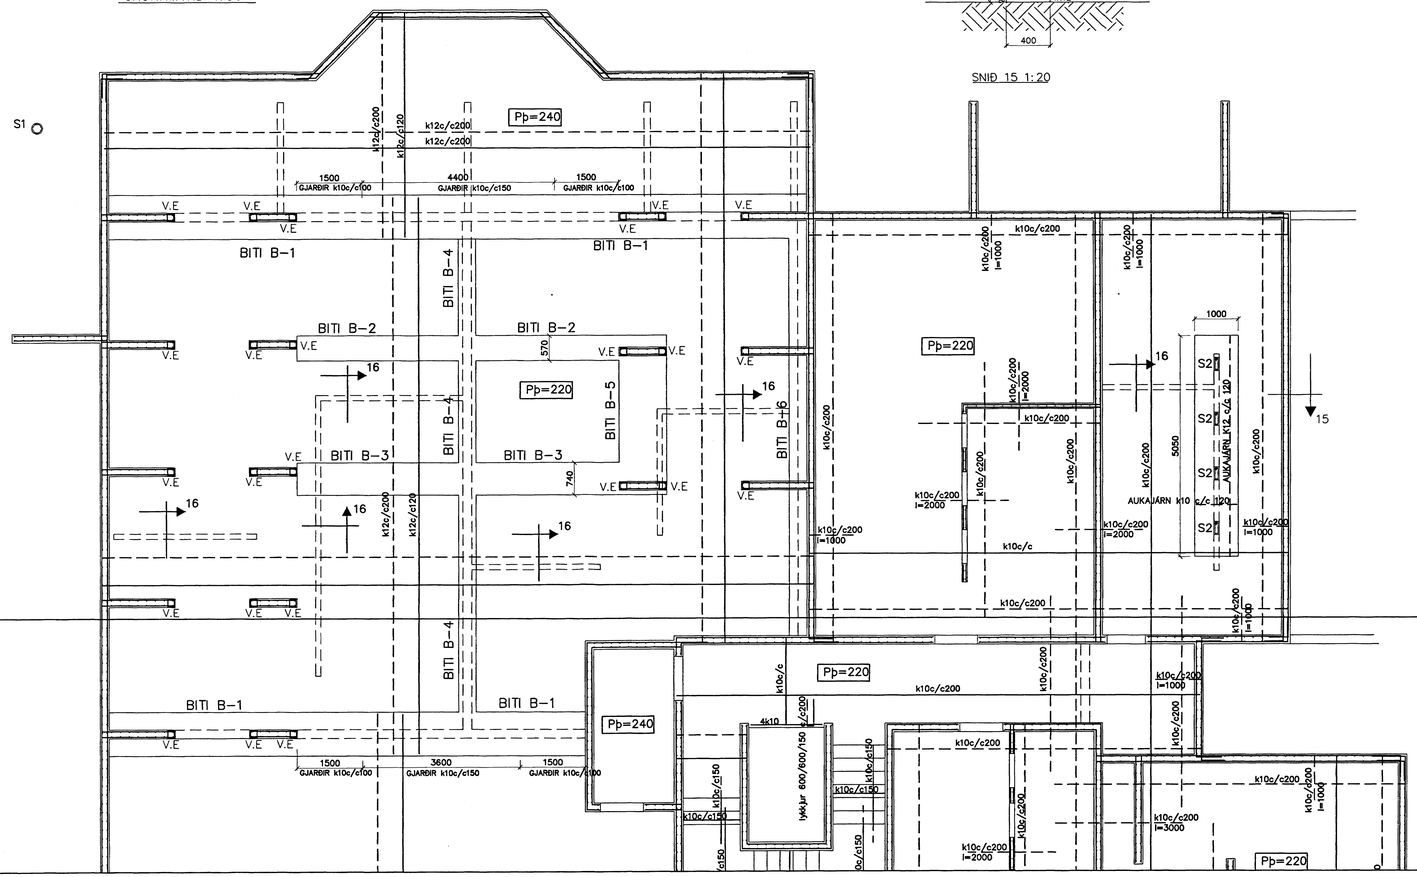

SKÝRINGAR

STEYPA S-250, SEMENTINNIHALD = 300kg/M
STEYPUHULA Í ÚTVEGGJUM = 30mm
STEYPUHULA Í PLÖTU = 20mm
BENDISTÁL Ks410

BENDING VEGGJA
ÚTVEGGJIR TVÖFÖLD GRIND K10 c/c 150#
Milliveggir tvöföld grind
K10 c/c 150#
NEMA ANNAÐ SÉ SÝNT
EÐA BENDINET 181

Br.	Dags.	Eðli breytinga

ESKIVELLIR 1
HAFNARFIRÐI

BENDING VEGGJA KJALLARA
BENDING PLÖTU YFIR KJALLARA

Samþykkt þann
28. JAN. 2005
Byggingarfulltrúinn í Hafnarfirði
F.h. Sigurbjartur Halldórsson

MKV. 1:50 1:20
DAGS. OKT. 2004
VERK NR. 2423
TEIKN. NR. 1-02
HANNAÐ SIG. ÞORLEIFSS. KT. 241148-3(
TEIKNAÐ G.H.
YFIRFARIÐ

VERKÞJÓNUSTA SIGURÐAR ÞORLEIFSSONAR
STRANDGÖTU 11 220 HAFNARFIRÐI
SÍMI 555-4255 FAX 565-2875
E-mail taeknithjonusta@island.is
kt: 440693-2539