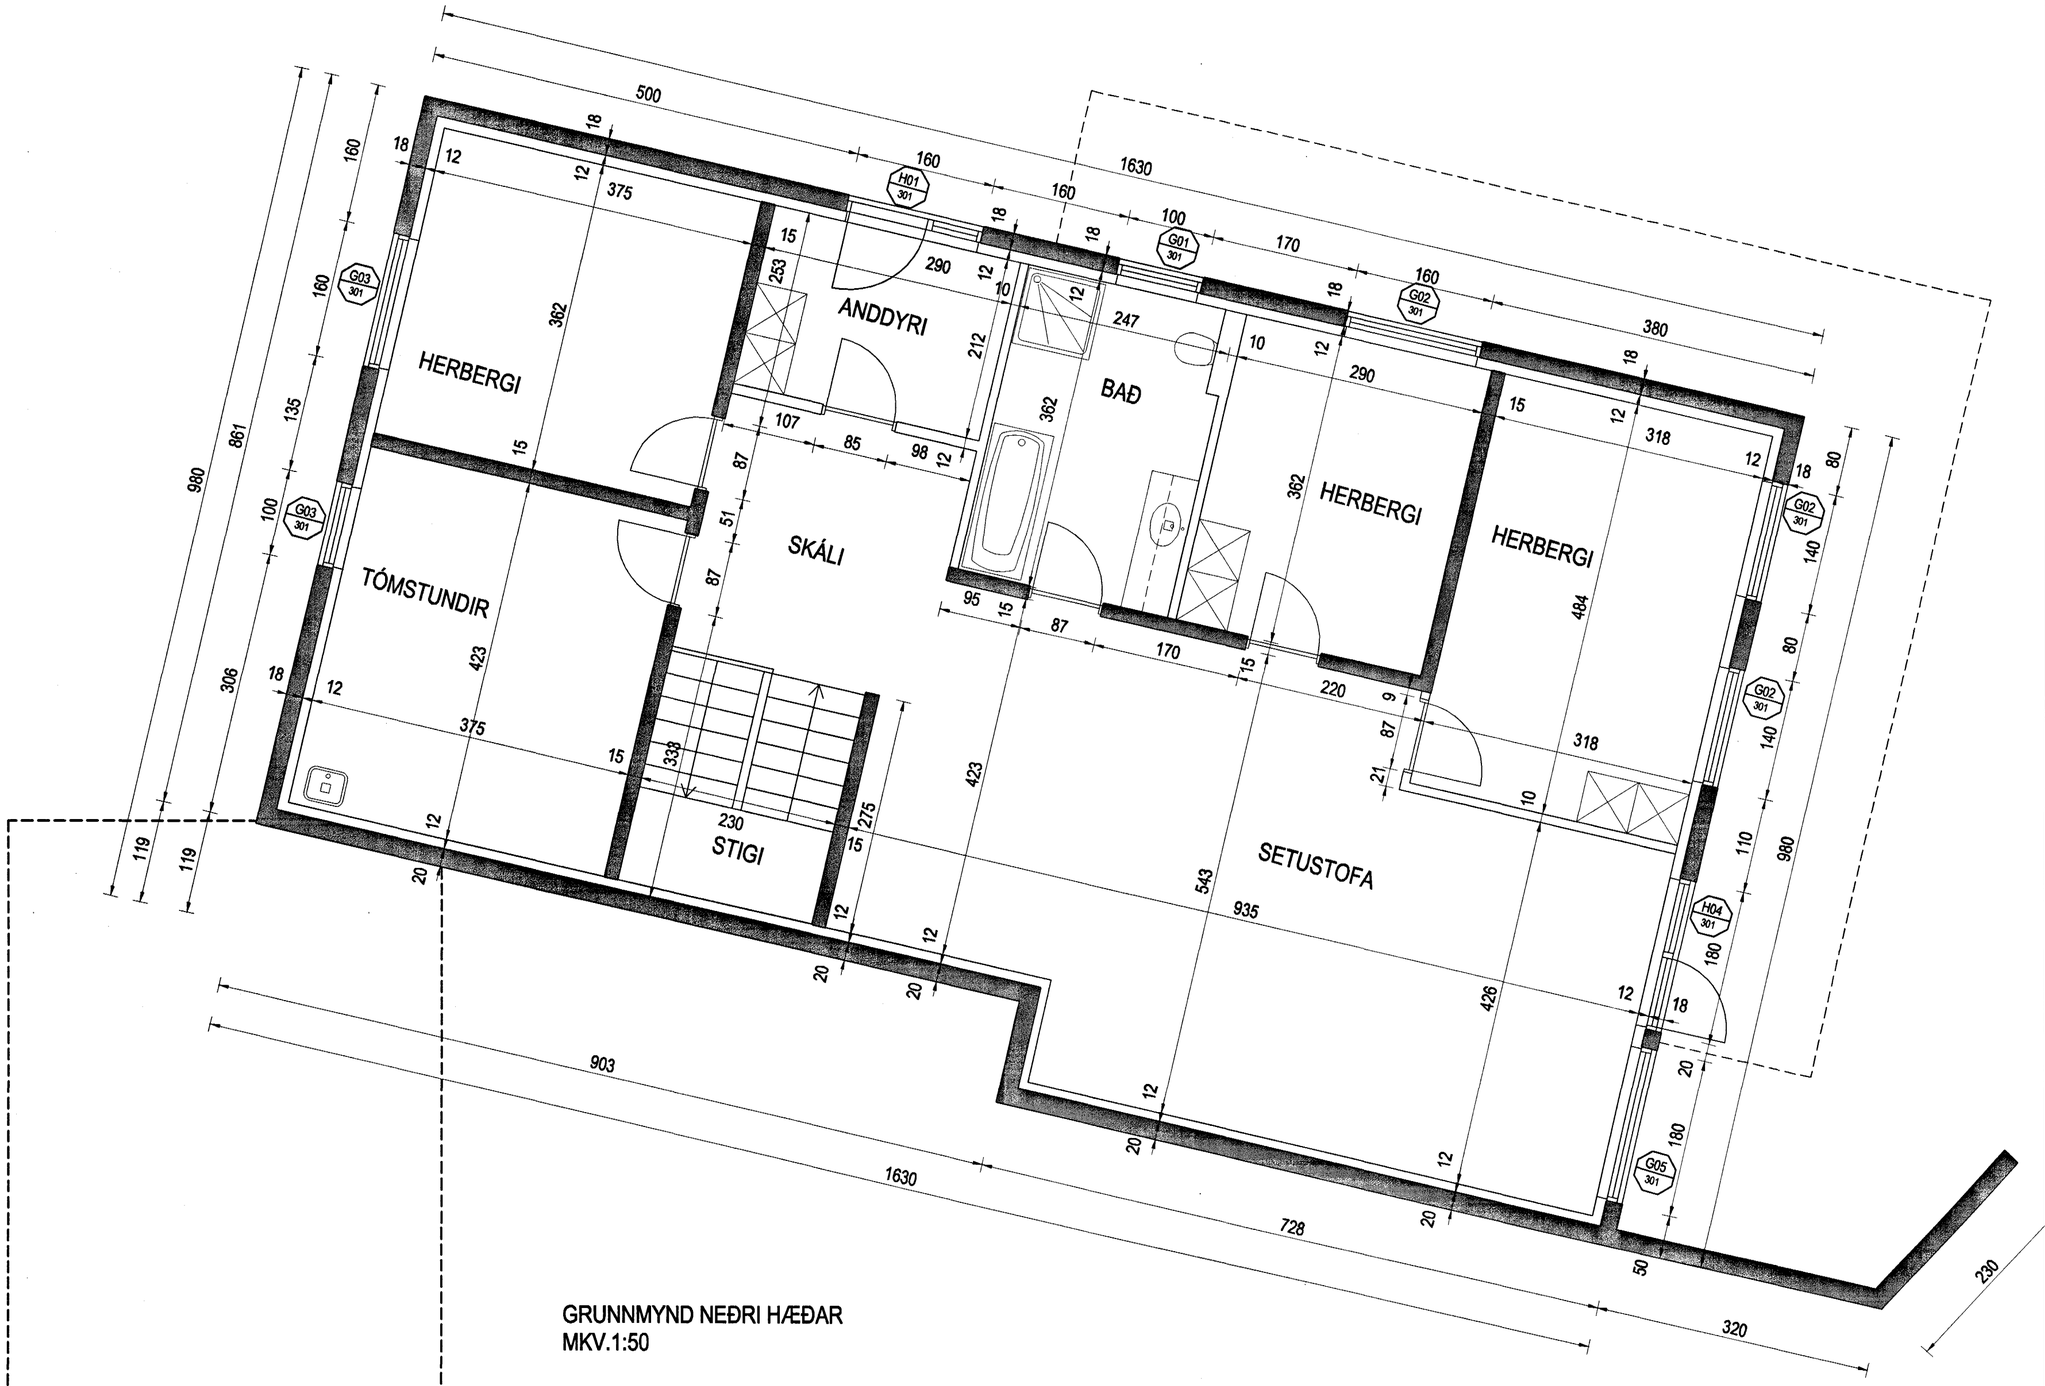

GRUNNMYND NEÐRI HÆÐAR
MKV.1:50

Samþykkt þann
27 JAN. 2005
Byggingafulltrúinn í Hafnarfirði
f.h. Sigurbjartur Halldórsson

Br. nr.	Dags.	Af.	Breyting
A			
B			
C			
D			

TEIKNISTOFAN TORGIÐ
RÁÐGJÖF - HÖNNUN - EFTIRLIT
ÁRMÚLI 36, 108 REYKJAVÍK, SÍMI 568-8866, FAX 568-8878
Þorsteinn Friðþjófsson, byggingatæknifræðingur Kt. 211055-5299
Magnús Þ. Guðmundsson, innanhússarkitekt. Kt. 240654-5559

FÍFUVELLIR 2
HAFNARFJÖRÐUR

Teikningarheiti: MÁLTEIKNING
GRUNNMYND NEÐRI HÆÐAR

Dags. 19.12.2004. Kvarði 1:50
Hannað ÞF Teiknað HS Samþ.
Verknr. 04-821 Teikn.nr. 201 Breyt.nr.