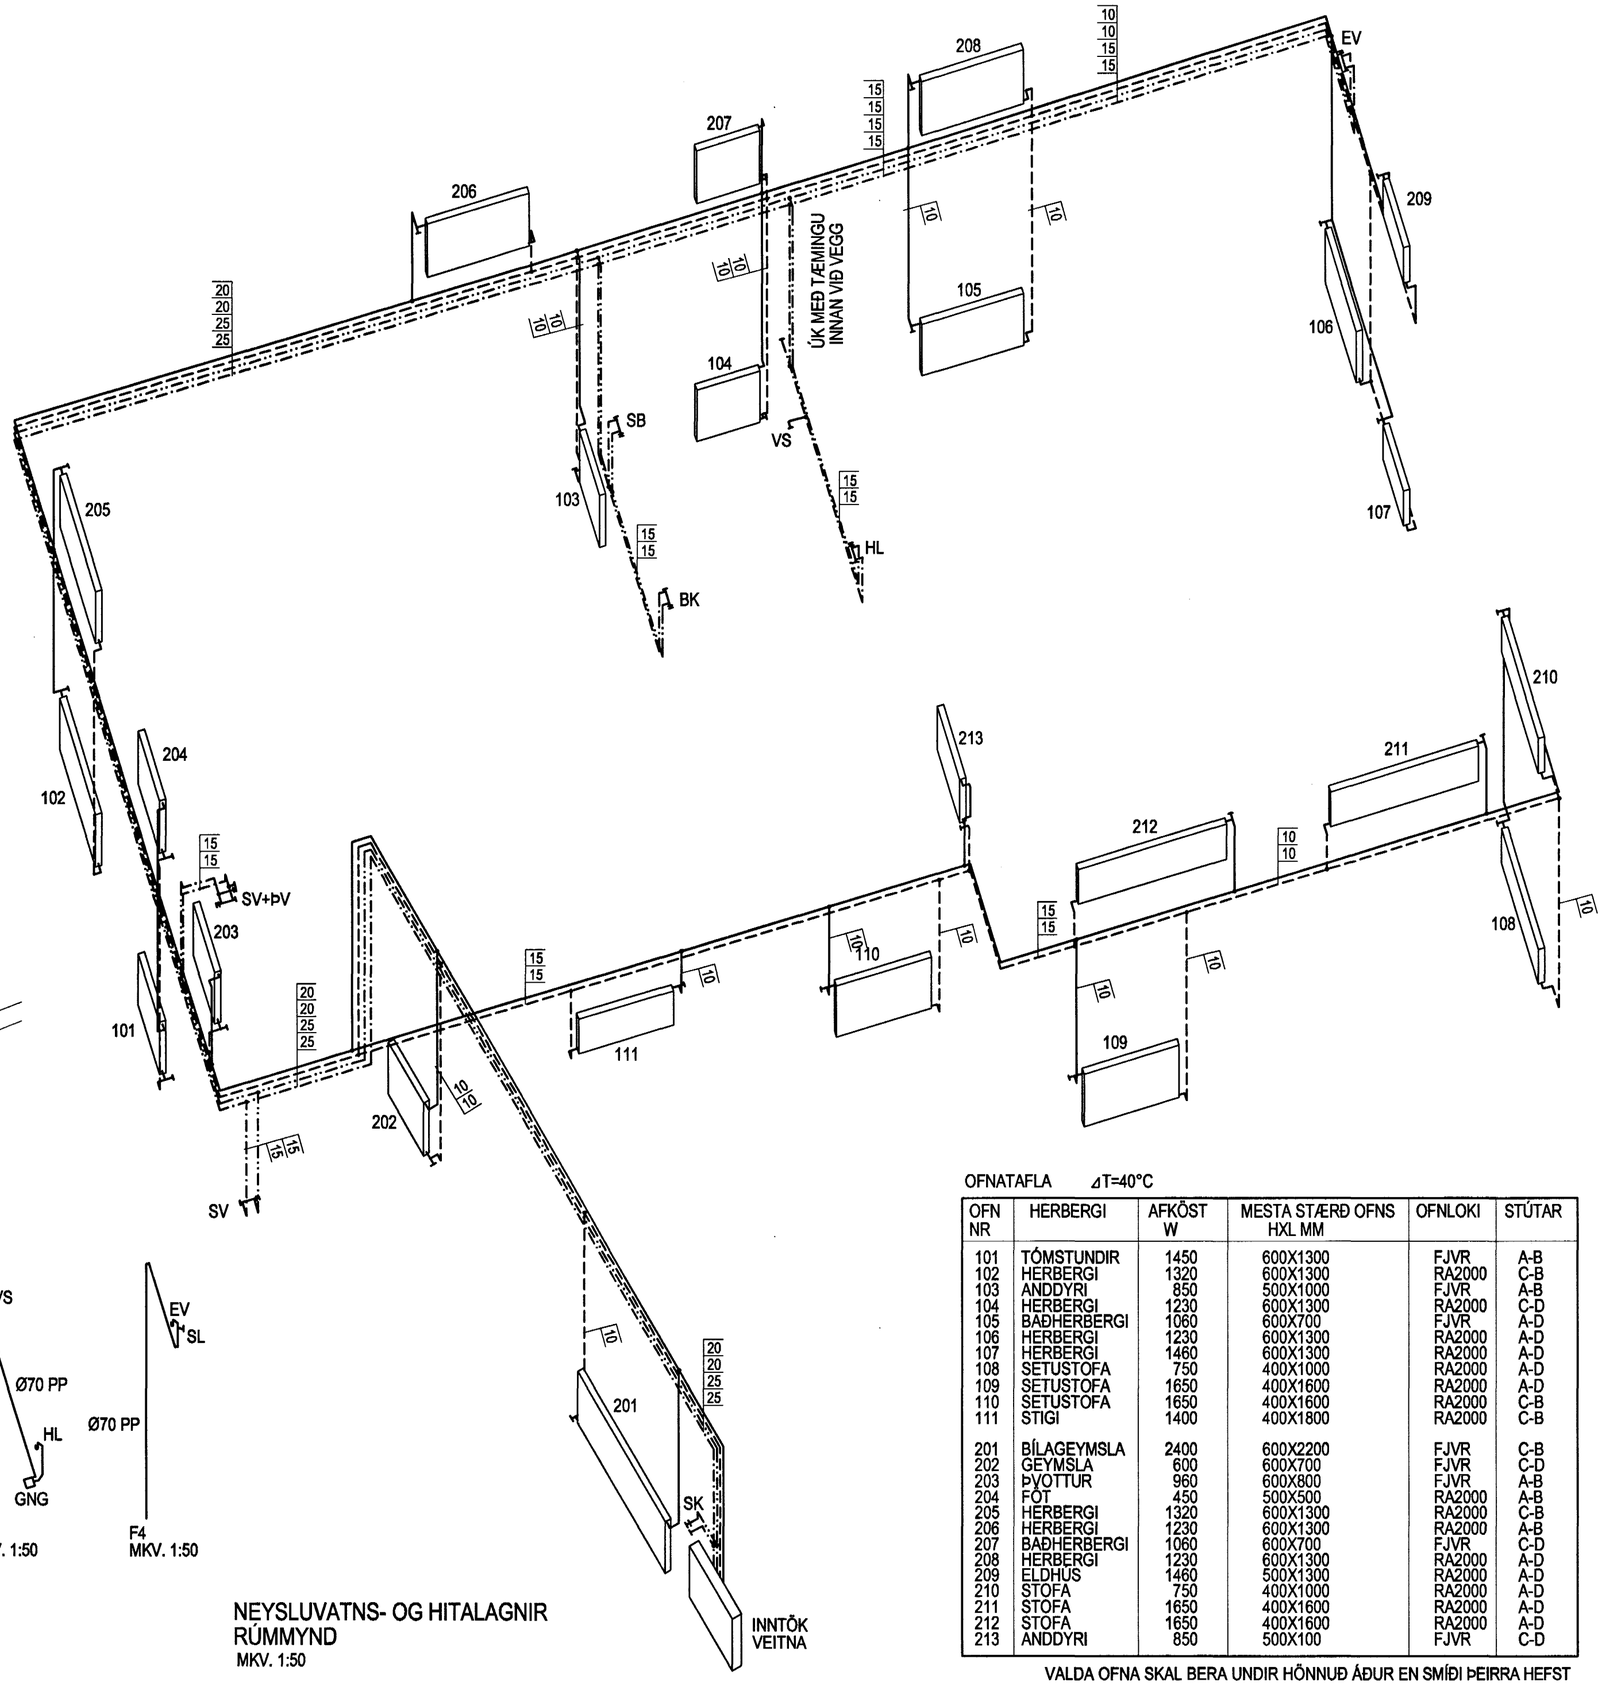

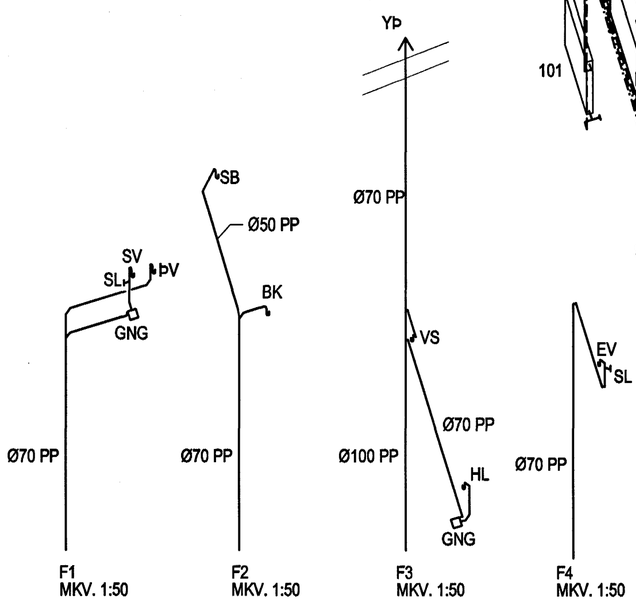

NEYSLUVATNS- OG HITALAGNIR
RÚMMYND
MKV. 1:50

OFNATAFLA ΔT=40°C

OFN NR	HERBERGI	AFKÖST W	MESTA STÆRÐ OFNS HXL MM	OFNLOKI	STÚTAR
101	TÓMSTUNDIR	1450	600X1300	FJVR	A-B
102	HERBERGI	1320	600X1300	RA2000	C-B
103	ANDDYRI	850	500X1000	FJVR	A-B
104	HERBERGI	1230	600X1300	RA2000	C-D
105	BAÐHERBERGI	1060	600X700	FJVR	A-D
106	HERBERGI	1230	600X1300	RA2000	A-D
107	HERBERGI	1460	600X1300	RA2000	A-D
108	SETUSTOFA	750	400X1000	RA2000	A-D
109	SETUSTOFA	1650	400X1600	RA2000	A-D
110	SETUSTOFA	1650	400X1600	RA2000	C-B
111	STIGI	1400	400X1800	RA2000	C-B
201	BÍLAGEYMSLA	2400	600X2200	FJVR	C-B
202	GEYMSLA	600	600X700	FJVR	C-D
203	ÞVOTTUR	960	600X800	FJVR	A-B
204	FOT	450	500X500	RA2000	A-B
205	HERBERGI	1320	600X1300	RA2000	C-B
206	HERBERGI	1230	600X1300	RA2000	A-B
207	BAÐHERBERGI	1060	600X700	FJVR	C-D
208	HERBERGI	1230	600X1300	RA2000	A-D
209	ELDHÚS	1460	500X1300	RA2000	A-D
210	STOFA	750	400X1000	RA2000	A-D
211	STOFA	1650	400X1600	RA2000	A-D
212	STOFA	1650	400X1600	RA2000	A-D
213	ANDDYRI	850	500X100	FJVR	C-D

VALDA OFNA SKAL BERA UNDIR HÖNNUÐ ÁÐUR EN SMÍÐI ÞEIRRA HEFST

Samþykkt þann
27 JAN. 2005
Byggingafulltrúinn í Hafnarfirði
F.h. Sigurbjartur Halldórsson

Br. nr.	Dags.	Af.	Breyting
A			
B			
C			
D			

TEIKNISTOFAN TORGIÐ
RÁÐGJÖF - HÖNNUN - EFTIRLIT
ÁRMÚLI 36, 108 REYKJAVÍK, SÍMI 568-8866, FAX 568-8878
Þorsteinn Friðþjófsson, byggingatæknifræðingur Kt. 211055-5299
Magnús Þ. Guðmundsson, innanhússarkitekt. Kt. 240654-5559

FÍFUVELLIR 2
HAFNARFJÖRÐUR

Teikningarheiti: NEYSLUVATNS-OG HITALAGNIR RÚMMYNDIR

Dags. 21.12.2004. Kvarði 1:50
Hannað ÞF Teiknað HS Samþ.
Verknr. 04-821 Teikn.nr. 803 Breyt.nr.