

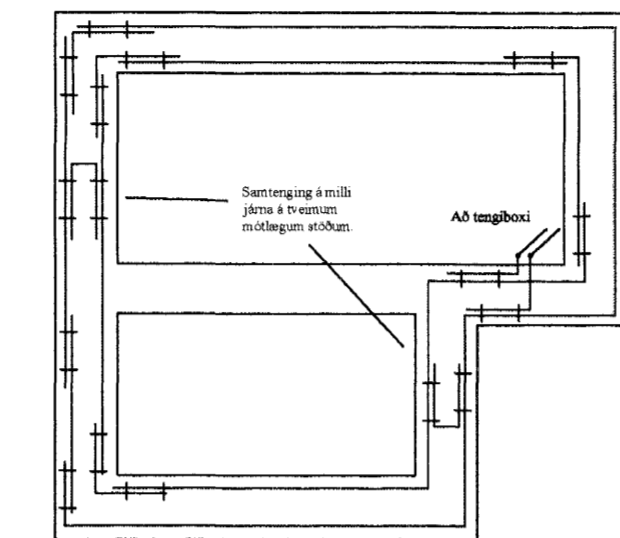


Afstöðumynd
mkv. 1:500

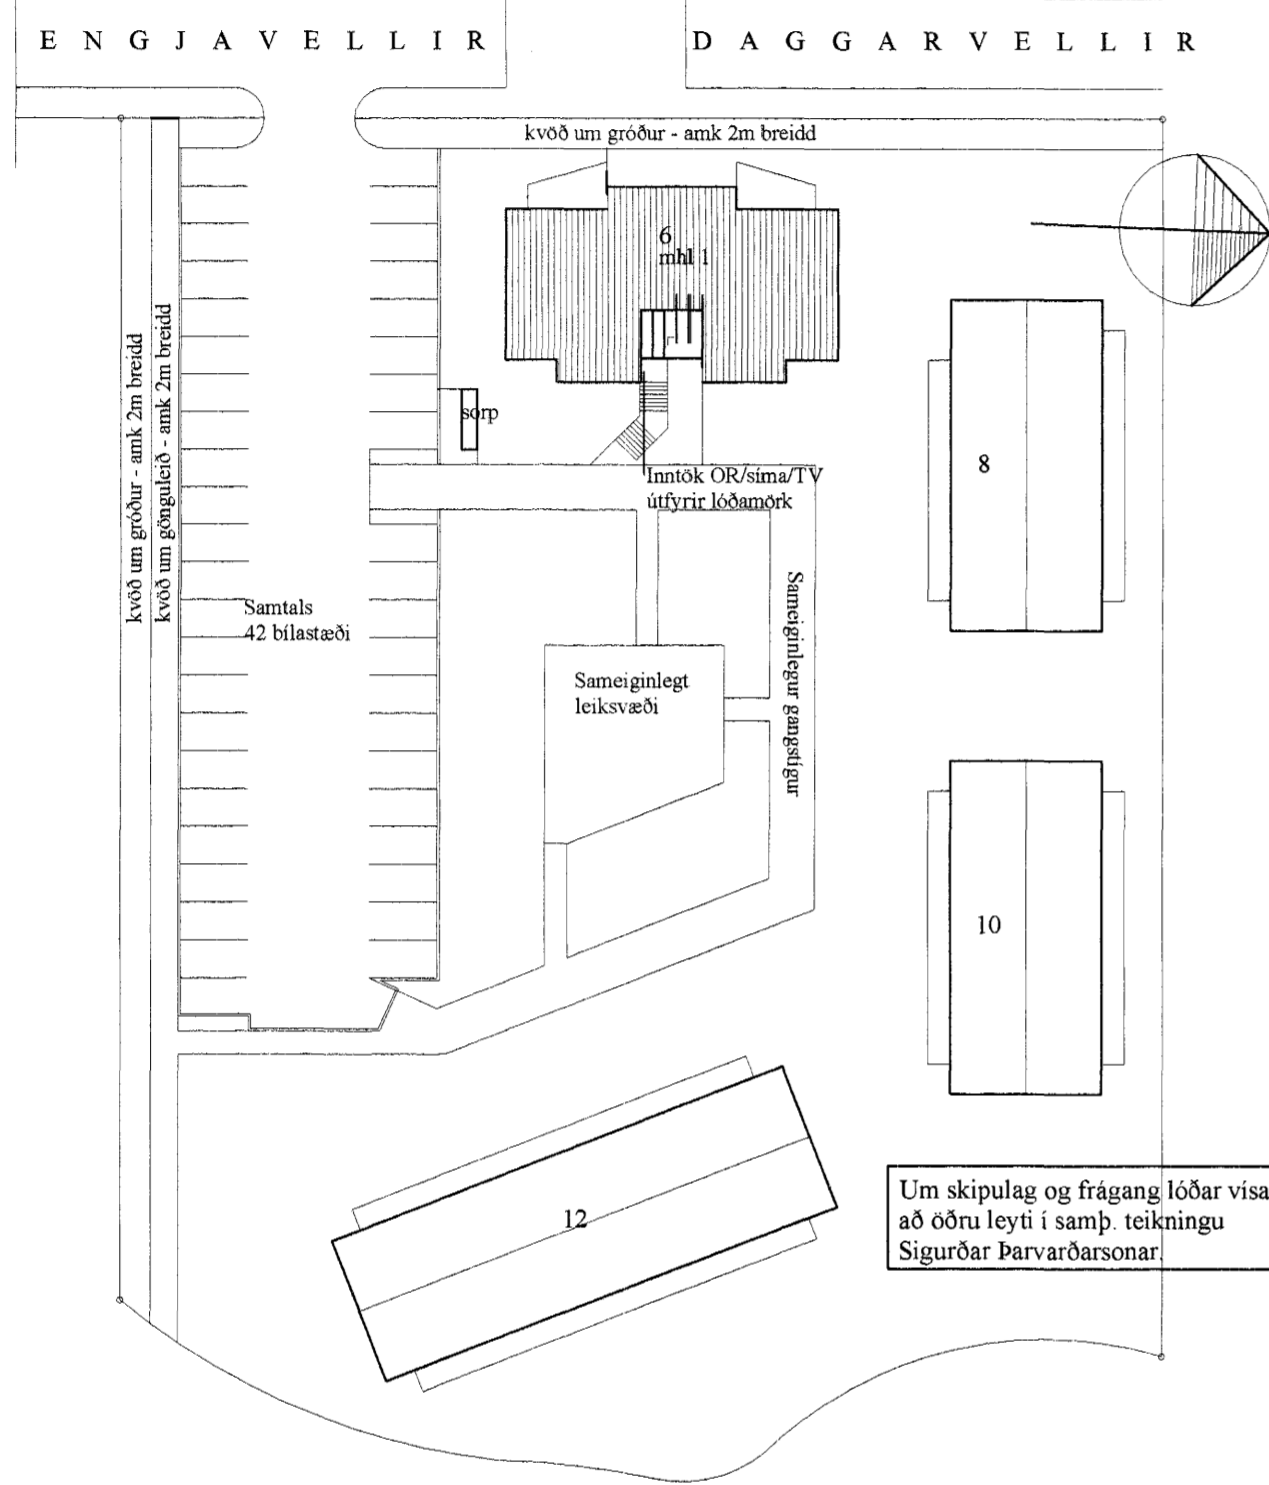


Grunnmynd sökkulveggja

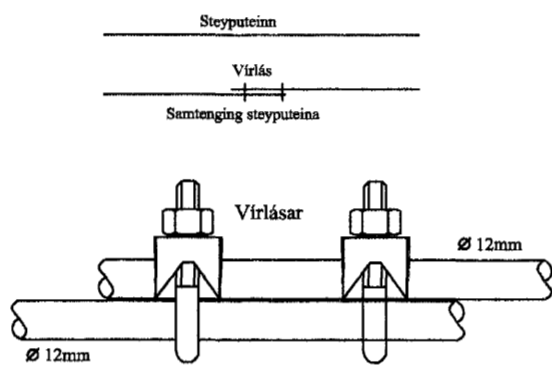


Samtenging steyputeina

Setja skal tvo virlás á hver samteyg

Tengja skal saman tvo neðstu þémin í sökkulveggjum allan úthringinn og að upptaki í tengibox. Í raðtúsu, þarhús og hlíðstæð húsi er lífflegt að tengja sameiginlegan úthring en tengibox og tenging verð við hverja þenteng.

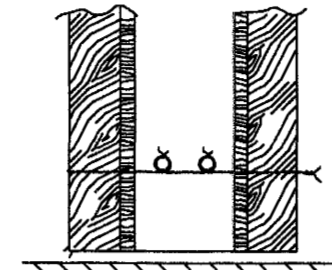


Sníð í sökkulvegg


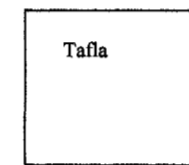


Koparfrí í pípu tenging eftir að hafa á PE- eða PEN- skurru í töflu


Tengibox fyrir sökkulvegg skal ávallt vera sýnilegt og aðgengilegt. Staðsett við vöðumörk eða úrur töflu.

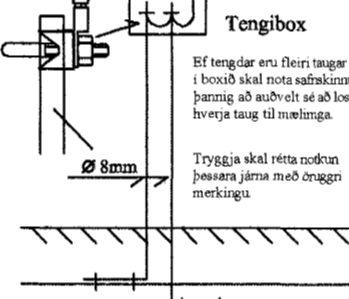

Sníð í töfluvegg

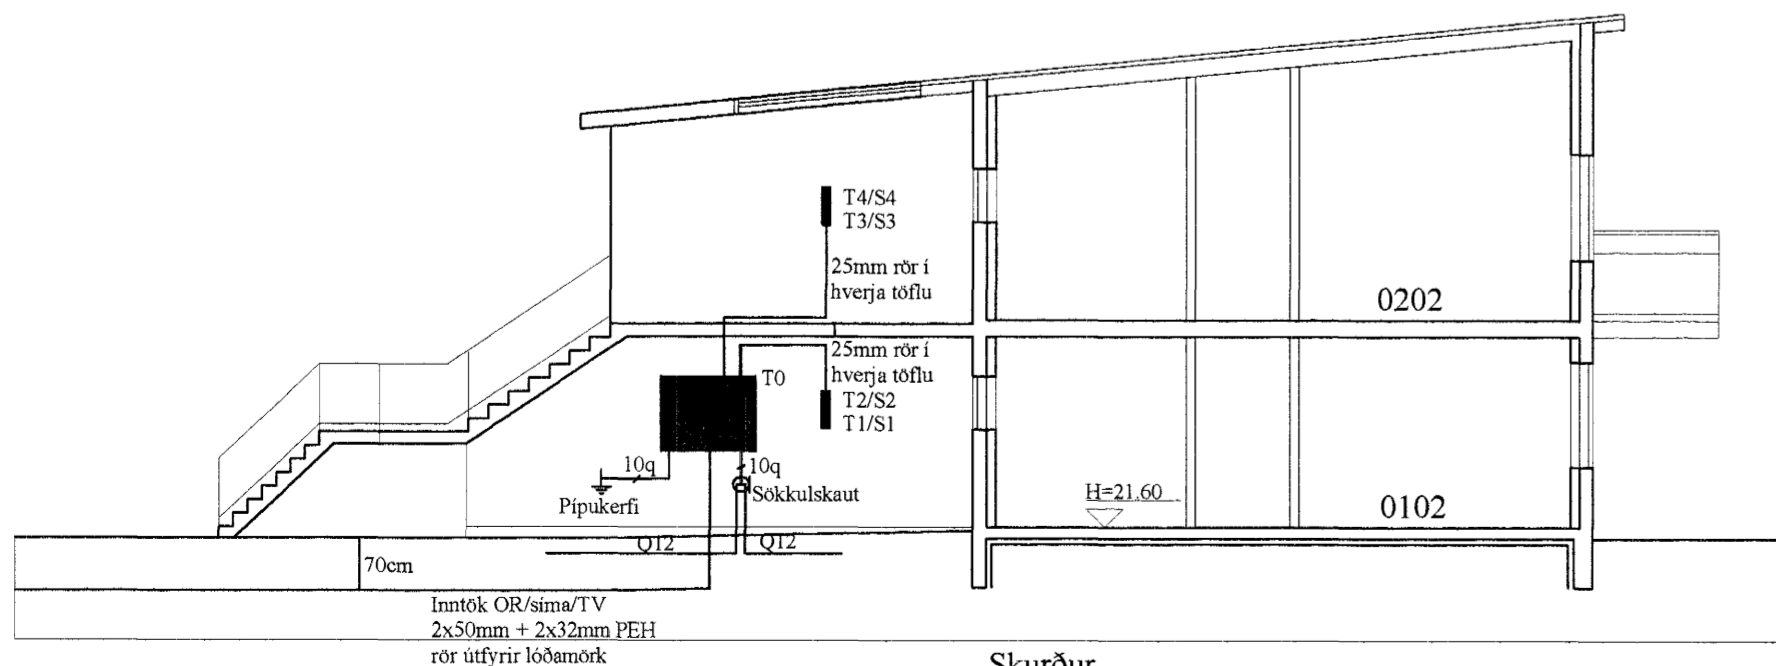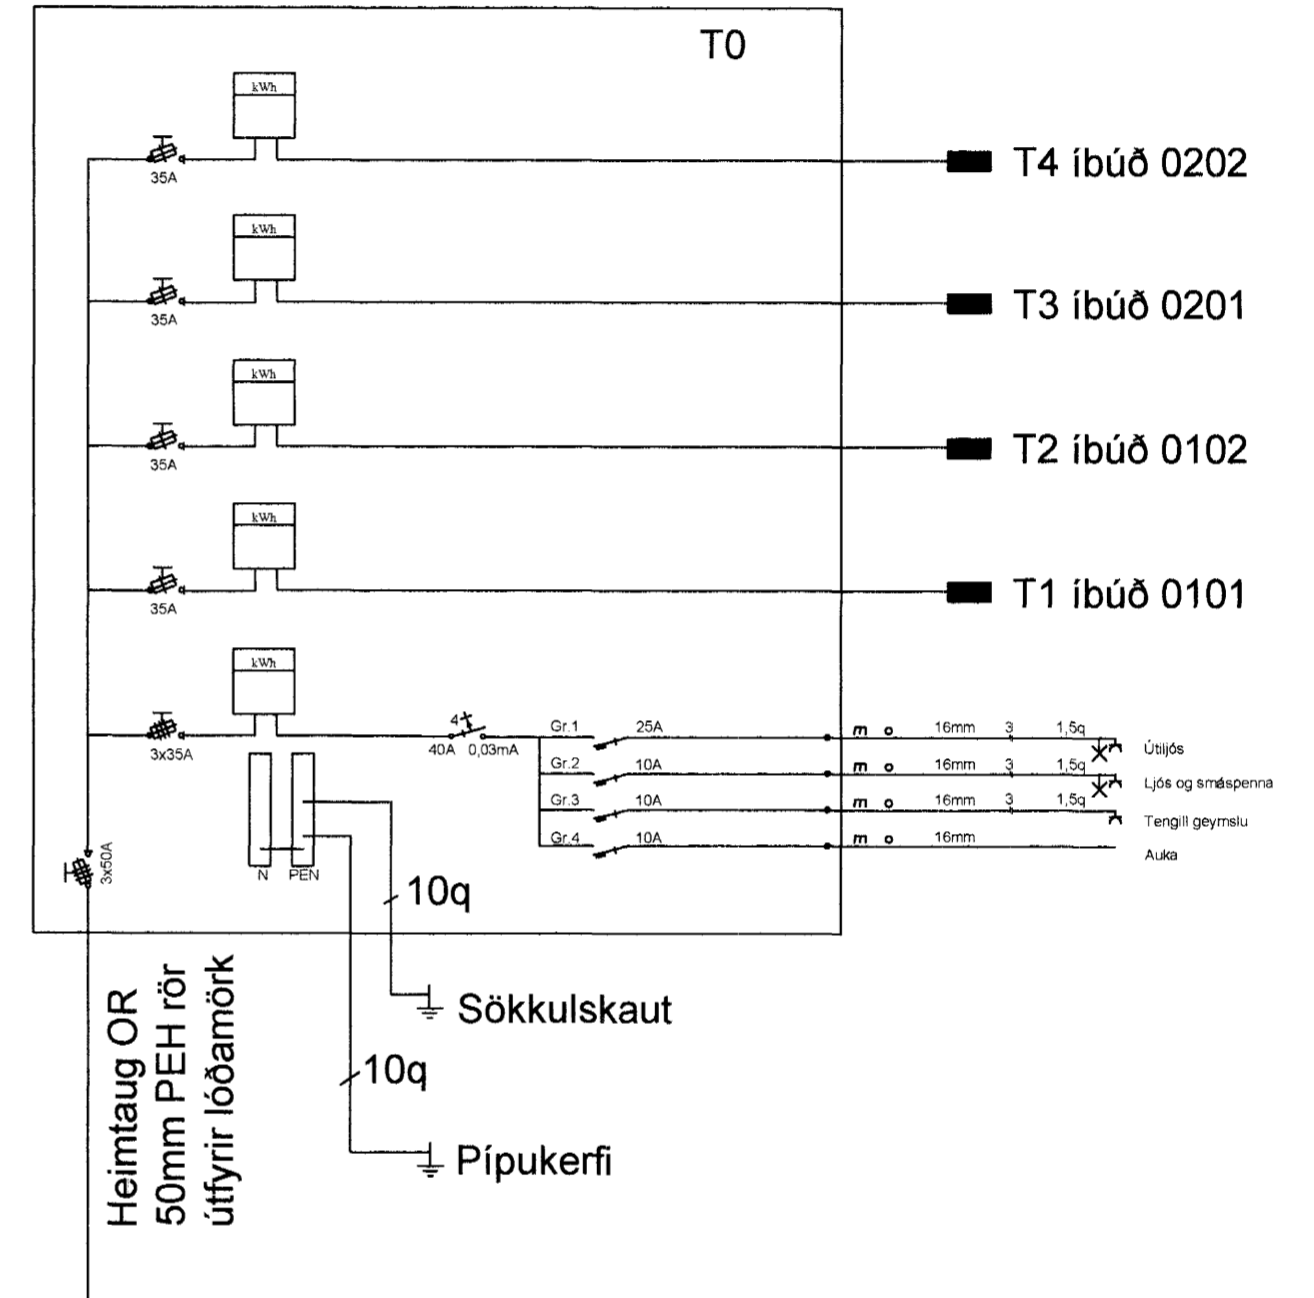

Skurður
mkv. 1:100

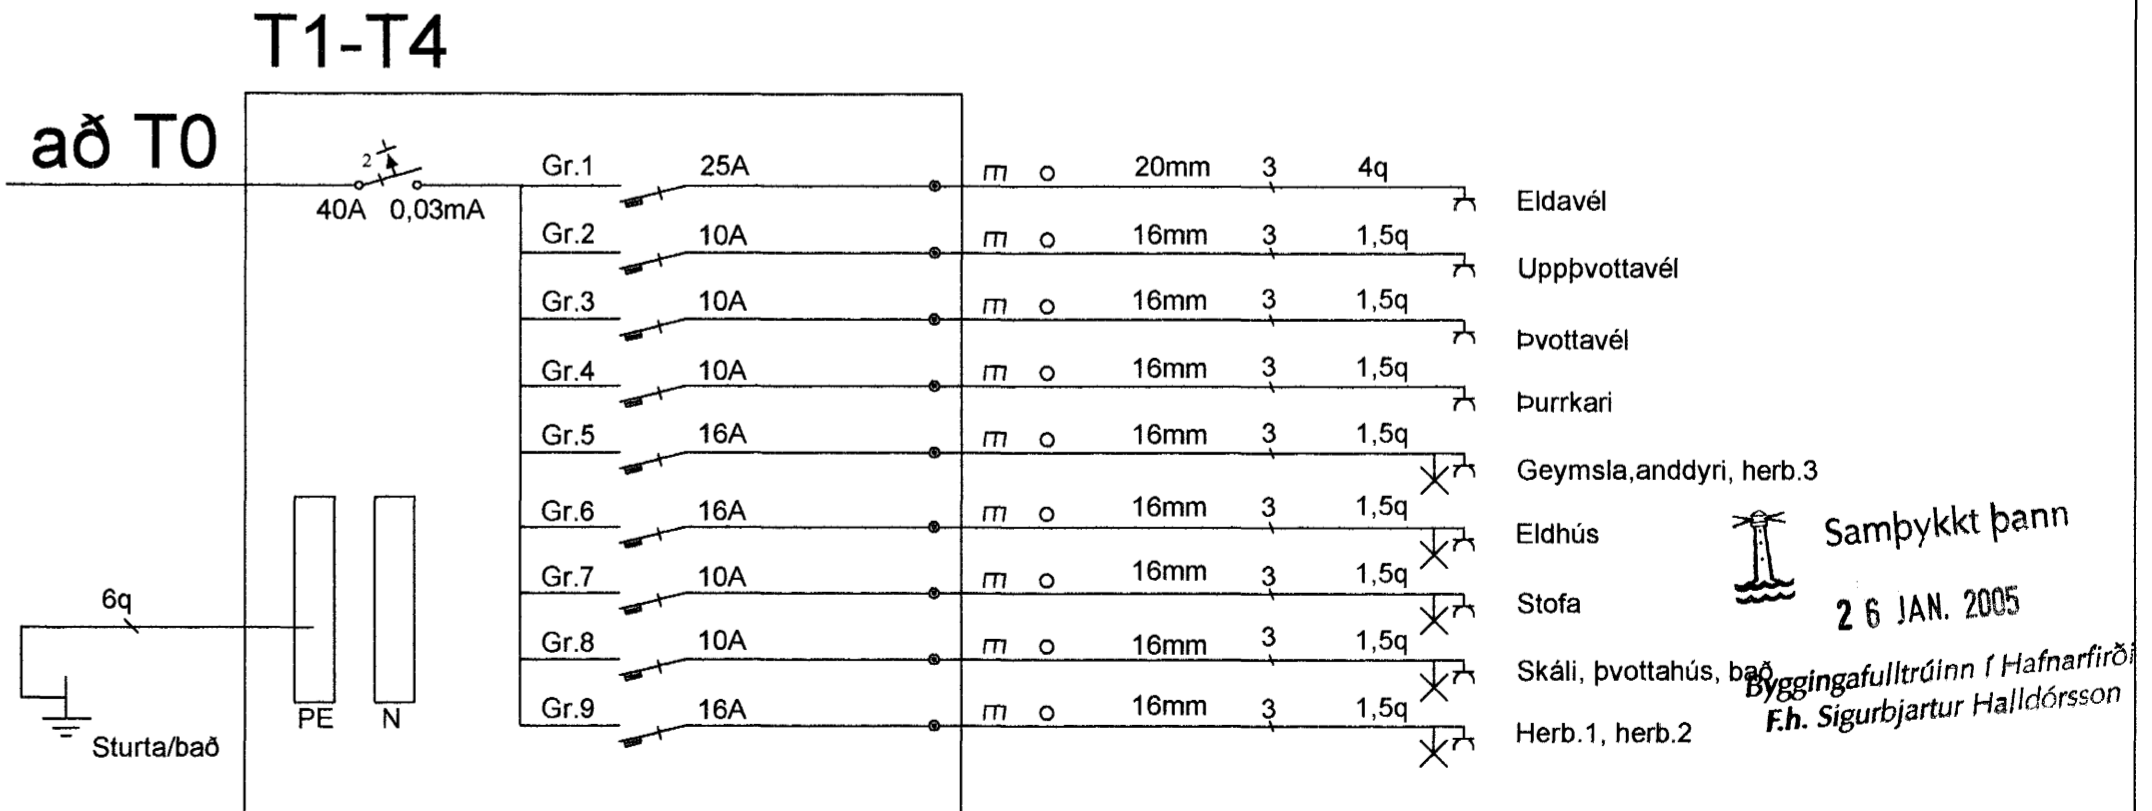

Samþykkt þann
26 JAN. 2005
Byggingafulltrúinn í Hafnarfirði
F.h. Sigurbjartur Halldórsson