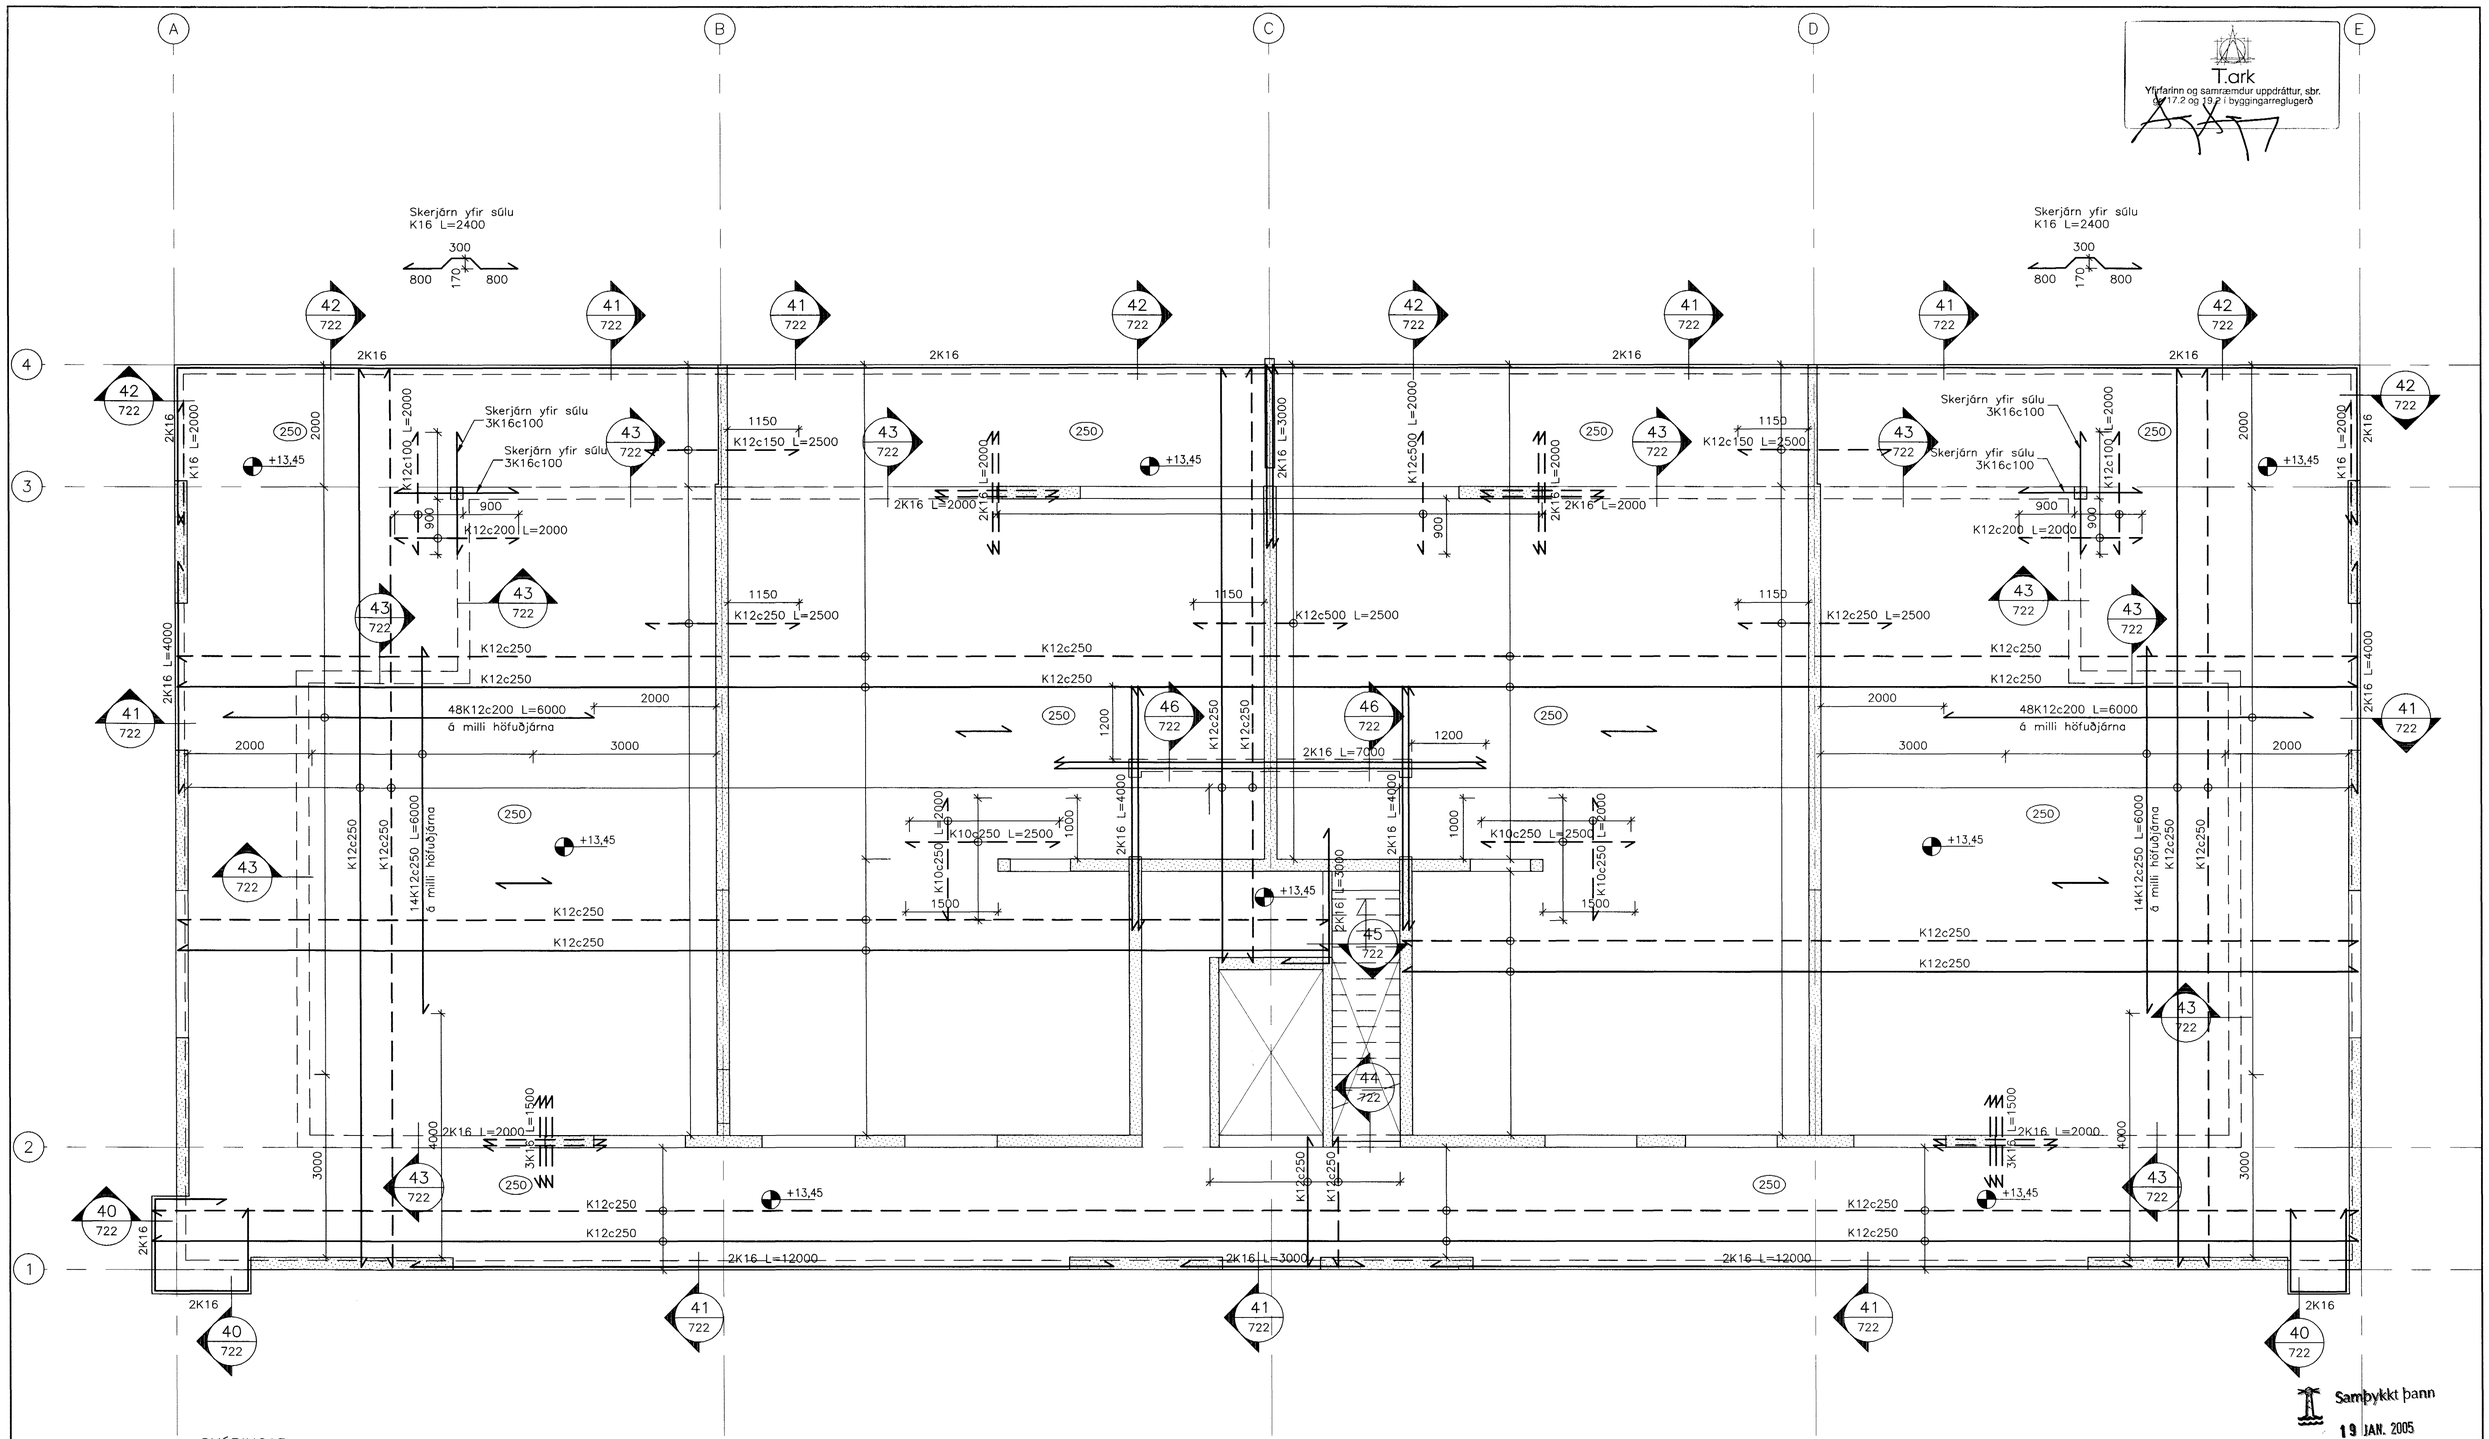

T.ark
Yfirfarinn og samræmdur uppdráttur, sbr. gr. 17.2 og 19.2 í byggingarreglugerð

Samþykkt þann
19 JAN. 2005
Byggingafulltrúinn í Hafnarfirði
F.h. Sigurbjartur Halldórsson

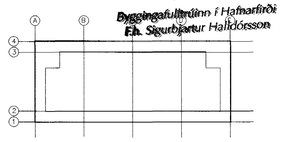

3. HÆÐ

SKÝRINGAR:

Almennar skýringar og járnbending kringum op, sjá teikningu B–000.

Snið í veggi og plötur, sjá teikningu B–722.

Járnbending stiga, sjá teikningu B–724.

Gataplön fyrir plötu, sjá teikningu G–30–01.

Gólf á svölum halli að niðurfalli.

Þar sem deilijárn eru ekki sýnd skulu þau vera K10c300.

ÚTG.	DAGS.	EÐLI BREYTINGAR	TEIKNAÐ	YFIRF.	SAMÞ.
SAMÞ.:		210259–2529	FRUMSTÆRÐ BLAÐS A1 – BLAÐSTÆRÐ A3, MINNKUN 1:2		

HANNAÐ:	ÞEL
TEIKNAÐ:	ÞEL
YFIRFARIÐ:	PG
SAMÞYKKT:	PG
KVARÐI:	1:50
SKRÁARHEITI:	B–300

FJARHITUN H/F
VERKFRÆÐISTOFA
BORGARTÚNI 17 – 105 REYKJAVÍK
SÍMI 562 8955 – FAX 562 8950
NETFANG: fjarhitun@fjarhitun.is
VEFSÍÐA: www.fjarhitun.is
KENNITALA: 700186–1649

LINNETSSTÍGUR 2, HAFNARFIRÐI

Burðarvirki
Plata yfir 3. hæð
Grunnmynd

DAGS.: 30.07.04	VERK NR.: 5249	TEIKN.NR.: B–302