




Frágangur við þakbrún, veggir ímúrhúðaðir að utanverðu

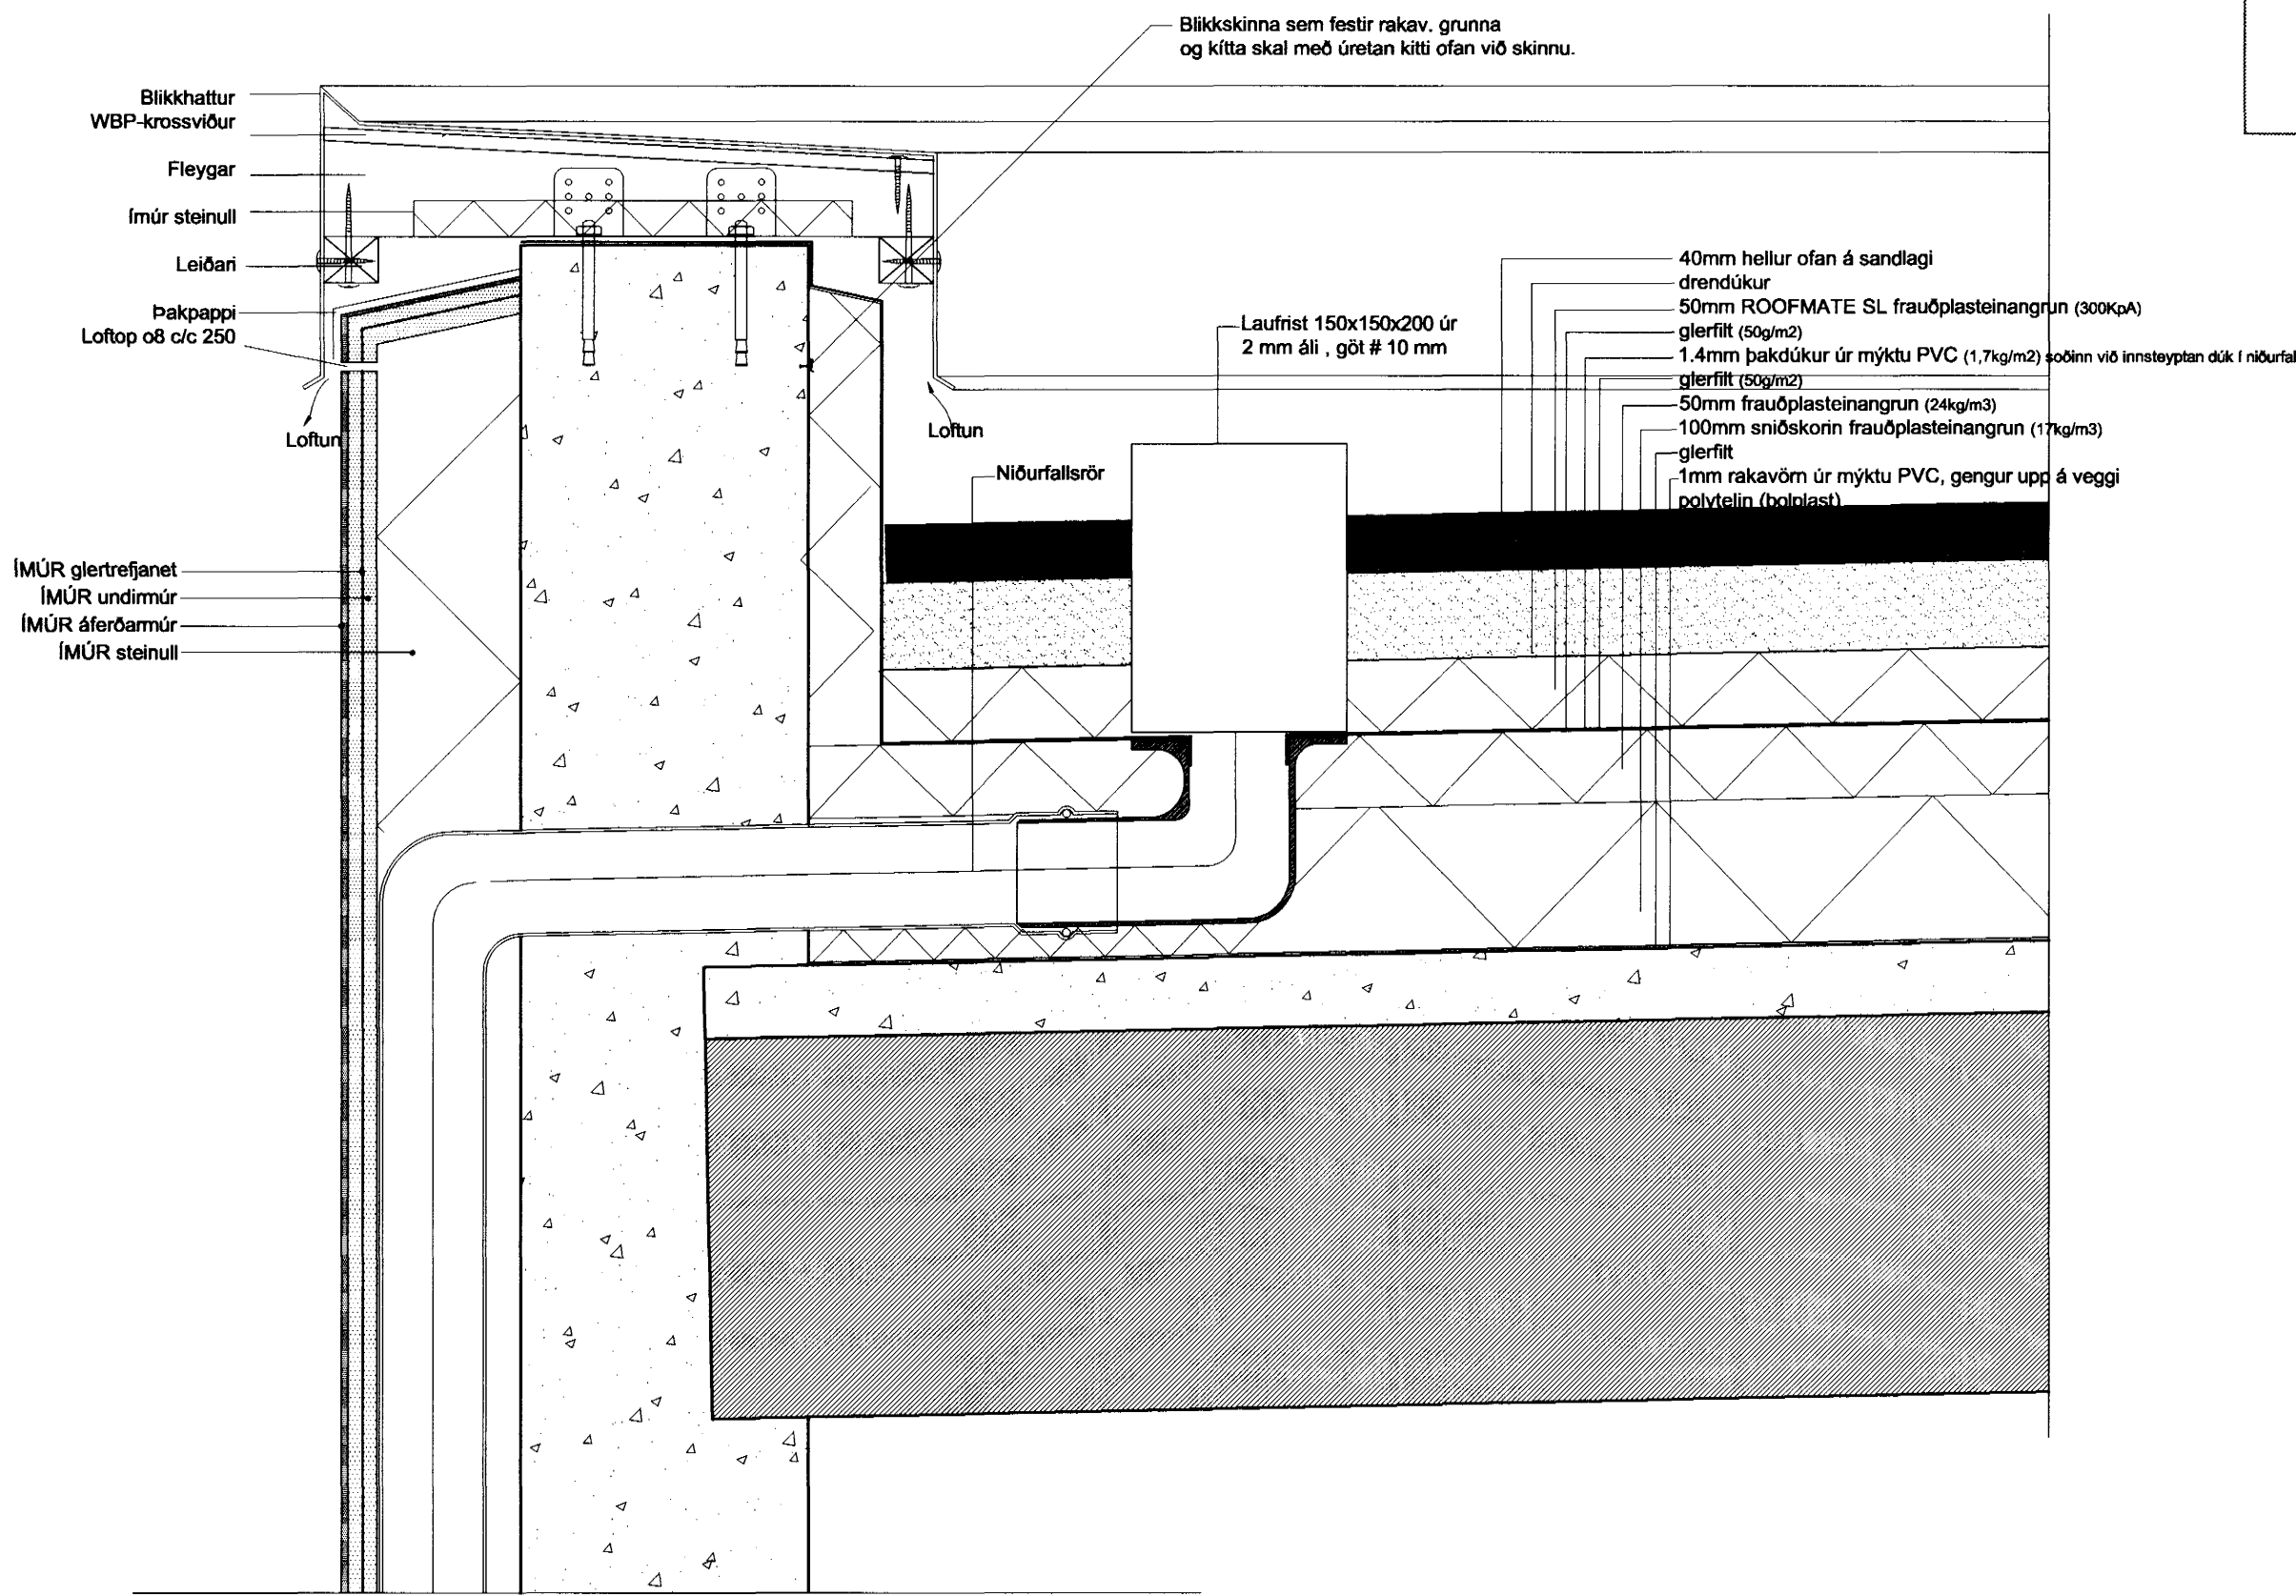

Frágangur við þakbrún, niðurföll

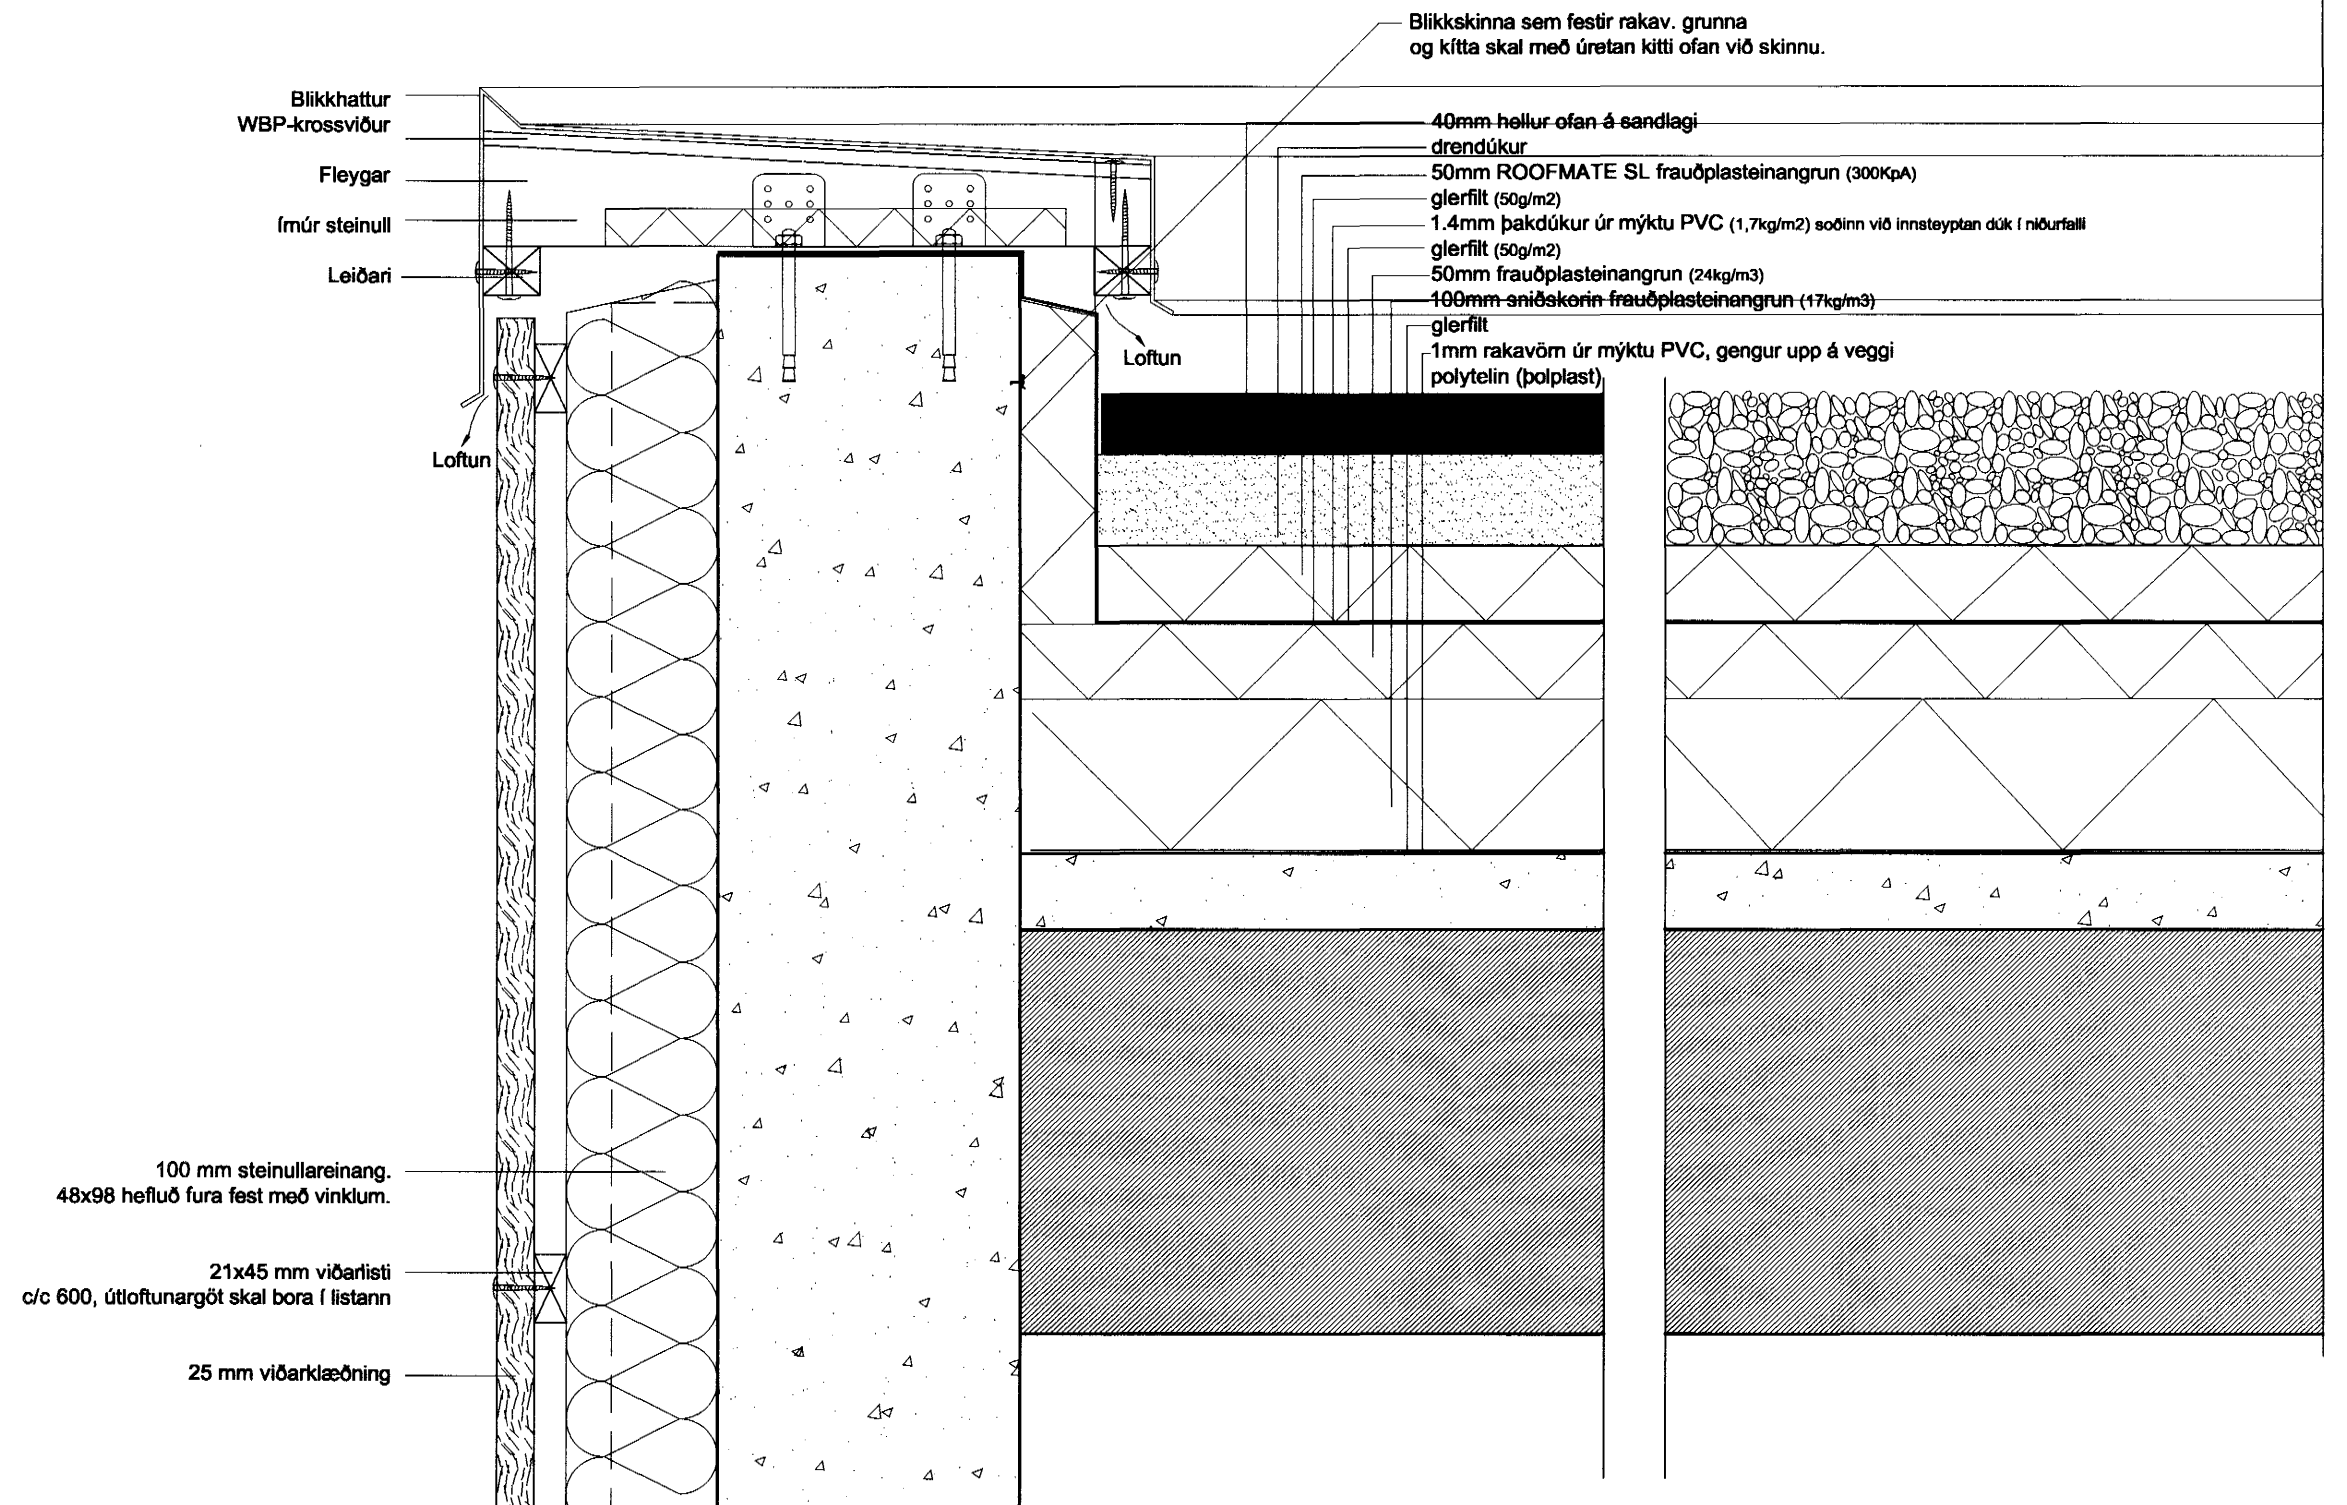

Frágangur við þakbrún, veggir viðarklæddir að utanverðu

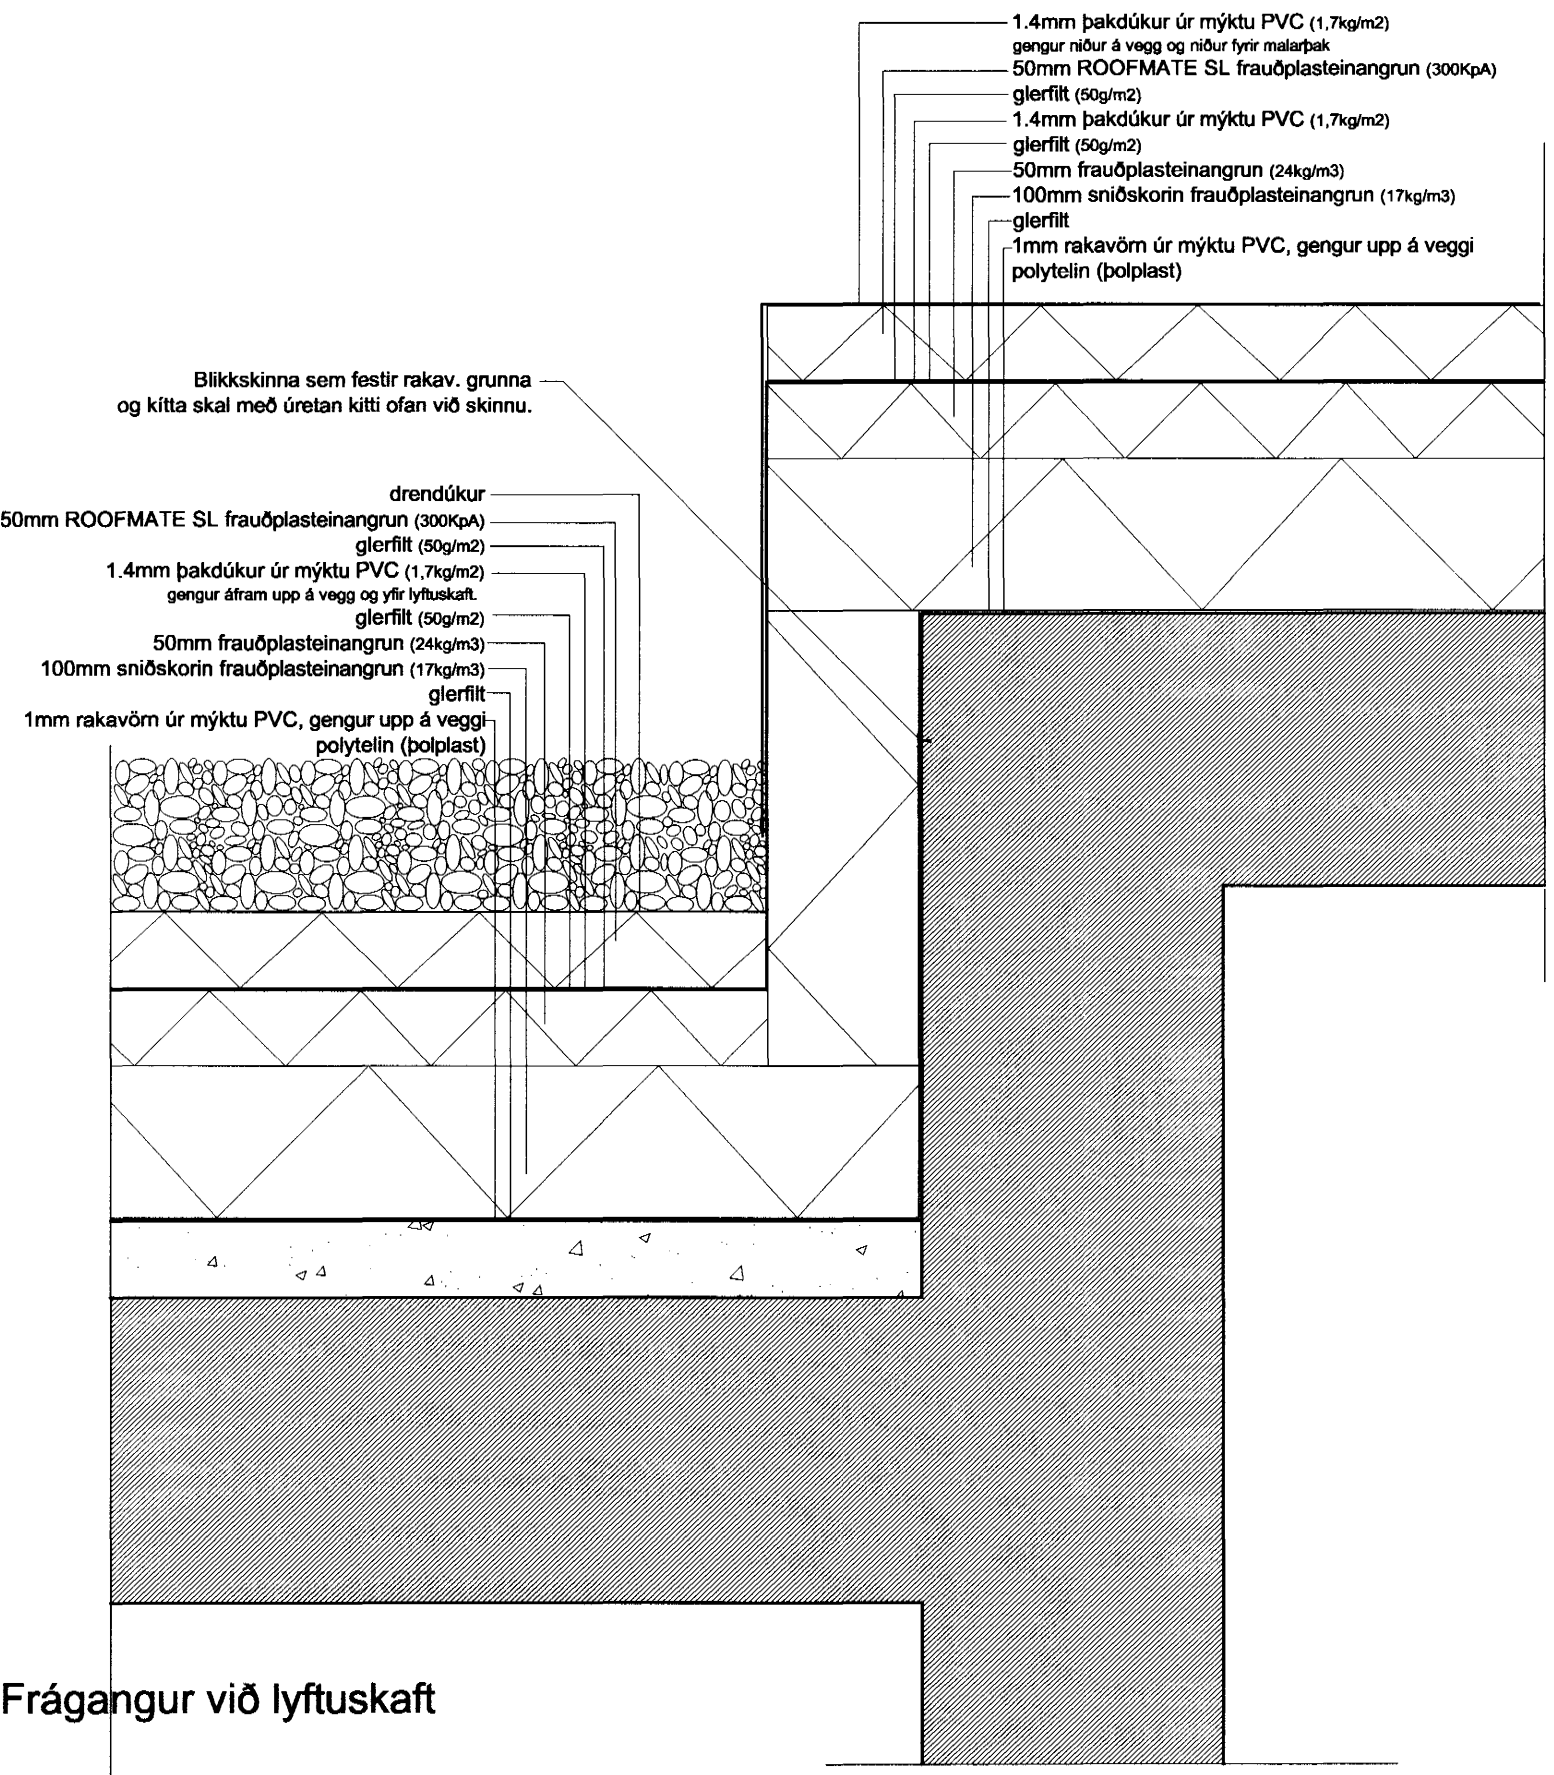

Frágangur við lyftuskaf

*Sigríður Ólafsdóttir 071070 5069*

BR.	DAGS	BREYTING	REYNT	TEKNI

Á STOFUNNI  
ARKITEKTAR

FINNUR BJÖRGVINSSON  
HILMAR ÞÓR BJÖRNSSON  
SIGRÍÐUR ÓLAFSDÓTTIR

Bergstadastræti 10, RVK. Sími: 551-1450, netfang: stofan@stofun.is

Samþykkt þann 19 JAN. 2005

LANDMÖTUN

EINAR E. SÆMUNDSEN  
INGIBJÖRG KRISTJÁNSDÓTTIR  
MARGRÉT SIGURDARDÓTTIR

Byggingafræðingur í Hafnarfirði  
F.h. Sigurbjartur Halldórsson

HYRILAUÐSÚL 200 KÖNNINGAR - Sími: 554 555 - FAX: 554 100 - NETFANG: landmotun@landmotun.is

**VSD**  
VSD RÁÐGJÖF

RIKSGATAN 20, 105 REYKJAVÍK, Sími: 585 8000, SímiSEF: 585 9010, NETFANG: vso@vso.is

**SÖLVANGSVEGUR 4**  
LÆKJARSKÓLI - ÍÞRÓTTAHÚSNÆÐI

Þakfrágangur	HANNA/TEKNI	SO
Frágangur við þakbrúnir	ATH:	
Dæll	SAMÞYKKT	
	KT:	560548-1399
KVAFI: 1:5	REYKJAVÍK	23.09.2004
VERKFR.	TEKNI NR.	BR.
04-25	A-VD-007	9