




Frágangur við múrsum, lárétt snið (ímúrhúðaðir veggir)

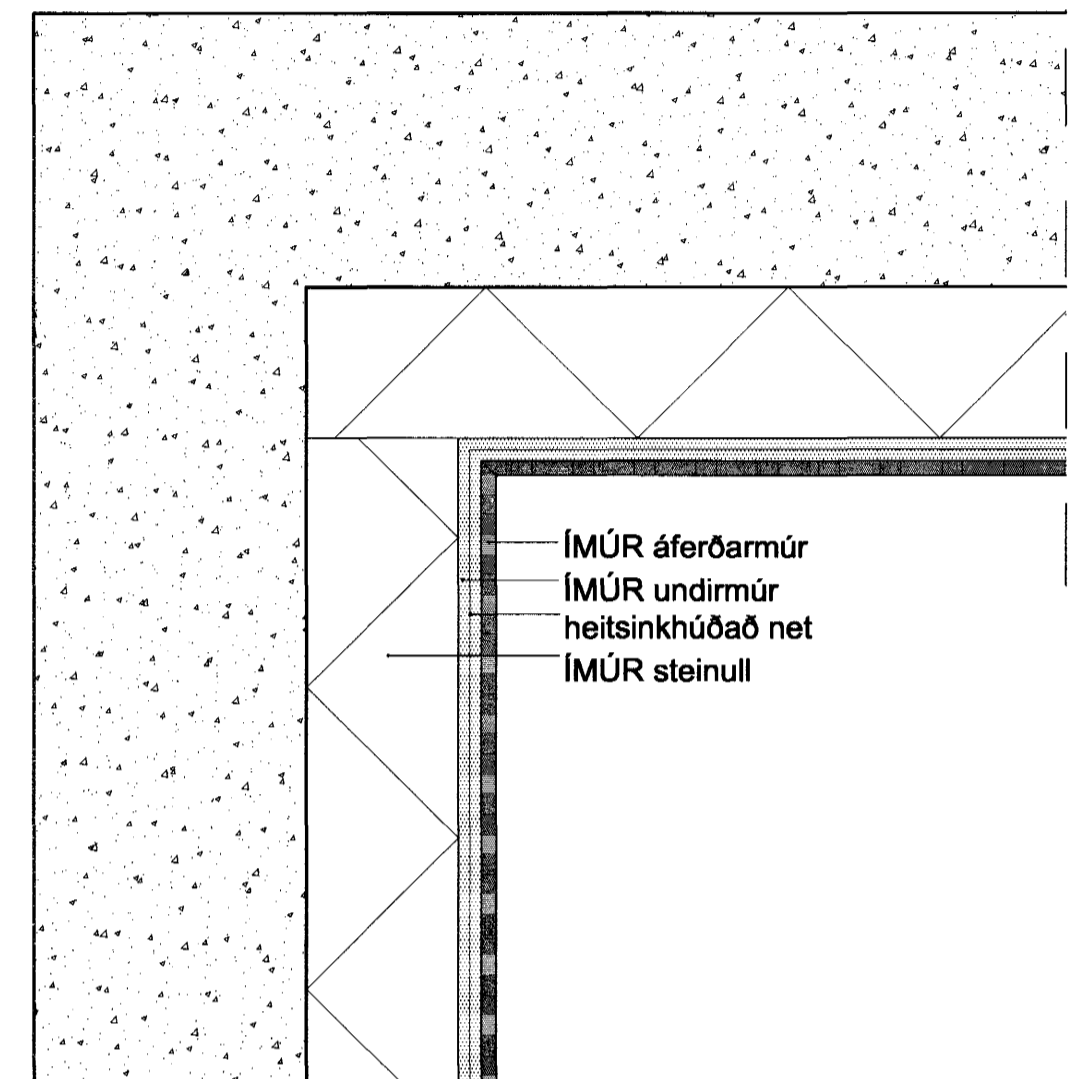


Frágangur við kverkar, lárétt snið (ímúrhúðaðir veggir)

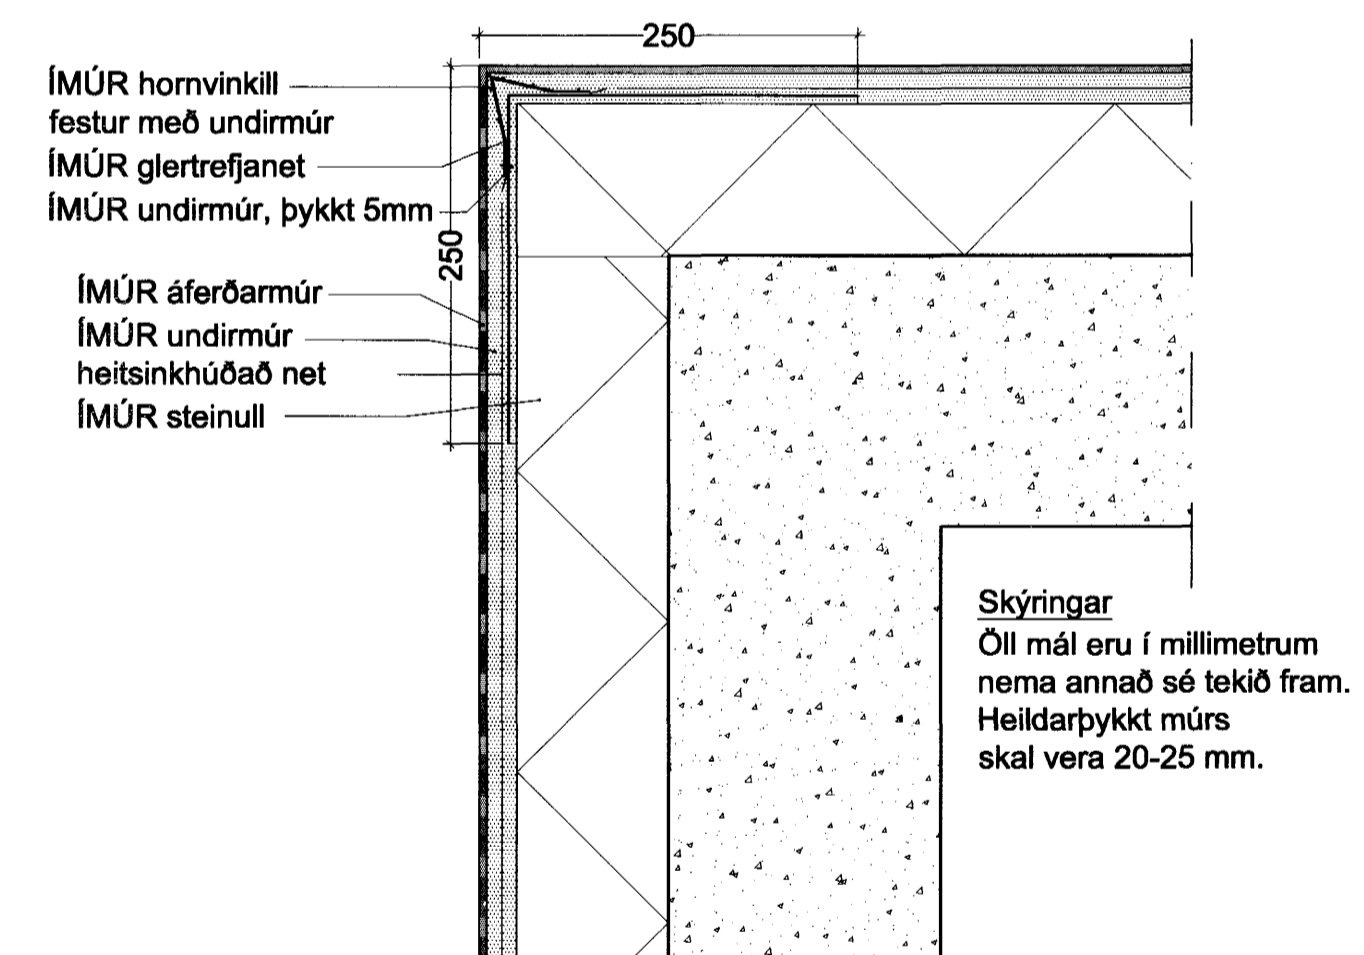


Frágangur við úthorn, lárétt snið (ímúrhúðaðir veggir)

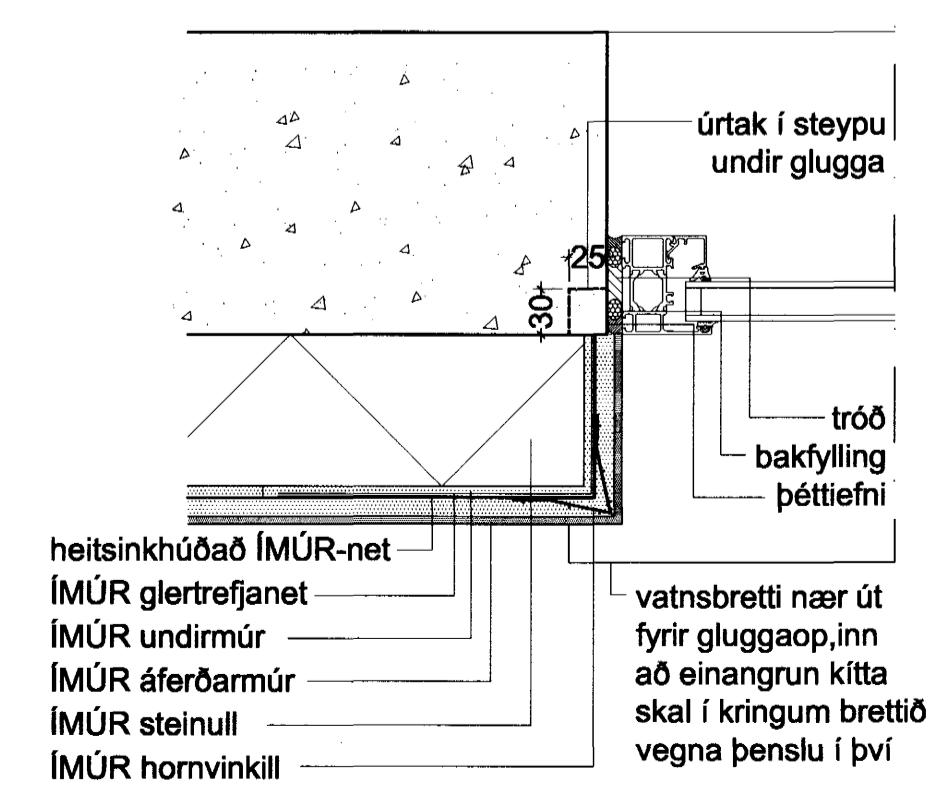


Frágangur við glugga, lárétt snið (ímúrhúðaðir veggir)

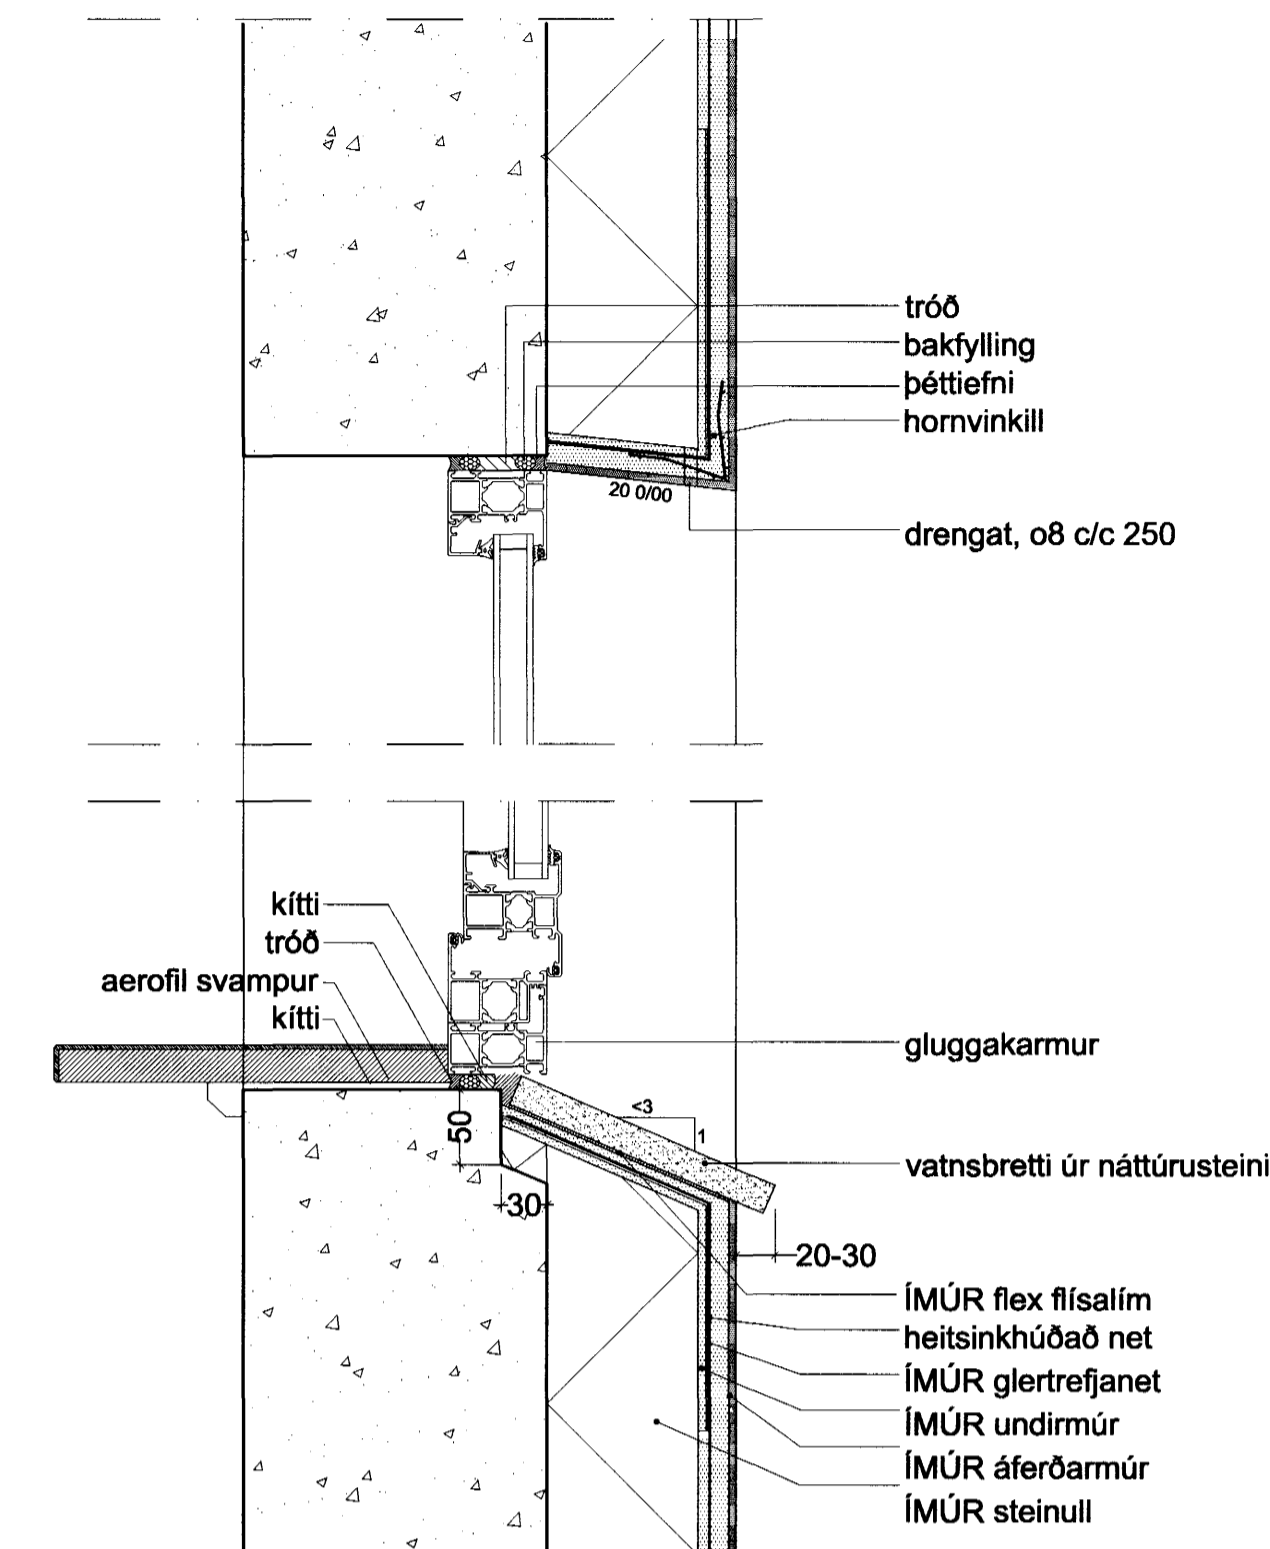


Frágangur við glugga (lóðrétt snið) ímúrhúðaðir veggir

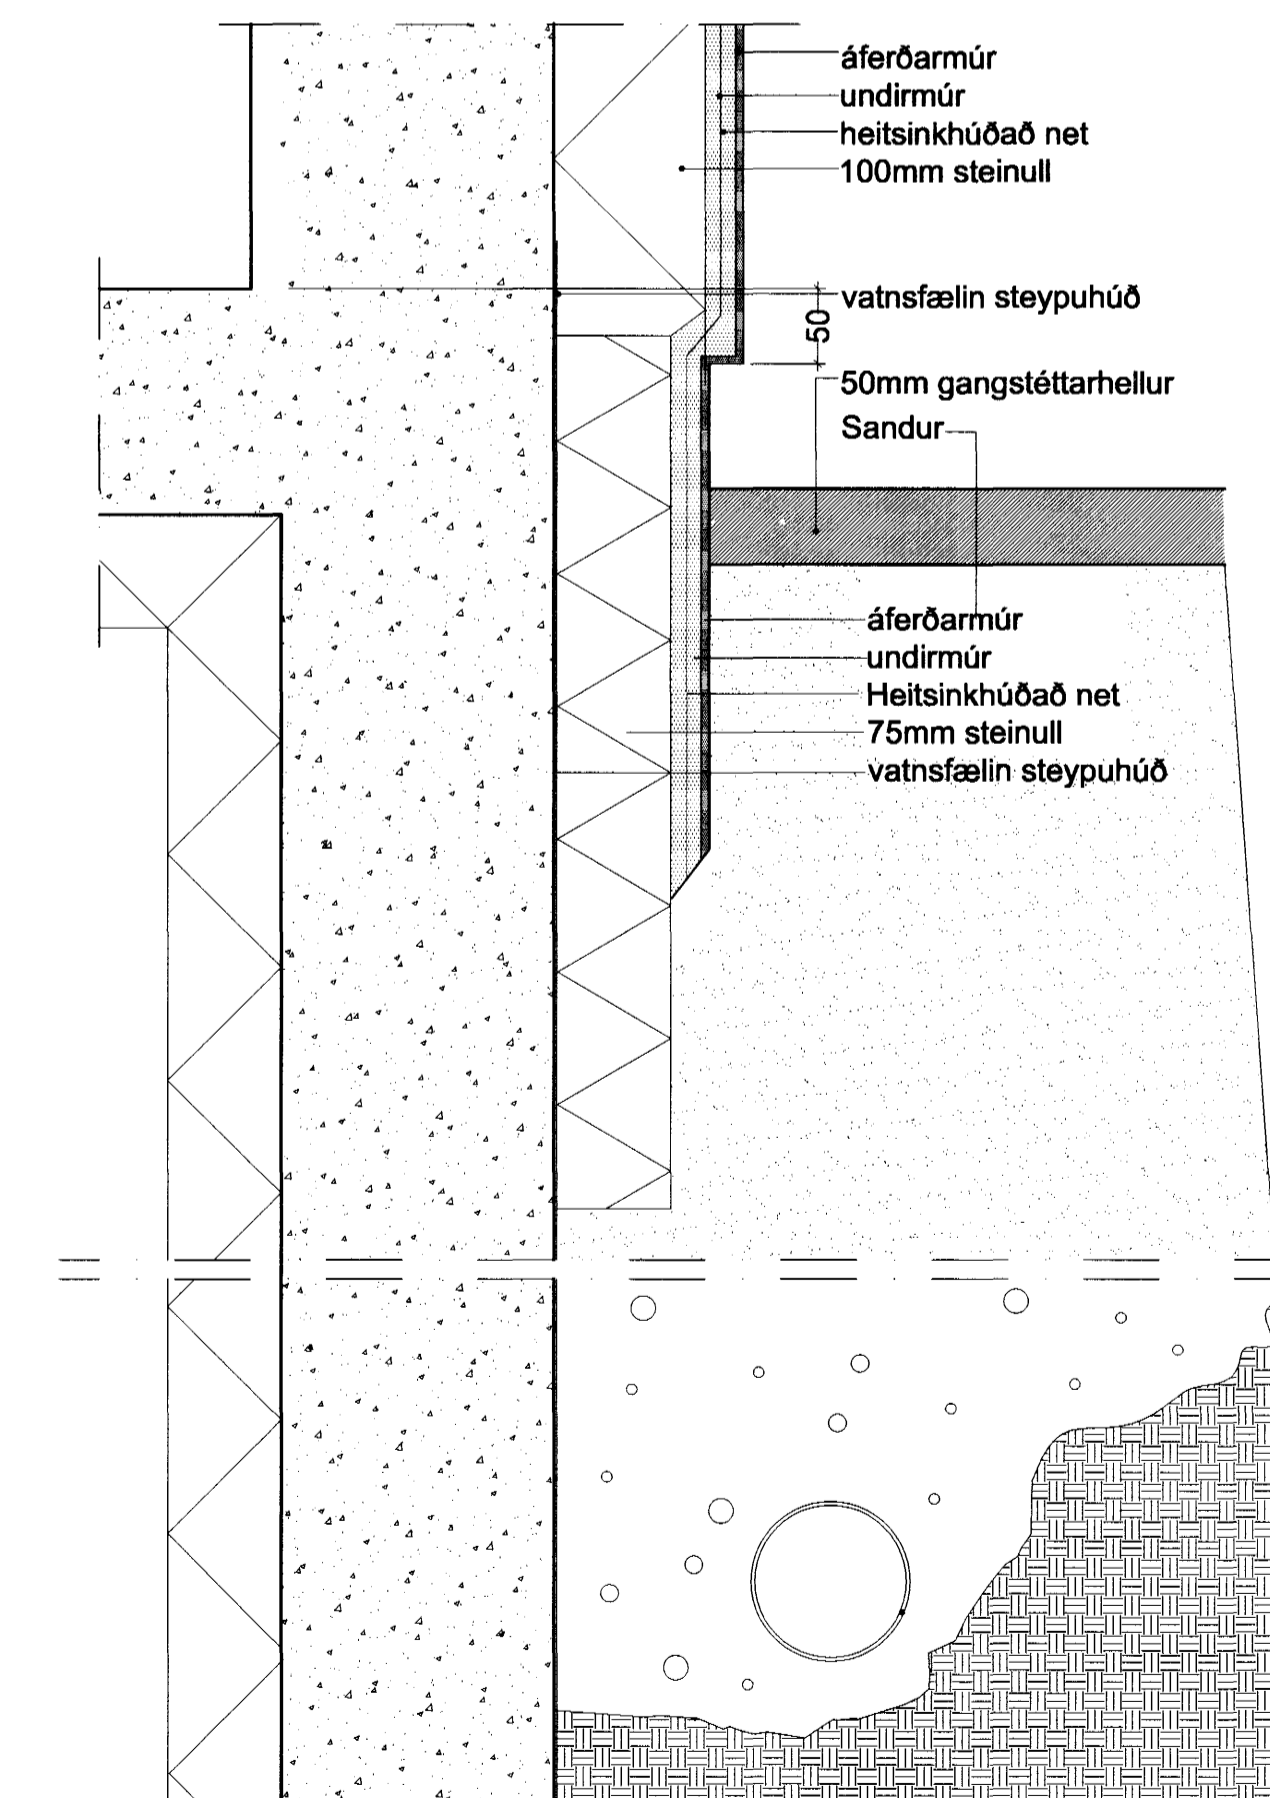


Frágangur við jörð (lóðrétt snið) ímúrhúðaðir veggir

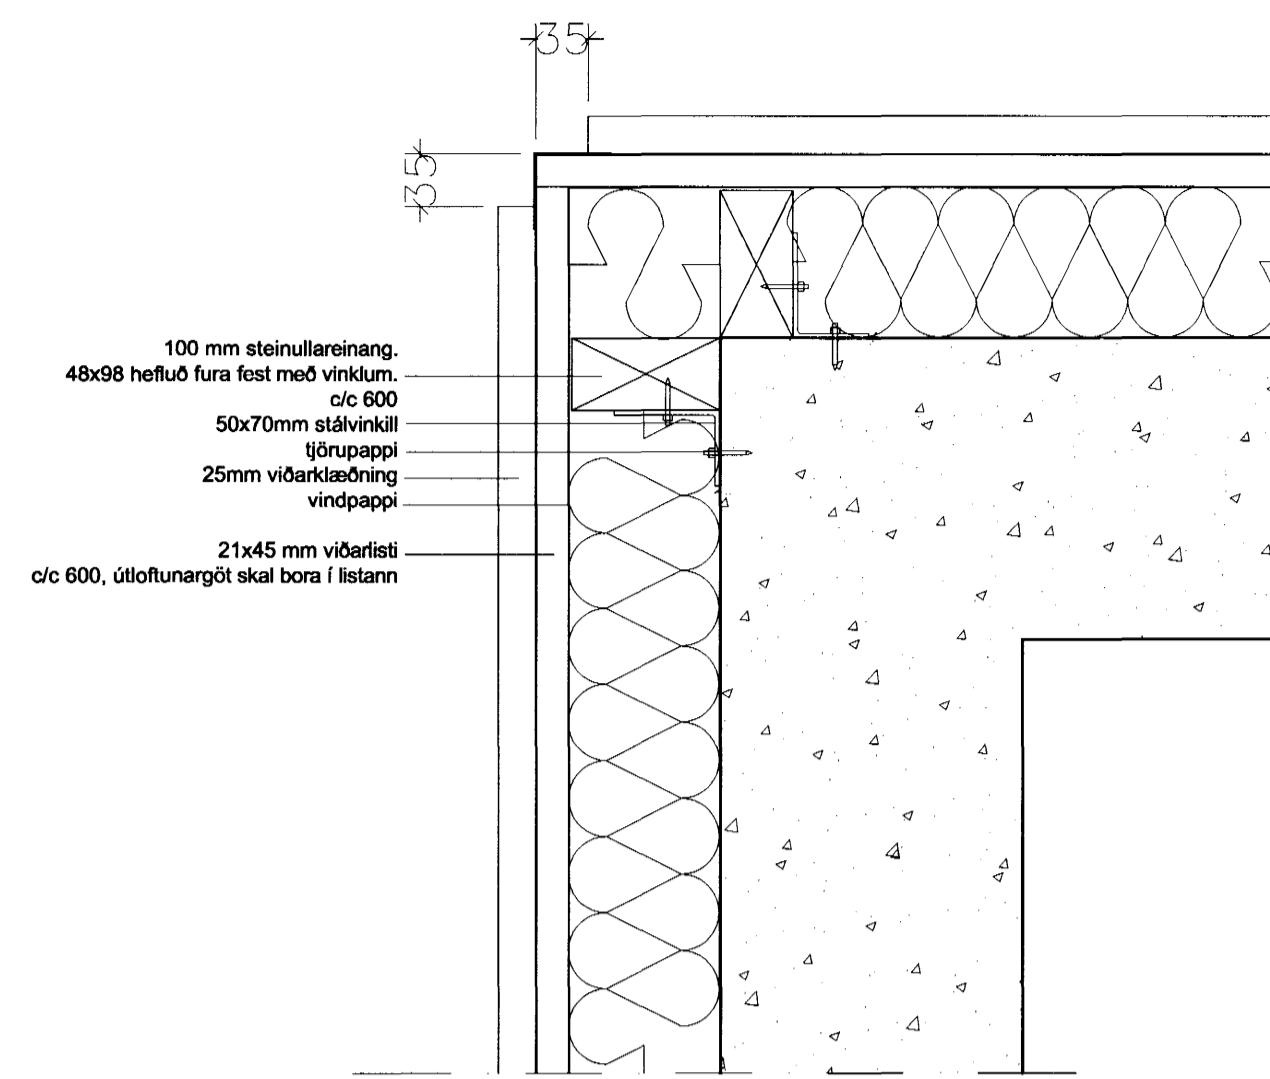

Frágangur við úthorn viðarklæddra veggja lárétt snið

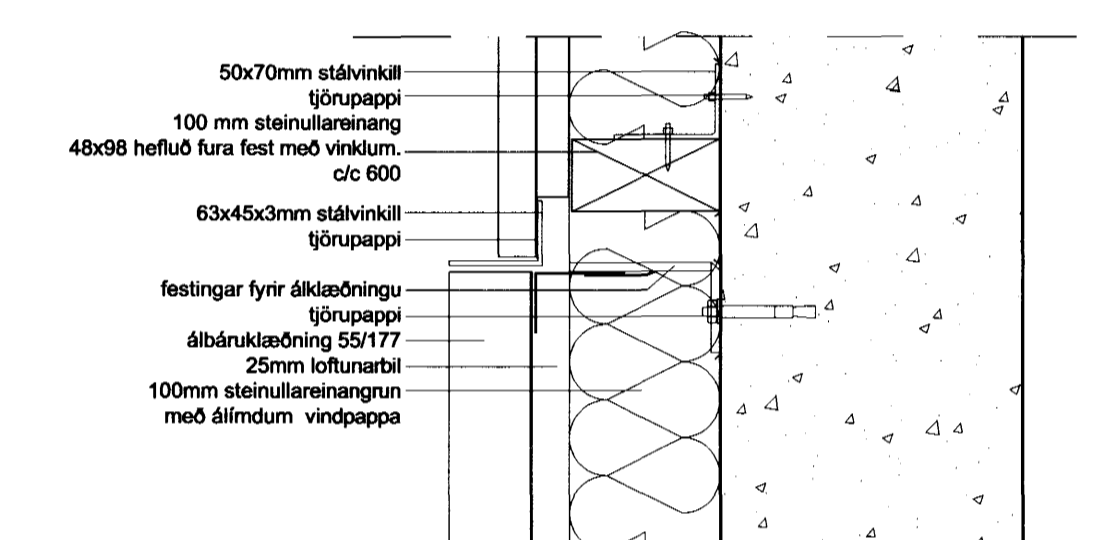


Samskeyti viðar- og álkæðningar lárétt snið

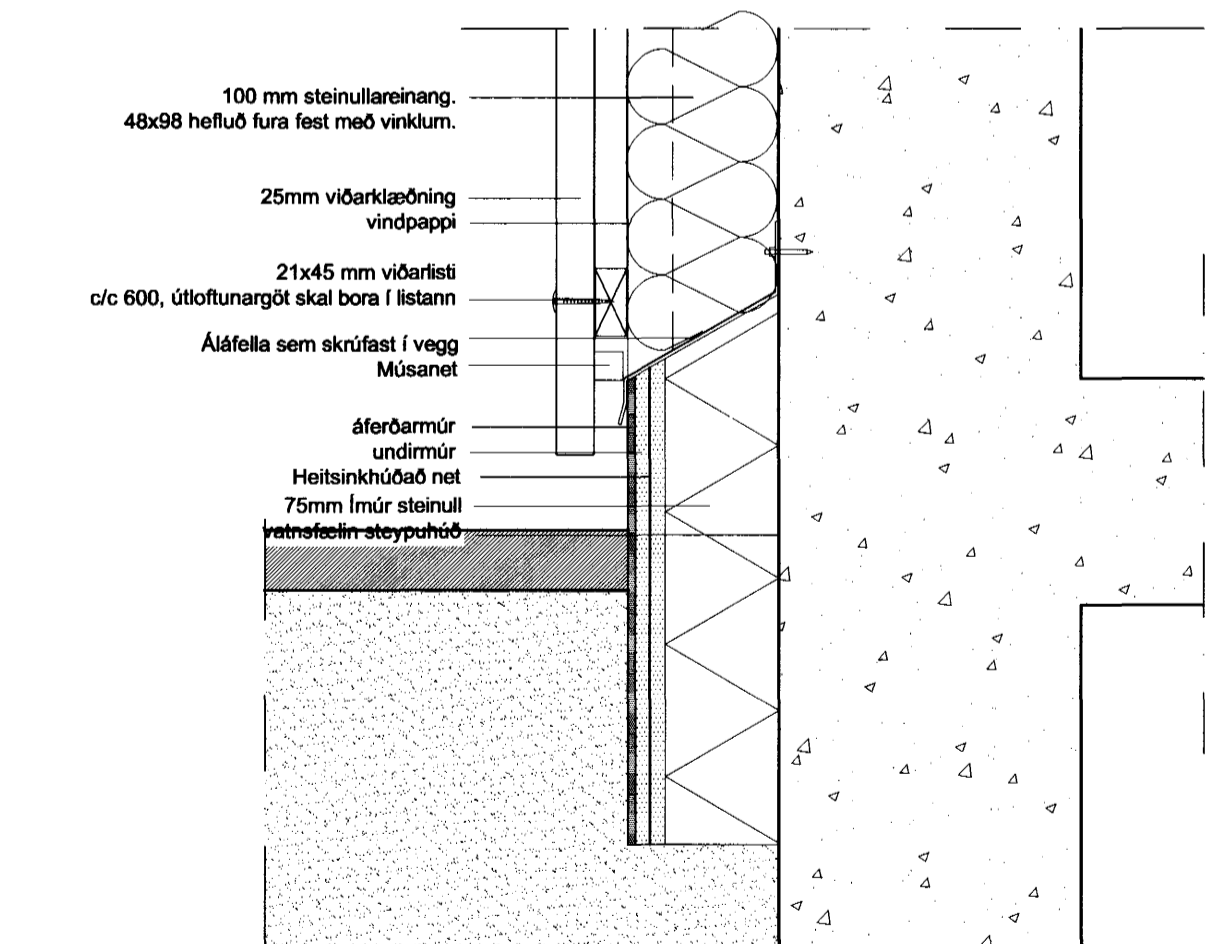

Frágangur við jörð, lóðrétt snið viðarklæddir veggir

Sigríður Ólaf. 071020 5069

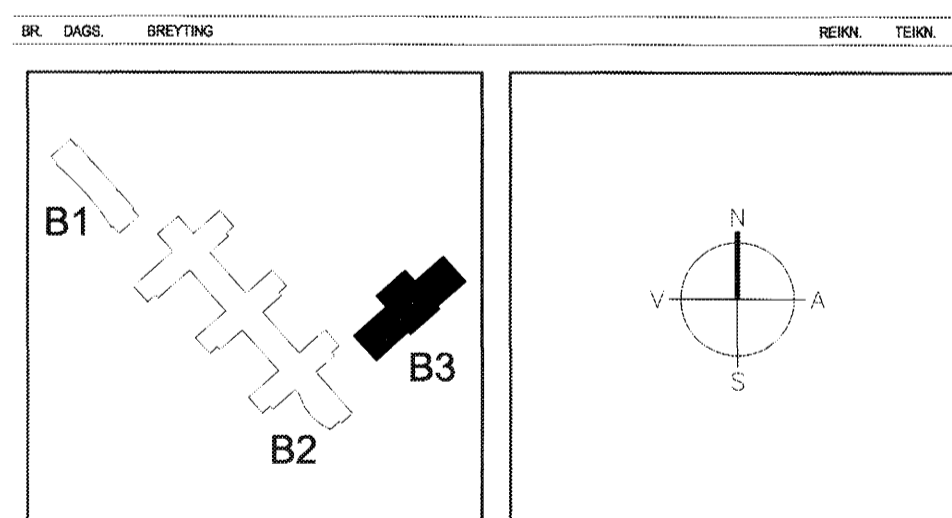

Á STOFUNNI
ARKITEKTAR
BERGSTABASTRÆTI 10, RVK. sími: 551-1450, netfang: stofan@stofunni.is
FINNUR BJÖRGVINSSON
HILMAR ÞÓR BJÖRNSSON
SIGRÍÐUR ÓLAFSDÓTTIR
Samskytt þann
19 JAN. 2005

LANDMÖTUN
EINAR E. SÆMUNDSEN
INGIBJÖRG KRISTJÁNSDÓTTIR
MARGRÉT SIGURDARDÓTTIR
Byggingafráunir í Hafnarfirði
F.h. Sigurbjartur Halldórsson

VSD
VSD RÁÐSJÓF
BOGDAGHÚSI 20, 105 REYKJAVÍK, Sími: 565-9200, Símaríki: 565-9010, NETTANG: vsd@vso.is

SÓLVANGSVEGUR 4
LÆKJARSKÓLI - ÍÞRÓTTAÚSNÆÐI

Útveggjaklæðningar	HANNAÐERON:	SÓ
Ímúr- og ímburklæðningar	ATH:	
Deili	SAAMRYKKT	
	KT:	55086-1389
KVARNI: 1:5	REYKJAVÍK	23.09.2004
VERKNR:	TEIKN NR:	BR:
04-25	A-VD-003	