HLIÐARMYND, VEGGUR 20 1:20

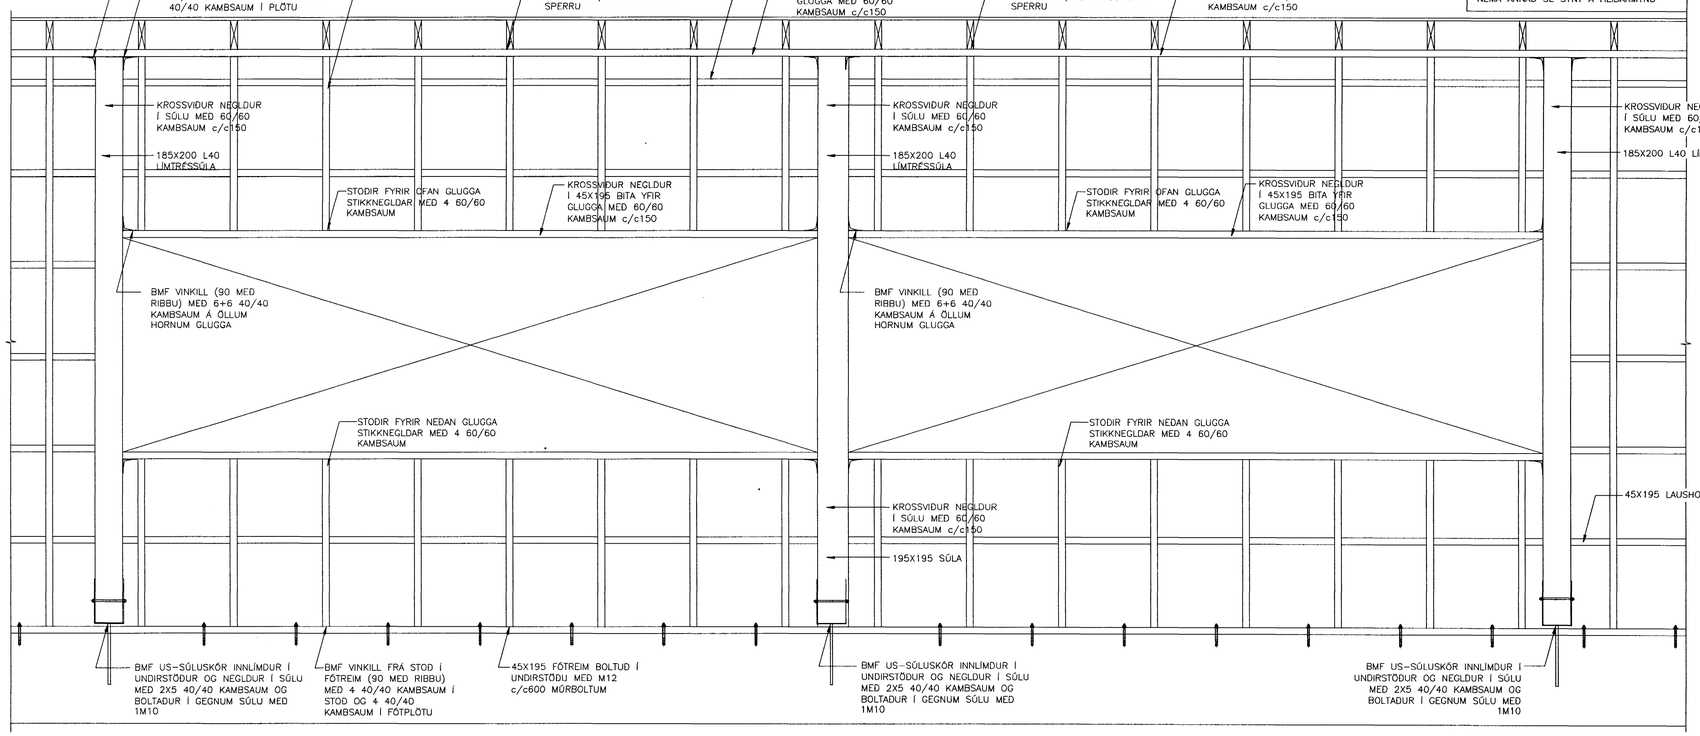

KLÆÐA SKAL ÞAK MEÐ 19mm KROSSVIÐI NEGLDAN Í SPERRUR MEÐ 60/60 KAMBSAUM c/c300

KLÆÐA SKAL VEGG MEÐ 19mm KROSSVIÐUR NEGLDAN Í STOÐIR OG LAUSHOLT MEÐ 60/60 KAMBSAUM c/c300 NEMA ANNAÐ SÉ SÝNT Á HLIÐARMYND

60 B SD-04 SNIÐ 1:20

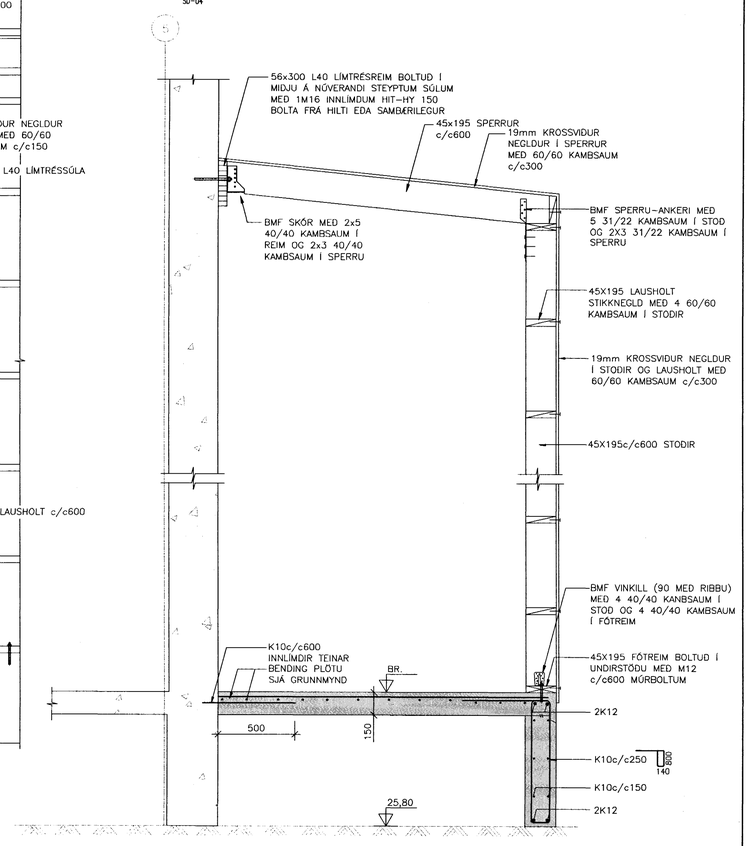

GRUNNMYND PLATA YFIR 1.HÆÐ 1:100

TENGIGANGUR

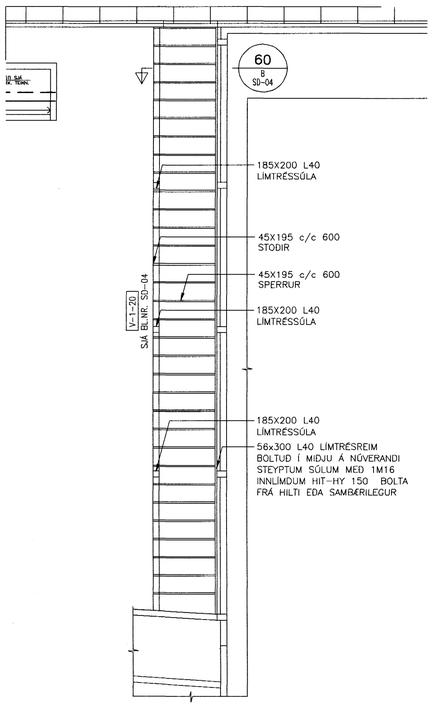

61 B G1-01 G2-01 SNIÐ 1:20

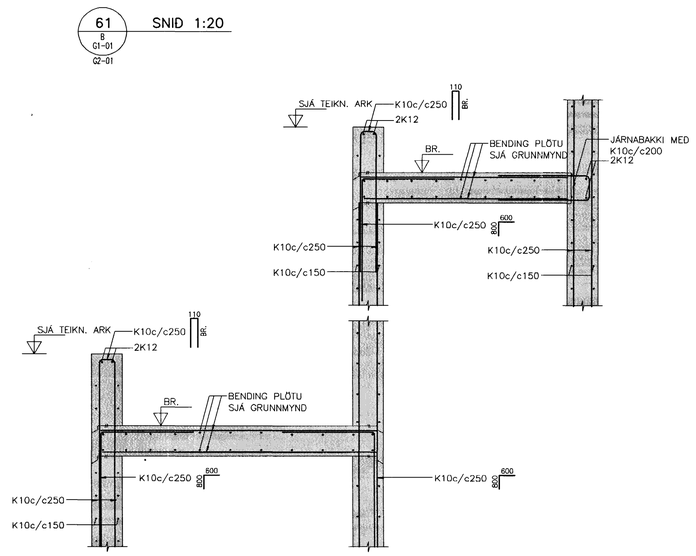

62 B Q01-01 SNIÐ 1:20

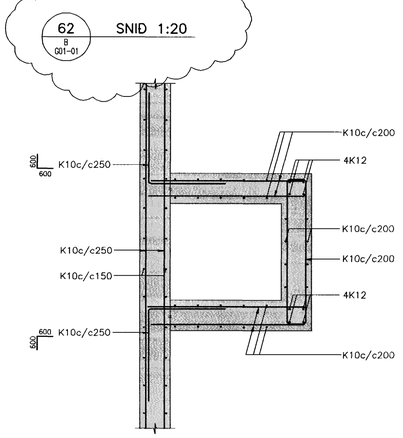

SKÝRINGAR:

ÖLL MÁL ERU Í mm.
KÓTAR ERU Í m.

NÝR STEYPTUR VEGGUR

NÚVERANDI STEYPTUR VEGGUR

–SNIÐ MERKT t.d. 15' ER SPEGILMYND AF SNIÐI 15

TILVÍSANIR:

ALMENNAR SKÝRINGAR . . . . . SJÁ BL. NR. A–01
ALMENN SNIÐ . . . . . SJÁ BL. NR. SD–01
STÁLFESTINGAR, t.d. 1 . . . SJÁ BL. NR. SD–03

ATH

MÁLSETNINGAR OG KÓTAR:

- ALLAR MÁLSETNINGAR OG KÓTAR Á STEYPTUM BYGGINGAHLUTUM SKAL SANNREYNA VIÐ TEIKNINGAR ARKITEKTA OG NÚVERANDI BYGGINGAR.
- BEYGJUMÁL JÁRNA SKAL SANNREYNA OG BERA SAMAN VIÐ MÁLSETNINGAR Á STEYPTUM BYGGINGAHLUTUM SKV. ARKITEKTATEIKNINGUM OG FYRIRSKRIFAÐA STEYPUHULU SKV. TEIKNINGUM VSÓ RÁÐGJAFAR.
- SJÁ GATAPLAN FYRIR ÚTÖK Í STEYPU.

LYKILMYND

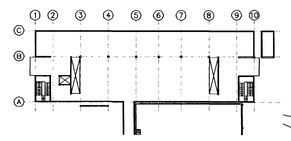

AFSTÖÐUMYND

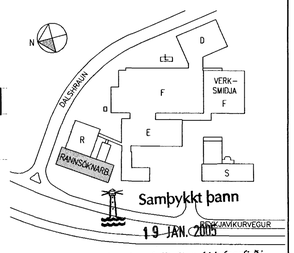

Byggingafulltrúinn í Hafnarfirði
F.h. Sigurbjartur Halldórsson

actavis

SKÝRINGAR:															
	B	07.12.2004	SNIÐI 62 BÆTT VIÐ	HE	ÁLB										
	A	01.11.2004	GLUGGI STÆKKAÐUR SNIÐI 61 BÆTT VIÐ	HE	ÁLB										
S:/2004/04157/i/Bup/Fullnaðarhönnun/Gildar_teikn/R-B-SD-01-03	BR.	DAGS.	BREYTING	REIKN.	TEIKN.	YFIRF.	SAMÞ.	BR.	DAGS.	BREYTING	REIKN.	TEIKN.	YFIRF.	SAMÞ.	

○ ÚTI OG INNI, ÞINGHOLTSSTRÆTI 27, 101 REYKJAVÍK, SÍMI 562 7660 FAX 562 7661, NETFANG baldur@ui.is
● VSÓ RÁÐGJÖF, BORGARTÚN 20, 105 REYKJAVÍK, SÍMI 585 9000 FAX 585 9010, NETFANG vso@vso.is
○ LAGNATÆKNI, HAMRABORG 12, 200 KÓPAVOGUR, SÍMI 564 5250 FAX 564 5251, NETFANG saebjorn@lagnatak.is
○ RAFTEIKNING hf, BORGARTÚN 17, 105 REYKJAVÍK, SÍMI 520 1700 FAX 520 1701, NETFANG bis@rafteikning.is

ACTAVIS HAFNARFIRÐI – REYKJAVÍKURVEGUR 78
RANNSÓKNARBYGGING
BURÐARVIRKI
TENGIGANGUR, GRUNNMYND OG SNIÐ

HANNAÐ/TEIKN. HE/ÁLB
ATH.
SAMÞYKKT
KT. 130657-4439

KVARÐI	TEIKN. NR.	NÆSTA TEIKN. NR.	BR.
1:20, 1:100	REYKJAVÍK 06.09.2004		
VERKNR. 04157	R–B–SD–04		B