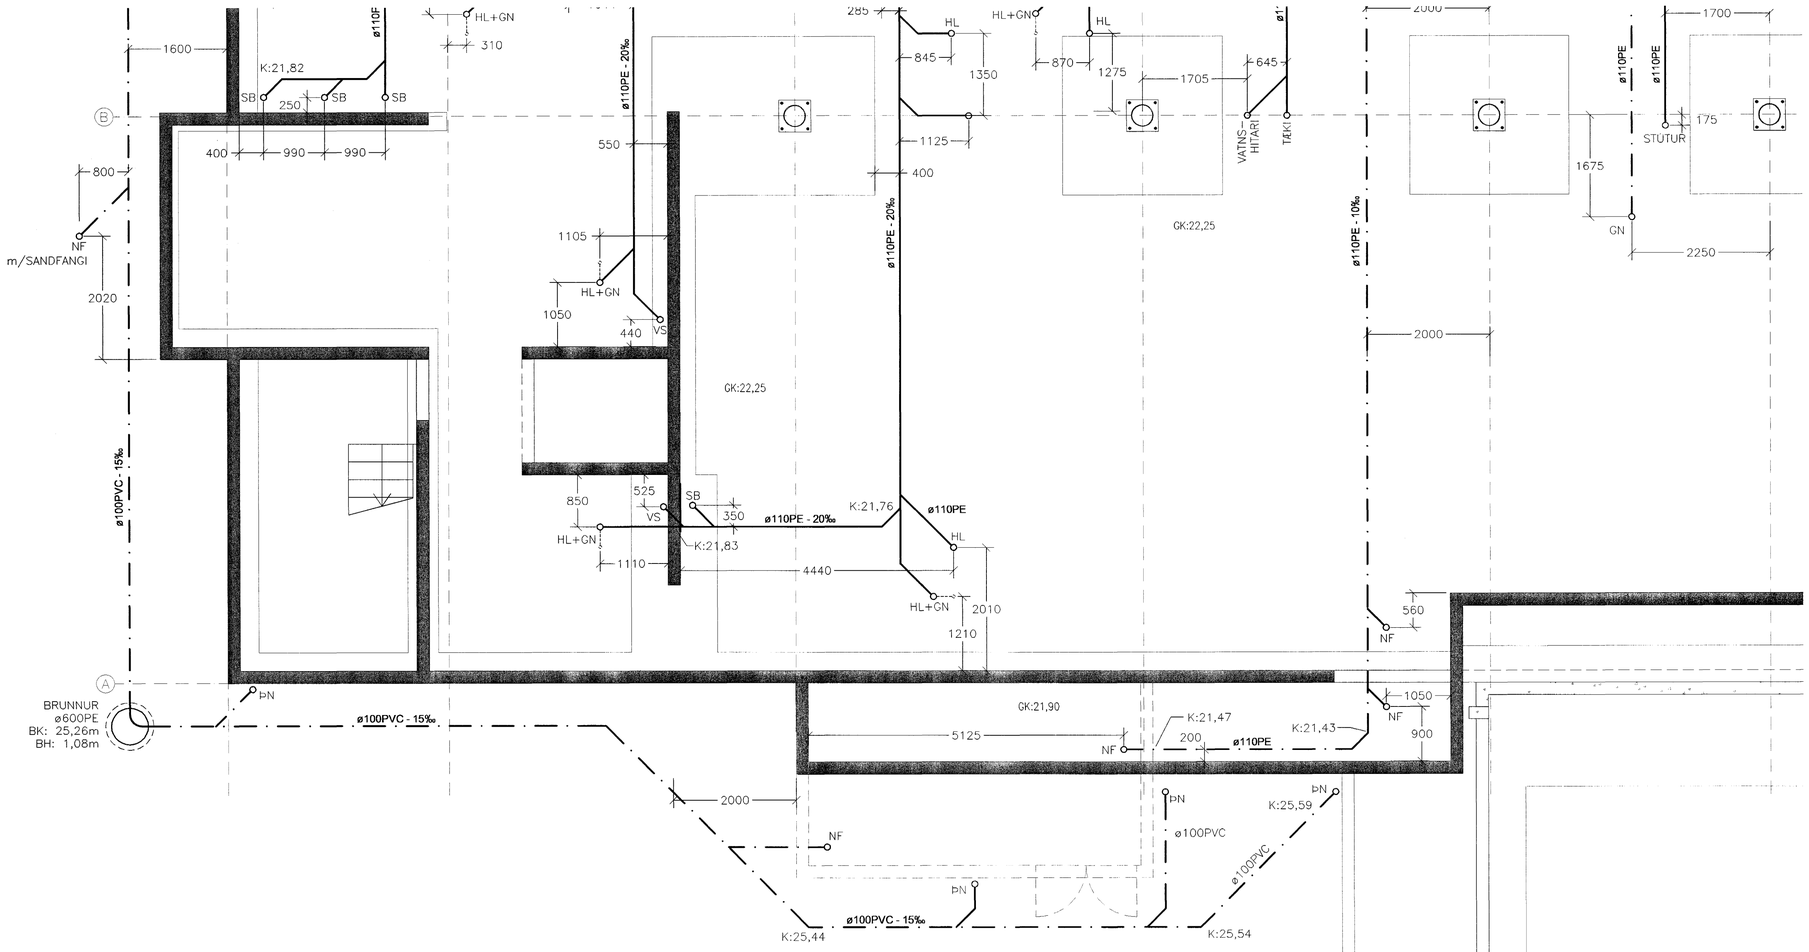

SKÝRINGAR

ALLT EFNI OG FRÁGANGUR LAGNA Í GRUNNI SKAL VERA Í SAMRÆMI VIÐ GILDANDI REGLUGERÐIR

F–X MERKING Á FRÁRENNSLISSTOFNI

FRÁRENNSLISLAGNIR

- SKOLPLAGNIR
- ÍÐNAÐARFRÁRENNSLI
- REGNVATNSLAGNIR
- ELDRI LAGNIR

ÞAR SEM EKKI ER GETIÐ UM HALLA Á FRÁRENNSLISLÖGNUM Í GRUNNI SKAL REYNT AÐ HALDA A.M.K. 20 0/00 VATNSHALLA (20 MM/METER)

LAGNAEFNI

PP = POLYPROPYLEN
PVC = POLYVINYLKLÓRÍÐ
PJ = STEYPUJÁRN (POTTJÁRNSPÍPUR)
ST = STEYPA
PE = POLYETHYLEN

HL = HANDLAUG	ÞS = ÞVAGSKÁL
VS = VATNSSALERNI	SV = STÁLVASKUR
RV = RÆSTIVASKUR	SB = STEYPIBAÐ
UÞ = UPPÞVOTTAVÉL	BK = BAÐKAR
EV = ELDHÚSVASKUR	HRL = HREINSILOK
ÞN = ÞAKNIÐURFALL	GN = GÓLFNIÐURFALL

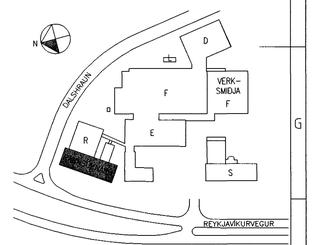

AFSTÖÐUMYND

Samþykkt þann
13 JAN. 2005
Byggingafulltrúinn í Hafnarfirði
F.h. Sigurbjartur Hallbjörnsson

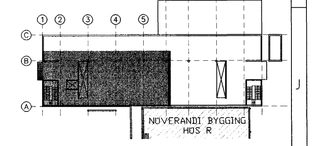

LYKILMYND

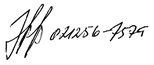

Nr.	Lýsing á breytingu	Dags
X	Xxx	xx.xx.xxxx

actavis hf - Hafnarfirði

FRÁRENNSLISKERFI
GRUNNMYND – GRUNNLAGNIR – HLUTI III

Verk nr.: 375	Teikning nr. F-103	
Dags: 25.11.2004	Kvarði: 1:50 @ A1	Útg.
Skjalaheiti: 375-Frárennsliskerfi.dwg		

LAGNATÆKNI
Hönnunar- og ráðgjafarstofa /FRV
Hamraborg 12, 200 Kópavogur, Ísland
sími+354-564 5252 fax+354-564 5251
lt@lagnatak.is http://www.lagnatak.is

Hannað:	FSK/HBG
Teiknað:	HBG
Yfirfarið:	x/x

Samþ.: Friðrik S. Kristinsson
Kennitala: 300346-3409

02.12.04