


FURUVELLIR 10 HAFNARFIRÐI.

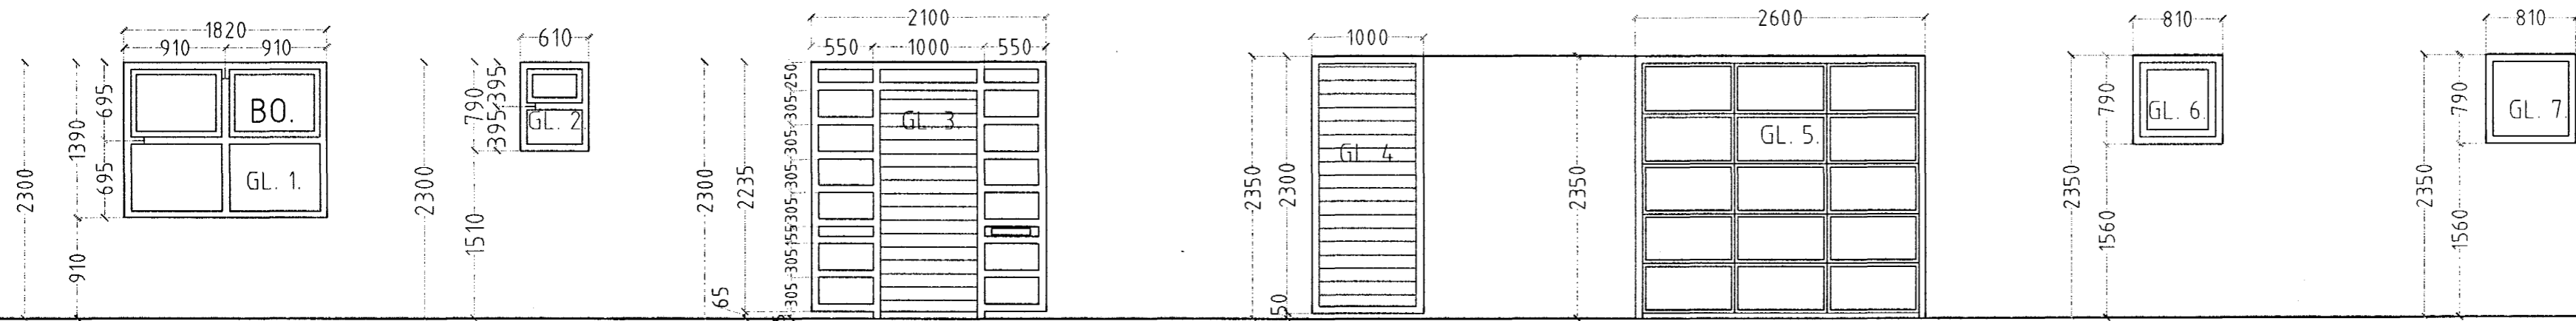

4 stk. Herbergi.

4 STK. VS/ BAÐ.


1. STK ANDDYRISHURÐ
OPNIST ÚT H.

1 STK. BÍLGEYMSLA.
HURÐ OPNIST ÚT V.

2 STK BÍLAGEYMSLU HURDIR.
NOTA SKAL STAÐLAÐAR
HURÐAREININGAR ÚR
POLYURETHAN FYLLTUM
STÁL EÐA ÁL FLEKUM.

2 STK. BÍLGEYMSLA.


2 STK. BÍLGEYMSLA.

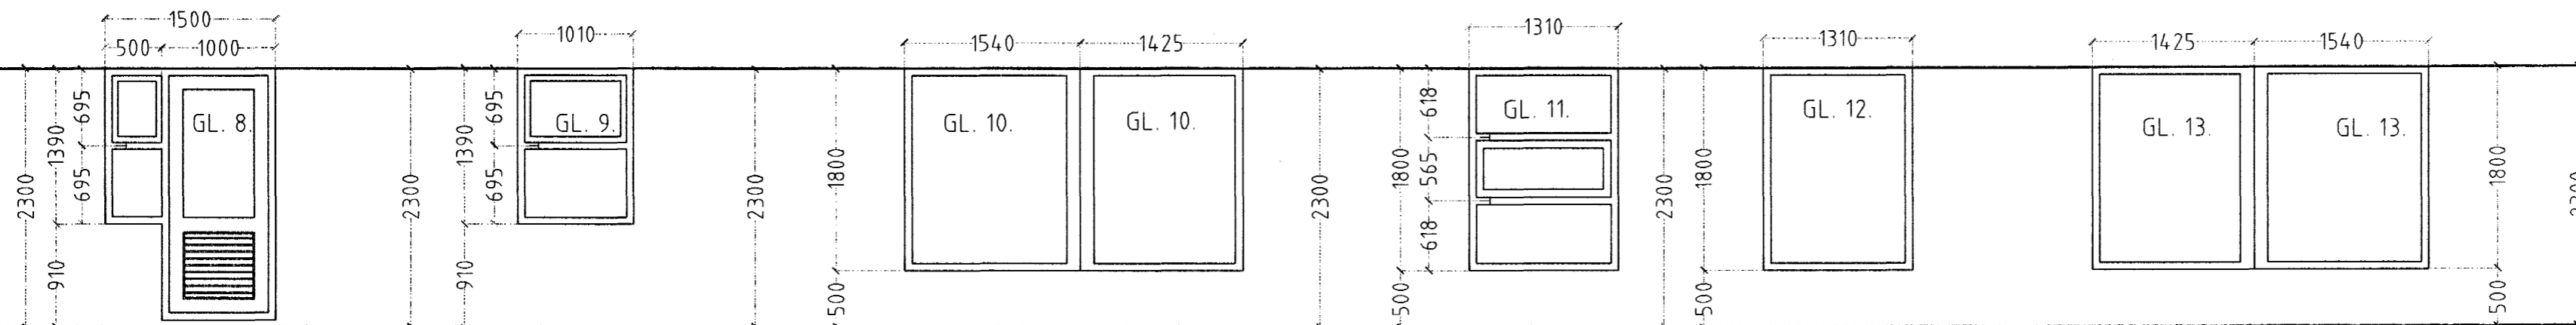

1. STK GEYMSLA
HURÐ OPNAST ÚT H.

3 STK ELDHÚS.


1. STK
HOTNGLUGGI
STOFA.

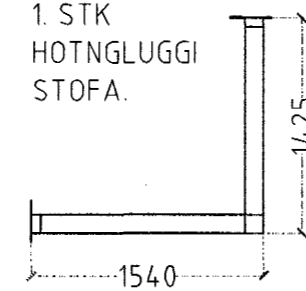


2. STK. STOFA.

1. STK. STOFA.

1. STK
HOTNGLUGGI
STOFA.

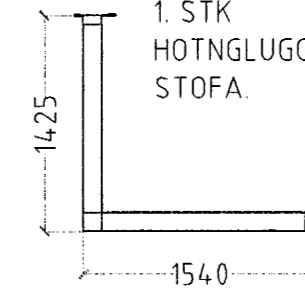

Samþykkt þann
06 OKT. 2004
Byggingafulltrúinn í Hafnarfirði
F.h. Sigurbjartur Hallgrímsson

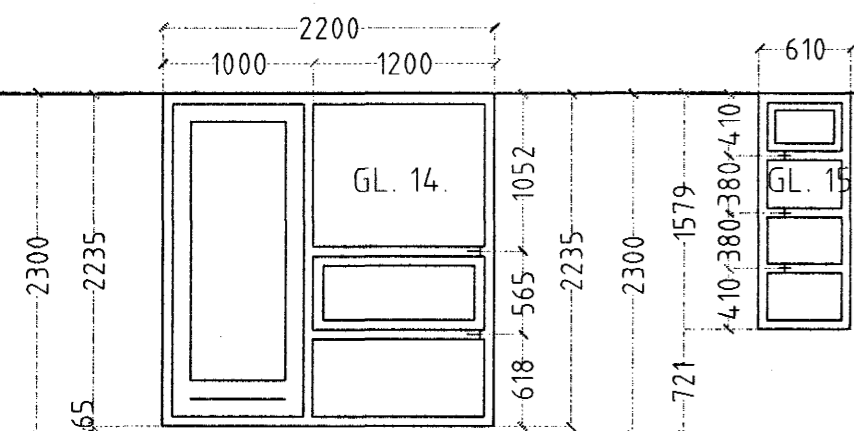

1. STK. FJÖLSKYLDA
HURÐ OPNIST ÚT V.

1. STK. FÖT.

GLUGGAR OG HURÐIR ALLS 27 STK.

ATH!
ÖLL MÁL ATHUGIST OG MÆLIST Á STAÐNUM
ÁÐUR EN SMÍÐI HEFST.

FURUVELLIR 10 HAFNARFIRÐI

Sigurður Þorvarðarson byggingafræðingur bfi.
Teiknistofan Strandgötu 11 220 Hafnarfirði.
STH. teiknistofan ehf. kt. 510298-2769. Kf. aðalhönnuðar: 141250-4189.
Sími: 5651510. Netfang: teiknistofan@simnet.is

Skýringar:	Séruppdráttur.
Teikning:	Gluggar og hurðir.
Mælikvæði:	1:50.
Undirskrift:	5/10 04 [Signature]
Blað nr:	3 af 3.
Daðsetning:	1. Október 2004.
Breytt:	

ATH. GÓLF Í BÍLAGEYMSLU STENDUR 50 MM
NEÐAR EN GÓLF Í ÍBÚÐ.