Format A1 (841x594 mm) is 20 mm outside of this frame

TÆKNISVIÐ 38m²

STARFSMANNASVIÐ 49.7m²

STARFSMANNASVIÐ 16.1m²

SNYRTINGAR

LR RÆSTING 3.3m²

9.6m²

7.3m²

STIGI

LR 3.6m²

G 2.4m²

MÓTTAKA 49.3m²

GAT LOFTI

GAT GÓLFI

TÆKNISVIÐ 18m²

LR TÆKJAHERB. 12.4m²

KAFFITORG 50.2m²

LR FUNDUR 8.8m²

LR FUNDUR 7m²

GANGUR 62.4m²

LR FUNDUR 7.8m²

TÆKNISVIÐ 90.8m²

LAGNASTOKKUR

LAGNASTOKKUR

ANDDYRI 7.3m²

TENGIDÓS HITABLÁSARI

LAGNIR Í OFNAGRYFJU
SJÁ SNIÐ-/SÉRMYND ARKITEKTS

T1.1 -> TAFLA ER 600x2000, 65G042-01

ÞAR SEM TENGLAR, EIB-ROFAR OG SMÁSPENNUTENGLAR ERU, SKULU ÞEIR RAÐAST UPP AF HVORUM ÖÐRUM, EKKI HLIÐ VIÐ HLIÐ.

LJÓS Í GÓLFI
SJÁ LAMPAPLAN OG GERÐ LAMPA

A STAÐSETNING RAFM.SÚLNA SKV. ARKITEKT

DÆMIGERÐ VIELAND TENGING LJÓSA

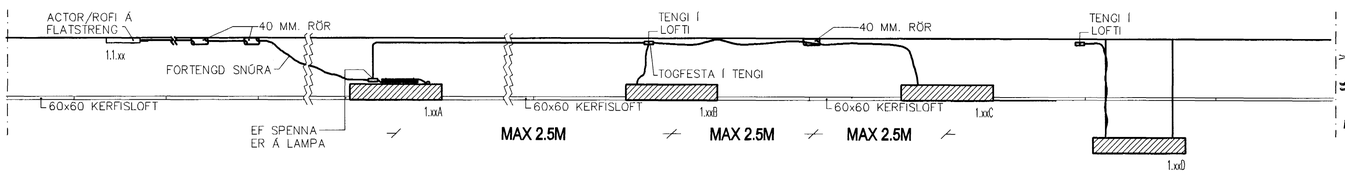

Samþykkt þann
06 OKT. 2004
Byggingafulltrúinn í Hafnarfirði
F.h. Sigurbjartur Halldórsson

Skýringar:
Explanations:

VST
Verkfræðistofa Sigurðar Thoroddsen hf.
Ármúla 4, 108 Reykjavík, kt. 611276-0289
Sími: 569 5000, fax: 569 5010, veffang: www.vst.is

Breyt. Rev.	Breyting Revision	Dags. Date	Samþ. Approved	Nótk. heimil. Released
5	Strengmerkingar Alcan	04.06'04	SJJ	
4	Herbergjanúmer	17.05'04	SJJ	
3	Færa stiga og rofa	14.05'04	SJJ	
2	Texti settur inn	12.12'03	JÓS	
1	Vinnuteikning	01.07'03	JÓS	

Tilv.teikningar nr. ÍSAL / Ref.drawing no. of ÍSAL

Samsetn.teikningar nr. ÍSAL / Assembly drawing no. of ÍSAL

This drawing is the property of the Alcan Iceland Ltd. and handed out for personal use only. It may neither be copied nor made available to others without permission of the Alcan Iceland Ltd. The receiver is liable for any misuse.

Fjöldi stykkja / Number of pieces: IV | III | II | I

Hlutur / Object	Atriði / Item	Efni / Material	ea.: stk / Weight	total: í heild (kg) / þyngd	Athugasemdir / Remarks

Skrifstofuhús Alcan, Mhl. 94

Lágspenna og instabus 1.h.

Raflagnateikning

Stærð / Format: A1 | Mkv. / Scale: 1:50

Kostn.nr. - bún.nr. / CCno.-Eq.no.: 1199 4110

AKS no.

Verktaki / Supplier: Raftákn hf

Teikn.nr. verktaka / Drw.no. of suppl.: 330-01.2.01.01 | Breyt./Rev.: 5

Teiknað / Drawn: HRS 20.06'03 | Yfirfarið / Checked: SJJ 07.07'03 | Samþykkt / Approved: Sigurður Jón Jónsson kt. 061061-2669

ALCAN PRIMARY METAL EUROPE
ÍSAL / Alcan Iceland Ltd
Straumsvík IS-222 Hafnarfjordur

Drw.no. of ÍSAL / Teikn.nr. ÍSAL: 167935 | Breyt./Rev.: 5

Teiknað / Drawn | Yfirfarið og skráð / Checked and filed | Notkun heimiluð / Released