



ÁSÝND Á ELDHÚS 1.HÆÐ

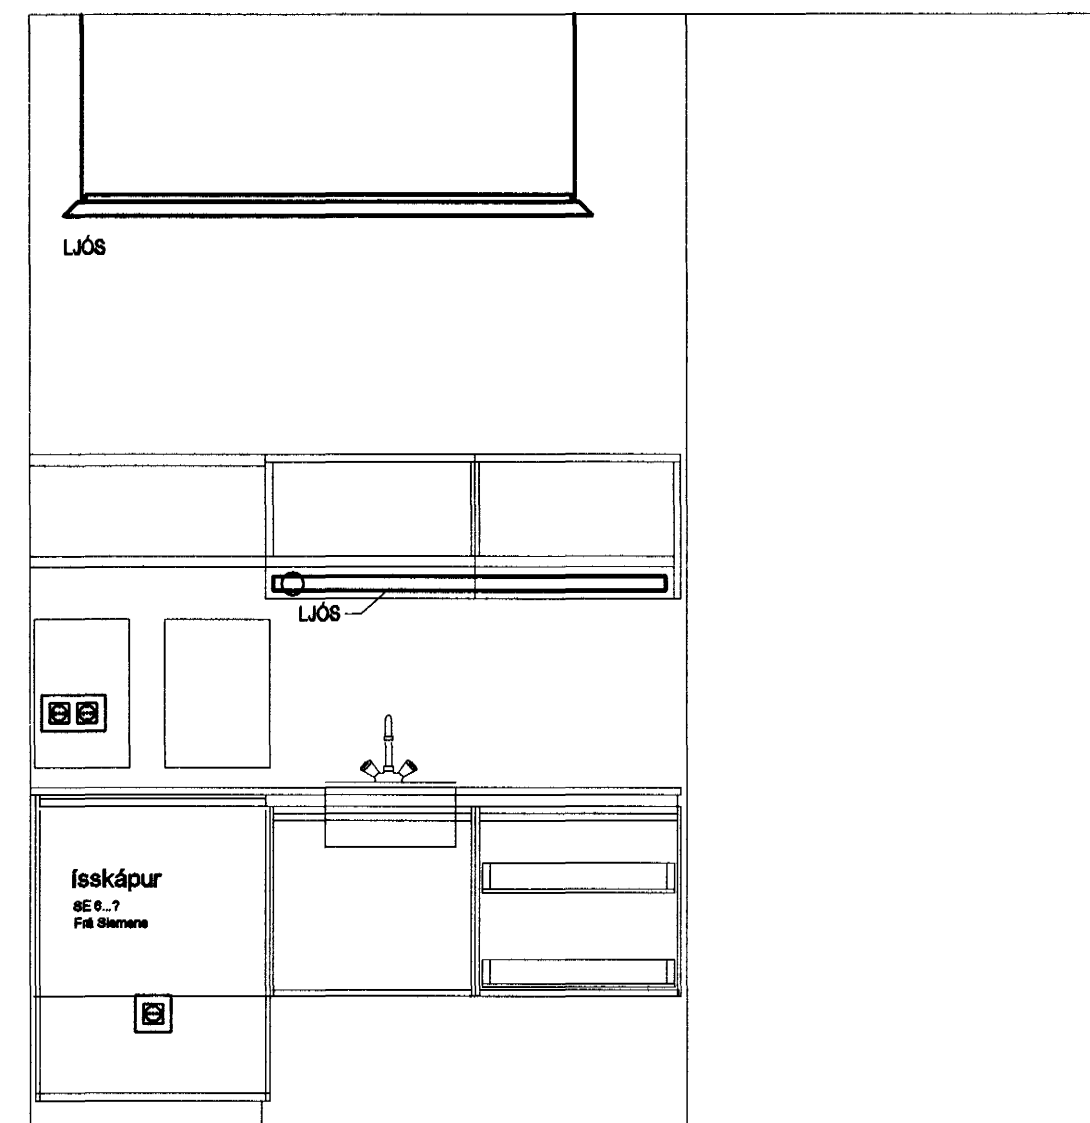


ÁSÝND Á ELDHÚS 2.HÆÐ

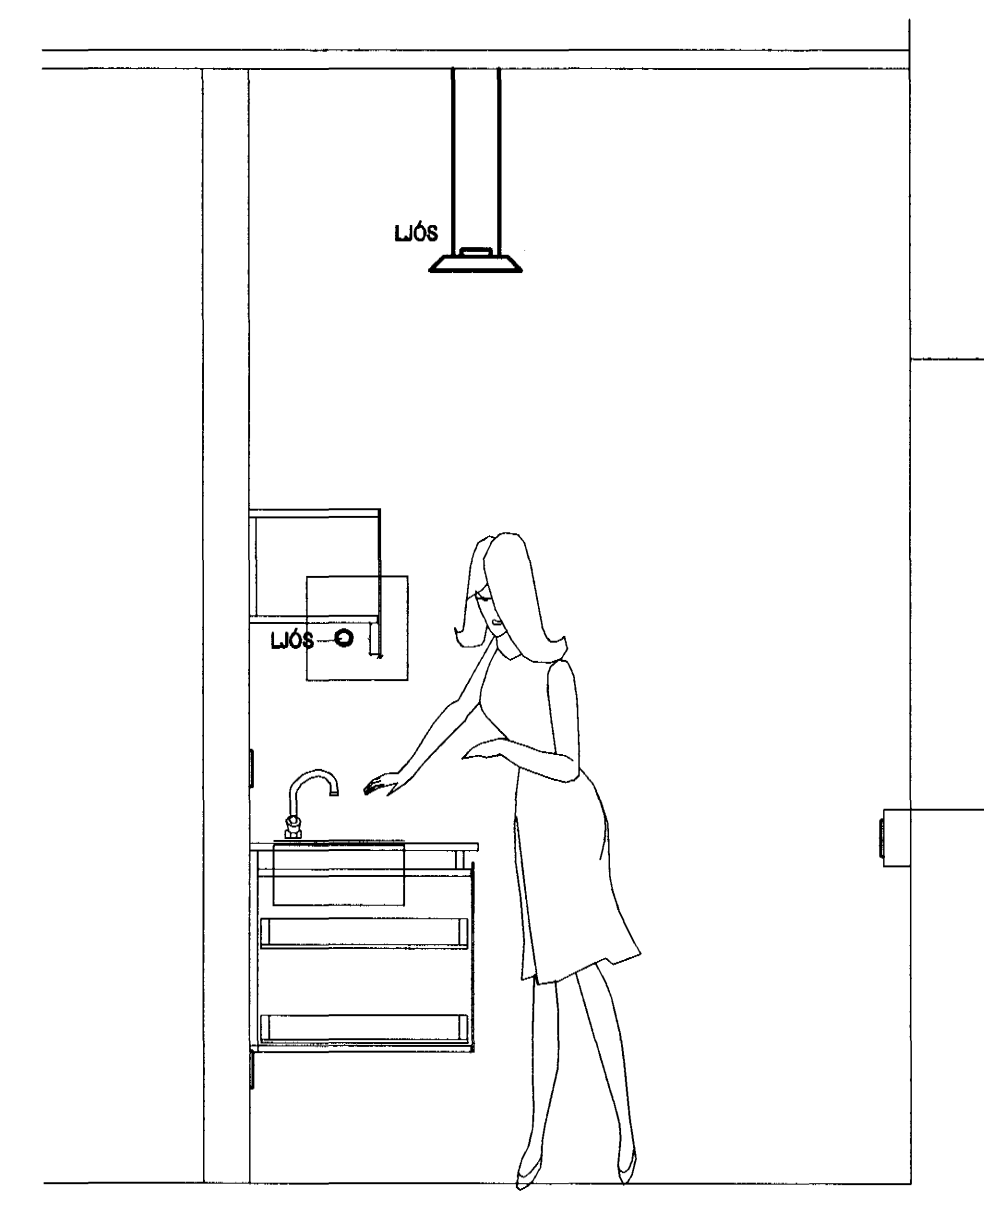

SNIÐ Í ELDHÚS 2.HÆÐ

Samþykkt þann  
06 OKT. 2004

Byggingafulltrúinn í Hafnarfirði  
Fh. Sigurbjartur Halldórsson

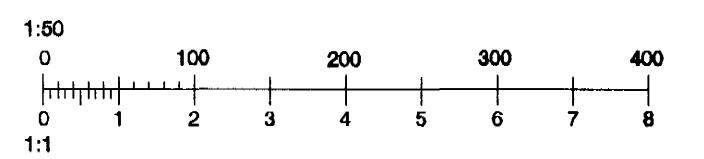

Skýringar:  
Explanations:

**VST**  
Verkfæðistofa  
Sigurðar Thoroddsen hf.  
Ármúla 4, 108 Reykjavík, kt. 611276-0289  
Sími: 569 5000, fax: 569 5010, vefang: www.vst.is

Breyt. / Rev.	Dags. / Date	Samþ. / Approved	Nok. heiml. / Released
1	Vinnuteikning	01.07'03	JOS
	Breyting / Revision	Dags. / Date	Samþ. / Approved

Fjöldi stykja / Number of pieces	Hlutur / Object	Atráð / Item	Efni / Material	eo. stk / Weight (kg)	total í heild / total built	Althugsamerki / Remarks
IV III II I	Skrifstofuhús Alcan, Mhl. 94					Stærð / Scale: A1 Mkv. / Scale: 1:20
	Snið og ásýnd á eldhús					Kostnaður - búnaður / Cost - Eq.no.: 1199 4110
	Raflagnateikning					AKS no.
	Verktali / Supplier: Raftákn hf					Teknar, vertala / Drawn of supp: 330-01.7.00.01 1
	Teknað / Drawn: SEJ 20.06'03	Yfirfarið / Checked: SJJ 07.07'03				Samþykkt / Approved: Sigurður Jón Jónsson 1
	ALCAN PRIMARY METAL EUROPE					Drögn. of ISAL / Teknar. ISAL: 167945 1
	ISAL					
	ALCAN Iceland Ltd					
	Teknað / Drawn	Yfirfarið og skráð / Checked and filed				Notkun heimilub / Released

