

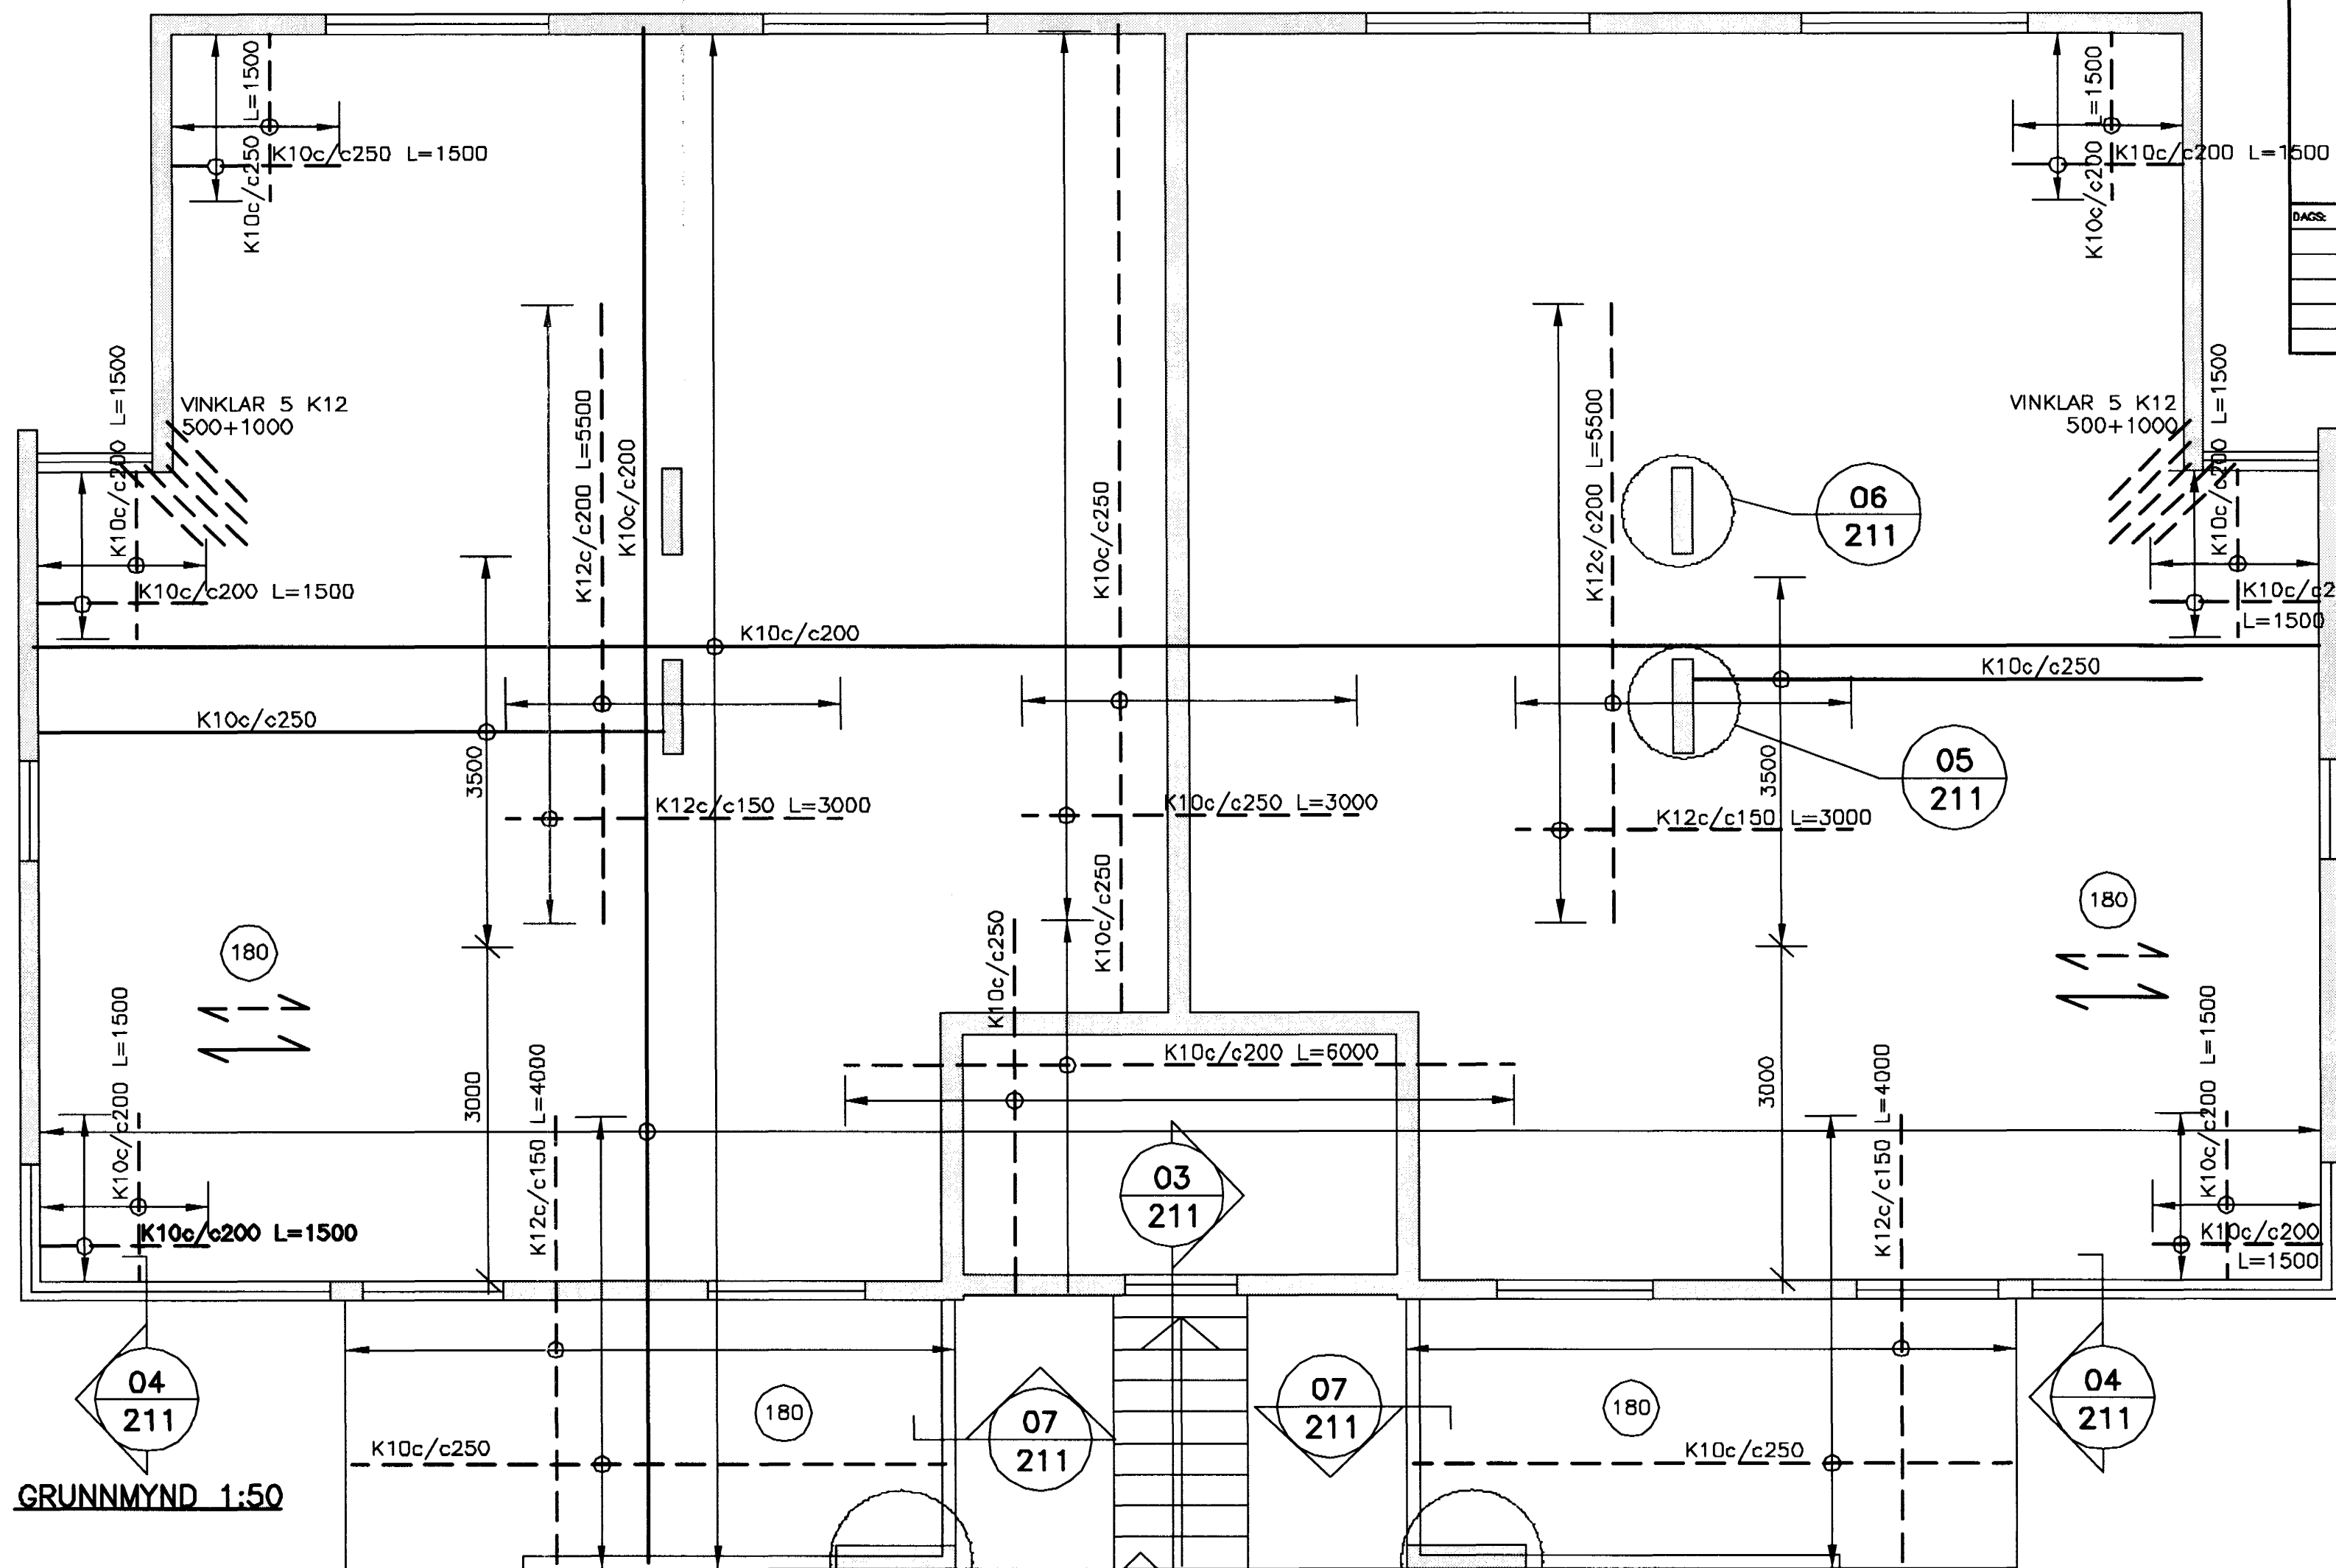


DÆMIGERD SNID

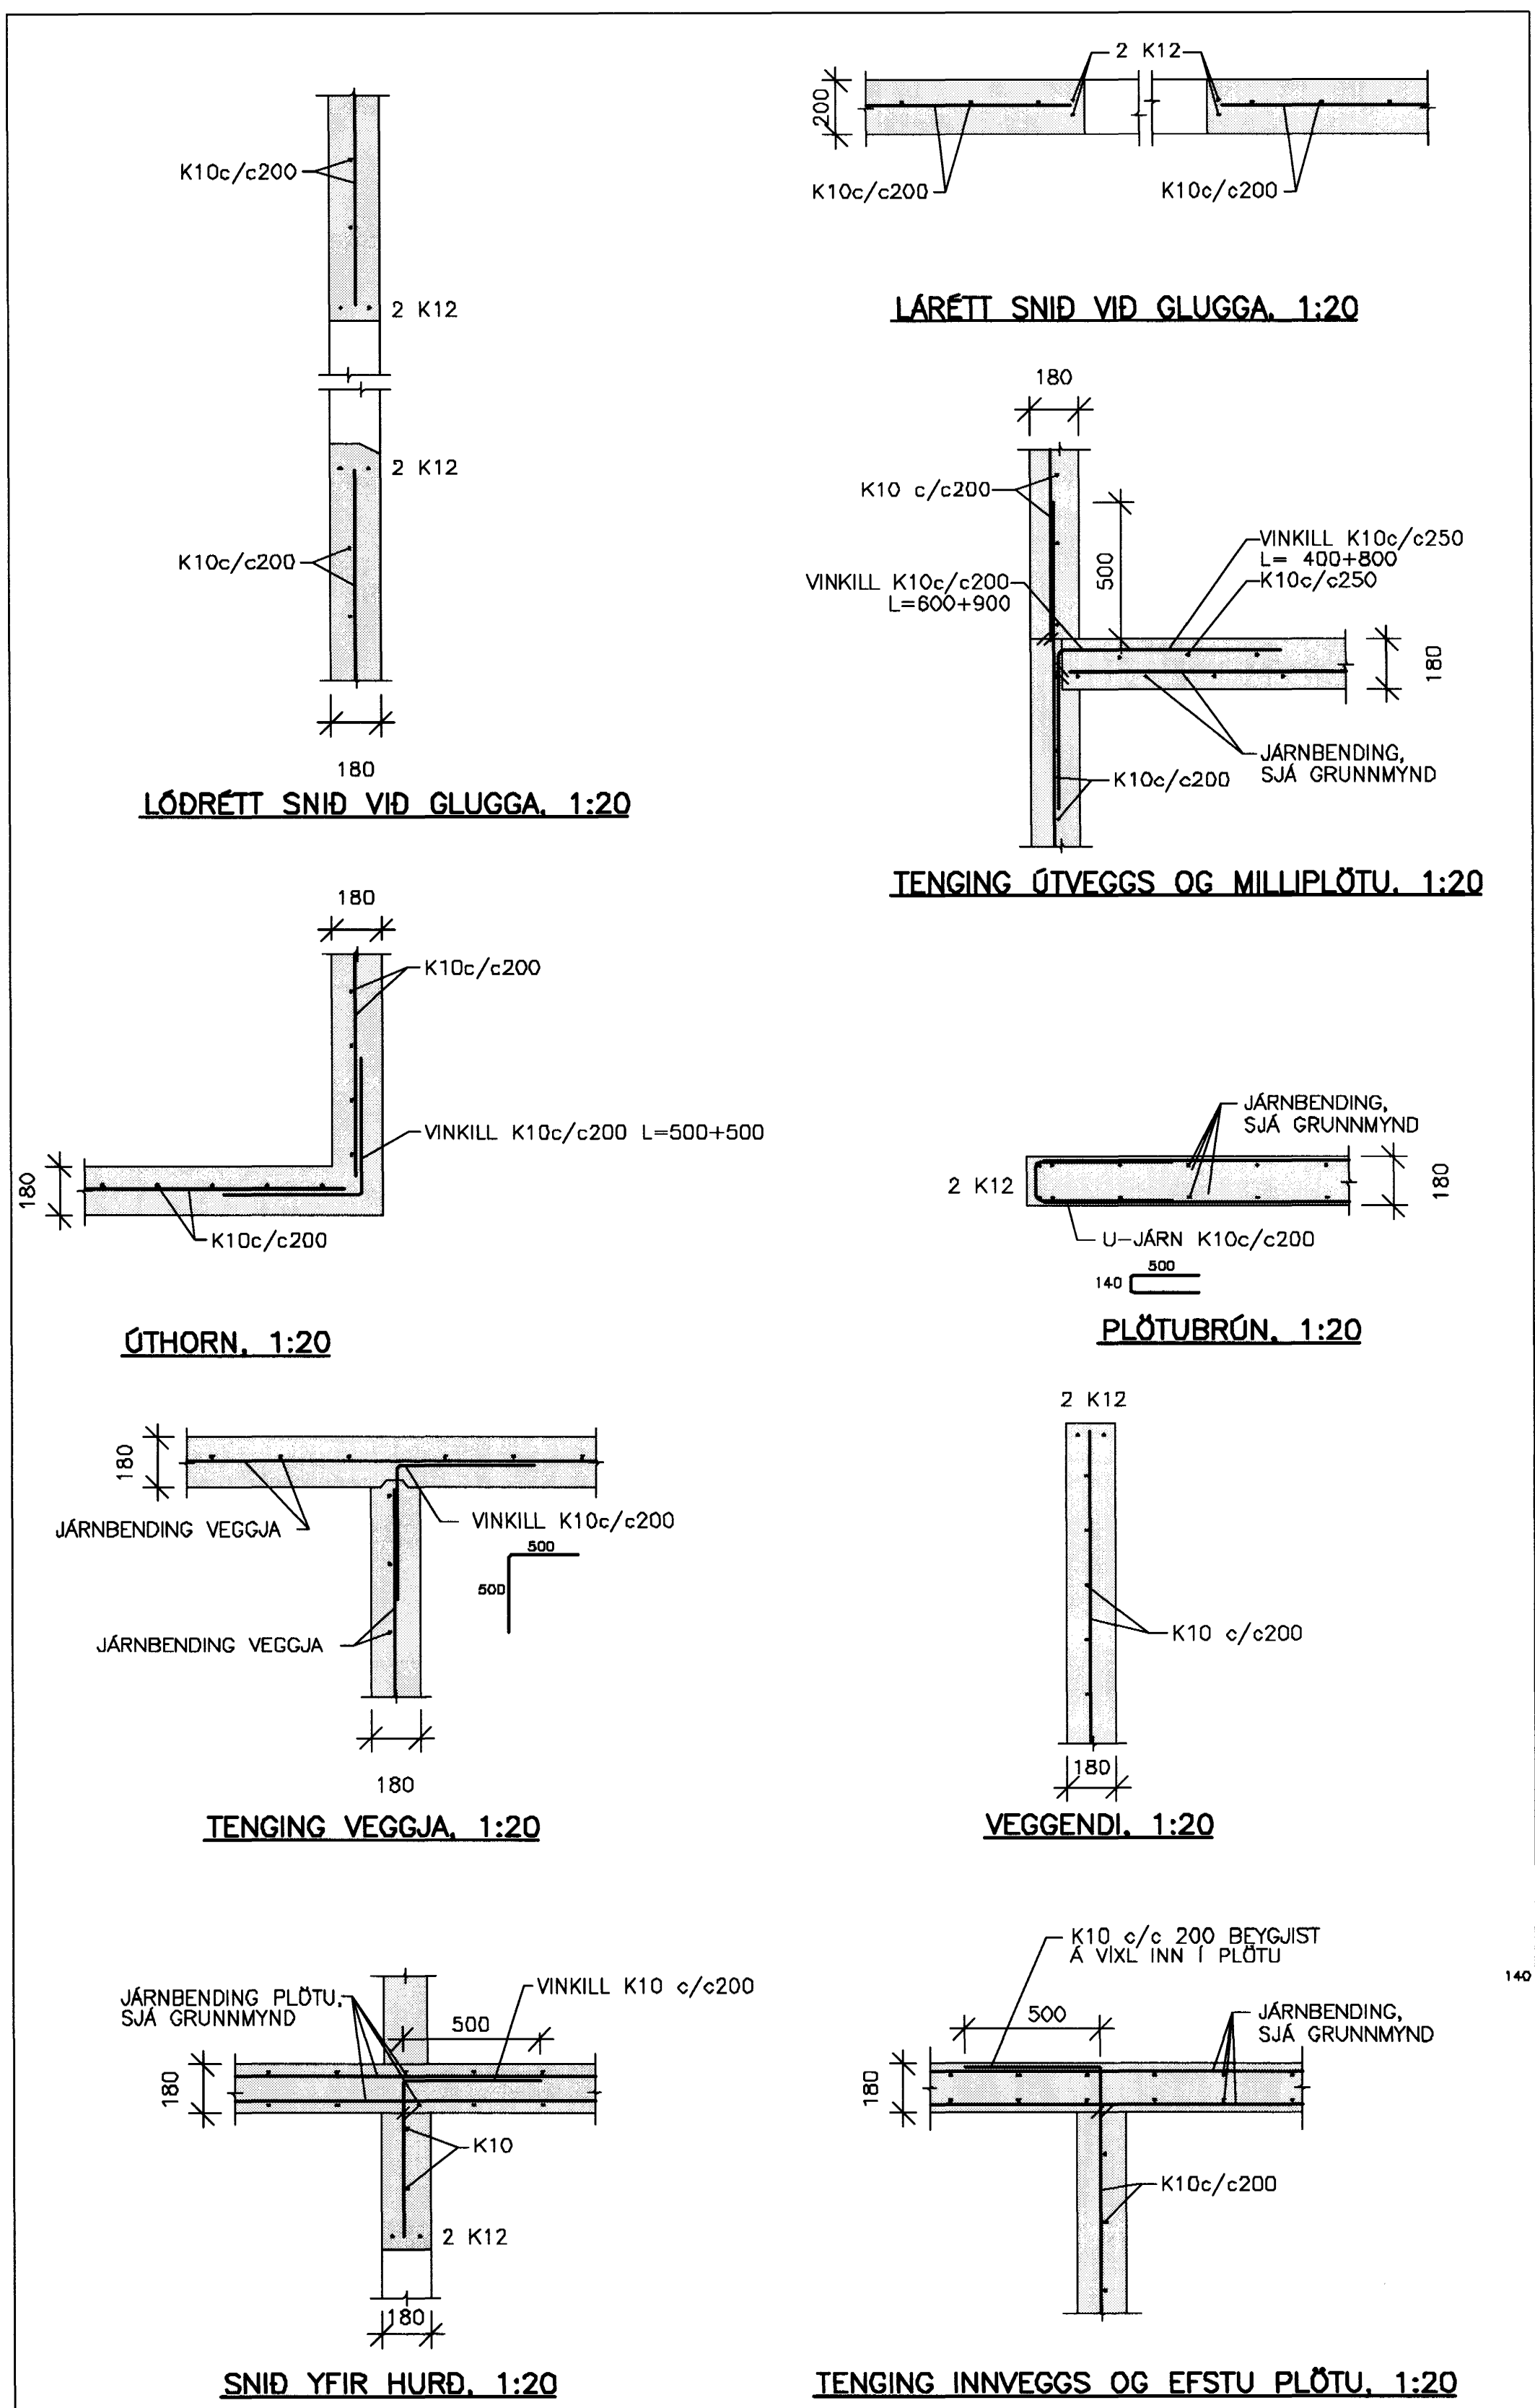

DRÖG	NR.	ÞEYTINGAR	SAMB.

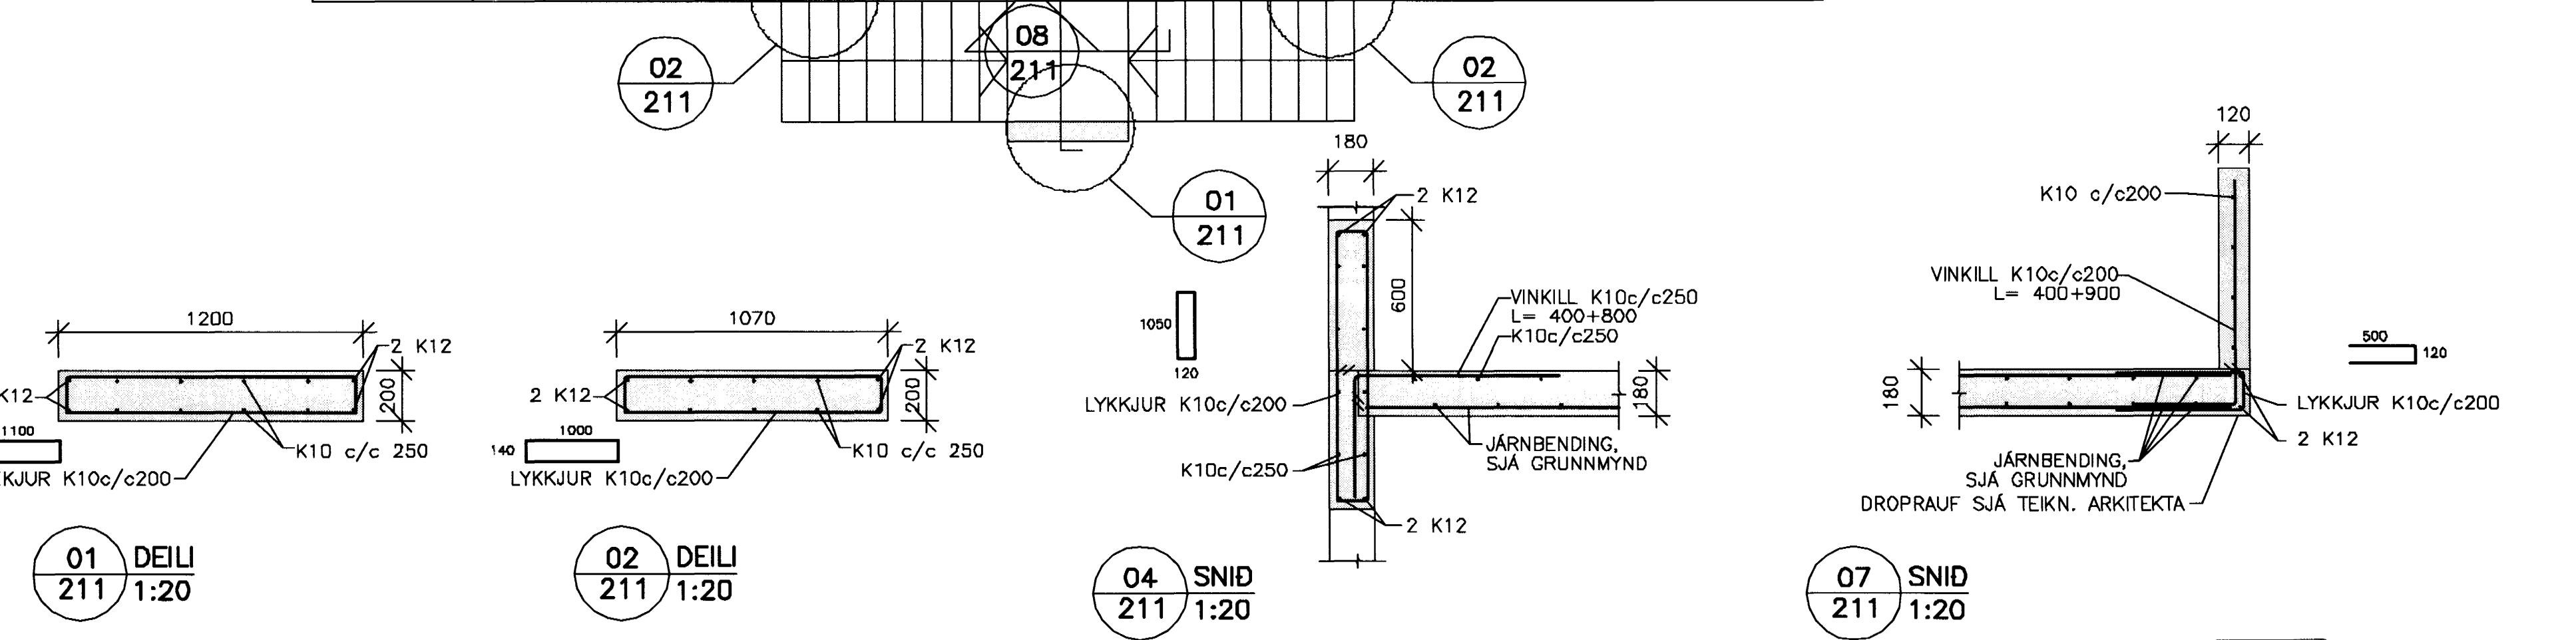

Móttækid:	
Samb.:	15.09.04

SKÝRINGAR:

Í VEGGI KEMUR EINFÖLD GRIND K10c/c200 LÓDRÉTT OG LÁRÉTT UPPMÆD OG YFIR HURDAOP OG Í VEGGENDA KOMA 2 K12 NEMA ANNAD SE TEKID FRAM. JÄRN NÁI 500 MM ÖTFYRIR ÖP. Í KRINGUM GÖT Í PLÖTU, ÞAR SEM HÁLFT UMMÁL ER MEIRA EN 1 M, KOMA 2 K12 KRINGUM GÖT SEM NÁ 500 MM ÖT FYRIR GATID. BENDISTÁL KS 500

Samþykkt þann
05 ÖKT. 2004

Byggingafrútrúinn í Hafnarfirði
F.h. Sigurbjartur Halldórsson

SKÝRINGAR SJÁ TEIKN. NR. 200

VERKFRÆÐIÞJÓNUSTAN EHF

PROJEKTUR	LYNGHAMMUR 5	VERKFRÆÐI	04.25	DRÖG	14.09.04
STADUR	HAFNARFJÖRDUR	DRÖGUR	211	DRÖGUR	211
DRÖGUR	PLATA YFIR 1. HÖB GRUNNMÝND OG SNID	DRÖGUR	1:50	DRÖGUR	1:50
DRÖGUR		DRÖGUR		DRÖGUR	211

