DAGS:	NR:	BREYTINGAR:	SAMÞ:
	△		

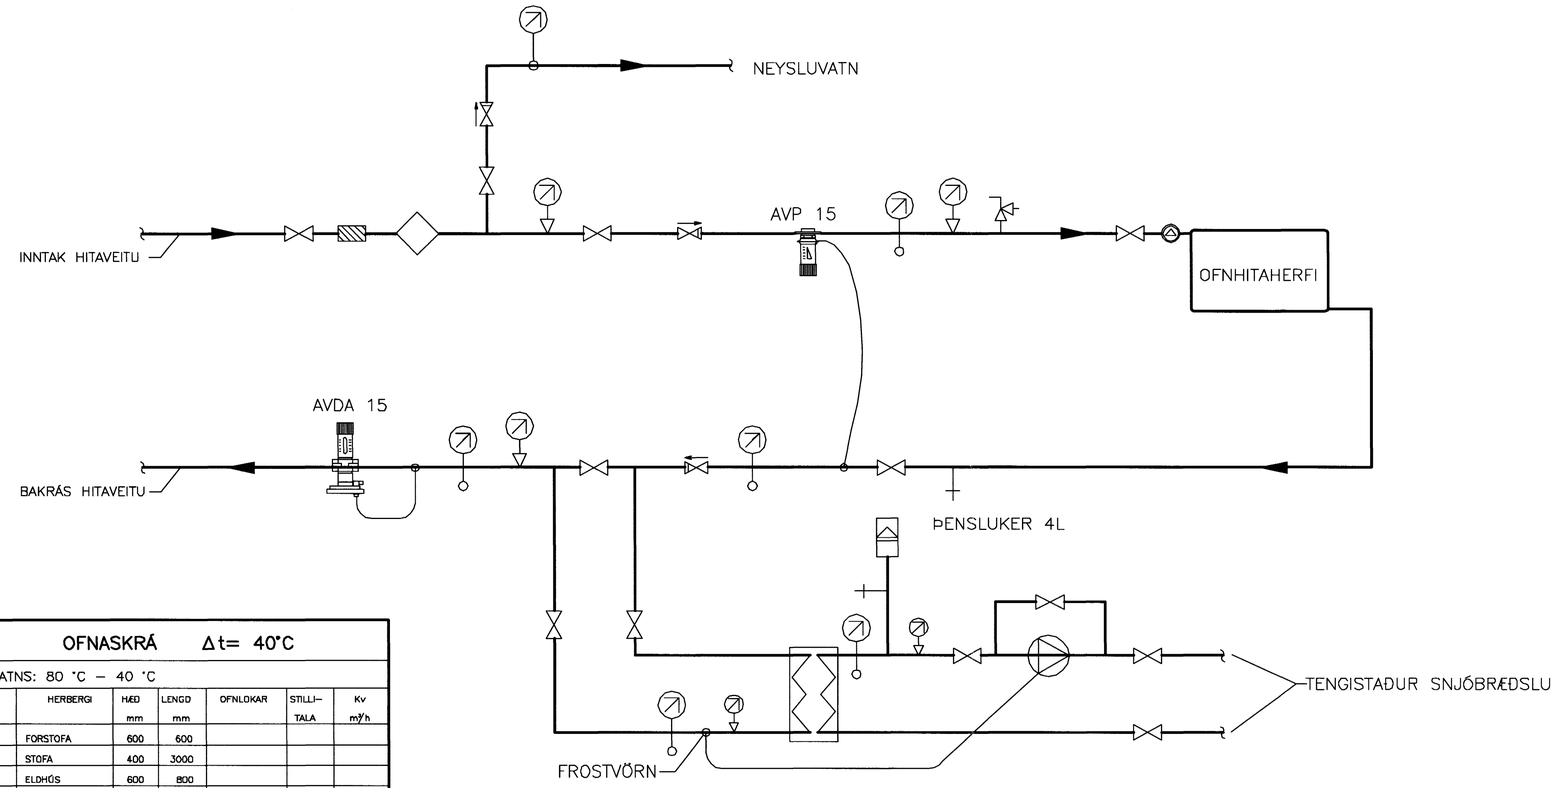

AFKÖST VARMASKIPTIS 4000W
HITAFALL HITAVEITUHLIÐ 35–20
HITAFALL SNJÓBRÆÐSLUHLIÐ 30–15
ÞRÝSTIFALL SNJÓBRÆÐSLU 15Pa
DÆLA TD UPS 25–40 180 FRÁ GRUNDFOSS

OFNASKRÁ Δt= 40°C

HITASTIG VATNS: 80 °C – 40 °C

OFN NR.	AFL W	HERBERGI	HÆÐ mm	LENGD mm	OFNLOKAR	STILLI-TALA	Kv m³/h
0101-01	440	FORSTOFA	600	600			
0101-02	2030	STOFA	400	3000			
0101-03	820	ELDHÚS	600	800			
0101-04	1200	HJÓNAHERBERGI	600	1800			
0101-05	840	HERBERGI	600	1800			
0101-06	440	ÞVOTTAHÚS	600	600			
0101-07	650	BAÐHERBERGI	600	500			
0102-01	440	FORSTOFA	600	600			
0102-02	2030	STOFA	400	3000			
0102-03	820	ELDHÚS	600	800			
0102-04	1200	HJÓNAHERBERGI	600	1800			
0103-01	840	HERBERGI	600	1800			
0103-02	440	ÞVOTTAHÚS	600	600			
0103-03	650	BAÐHERBERGI	600	500			
0103-04	440	FORSTOFA	600	600			
0103-05	2030	STOFA	400	3000			
0103-06	820	ELDHÚS	600	800			
0104-01	1200	HJÓNAHERBERGI	600	1800			
0104-02	840	HERBERGI	600	1800			
0104-03	440	ÞVOTTAHÚS	600	600			
0104-04	650	BAÐHERBERGI	600	500			
0104-05	440	FORSTOFA	600	600			
0104-06	2030	STOFA	400	3000			
0105-01	820	ELDHÚS	600	800			
0105-02	1200	HJÓNAHERBERGI	600	1800			
0105-03	840	HERBERGI	600	1800			
0105-04	440	ÞVOTTAHÚS	600	600			
0106-01	650	BAÐHERBERGI	600	500			
Samt.	25.600						

SKÝRINGAR:

MERKINGAR:

- FRAMRÁS HITALAGNAR
- BAKRÁS HITALAGNAR
- RENNILOKI
- SÆTISLOKI
- STILLILOKI
- EINSTREYMISLOKI
- MÓTORLOKI
- SEGULLOKI
- HEMILL
- HITASTÝRÐUR LOKI
- ÖRYGGISLOKI
- ÞRÝSTIJAFNARI/MÓTSTÖÐULOKI
- RENNSLISSTEFNA
- LOFTSKILJA
- SÍA
- MÆLIR
- DÆLA
- ÞENSULGEYMIR
- VARMASKIPTIR
- LOFTTÆMING
- HITAMÆLIR
- HITANEMI
- ÞRÝSTINGSMÆLIR
- ÞRÝSTINGSNEMI
- T TÆMING

Móttekið: DSK
Samþ.: Samþykkt þann
05 OKT. 2004
Byggingafulltrúinn í Hafnarfirði
F.h. Sigurbjartur Halldórsson

SKÝRINGAR SJÁ TEIKN. NR. 511

VERKFRÆÐIÞJÓNUSTAN EHF

GRENSÁSVEGUR 3 · 108 REYKJAVÍK · SÍMI: 520 9980 · NETFANG: jong@teknik.is gher@teknik.is

HÉTI VERKS: LYNGHVAMMUR 5 HAFNARFJÖRÐUR	VERKNÚMER: 04.25	DAGS: 14.09.04
	HÚSAGERÐ: STEYPT HÚS	GEYMSLUHN.: 510
HÉTI TEIKNINGAR: HITAKERFI: OFNASKRÁ, TENGIGRIND OG SKÝRINGAR	SAMÞYKKT: Jón Guðmundsson 280255-4329	ÚTGÁFA: L1
		MÆLIKV:
HANNAÐ: GH · TEIKNAÐ: GH/RR · MÆLT: · YFIRFARIÐ: JG	SAMÞYKKT:	TEIKN.NR.: 510