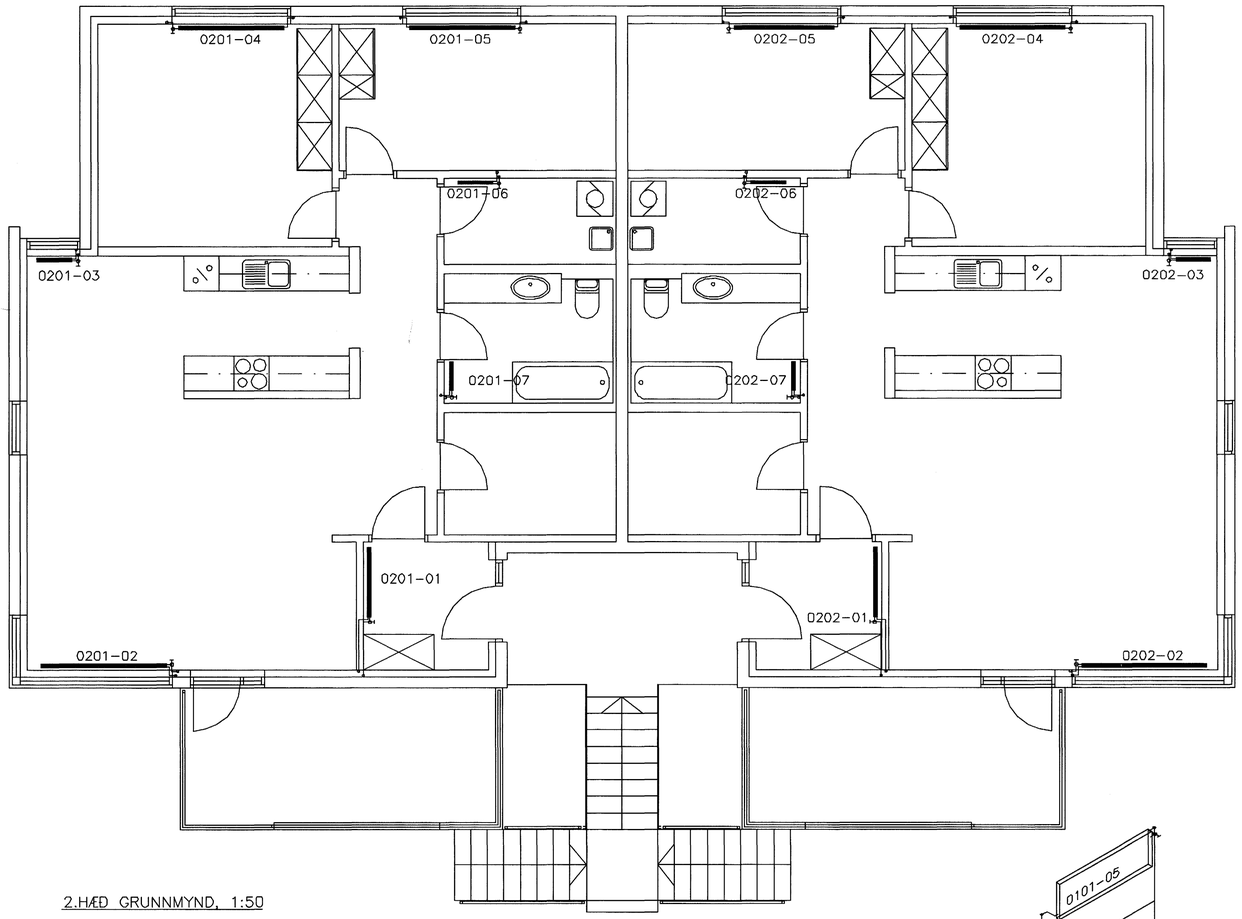

2.HÆÐ GRUNNMYND, 1:50

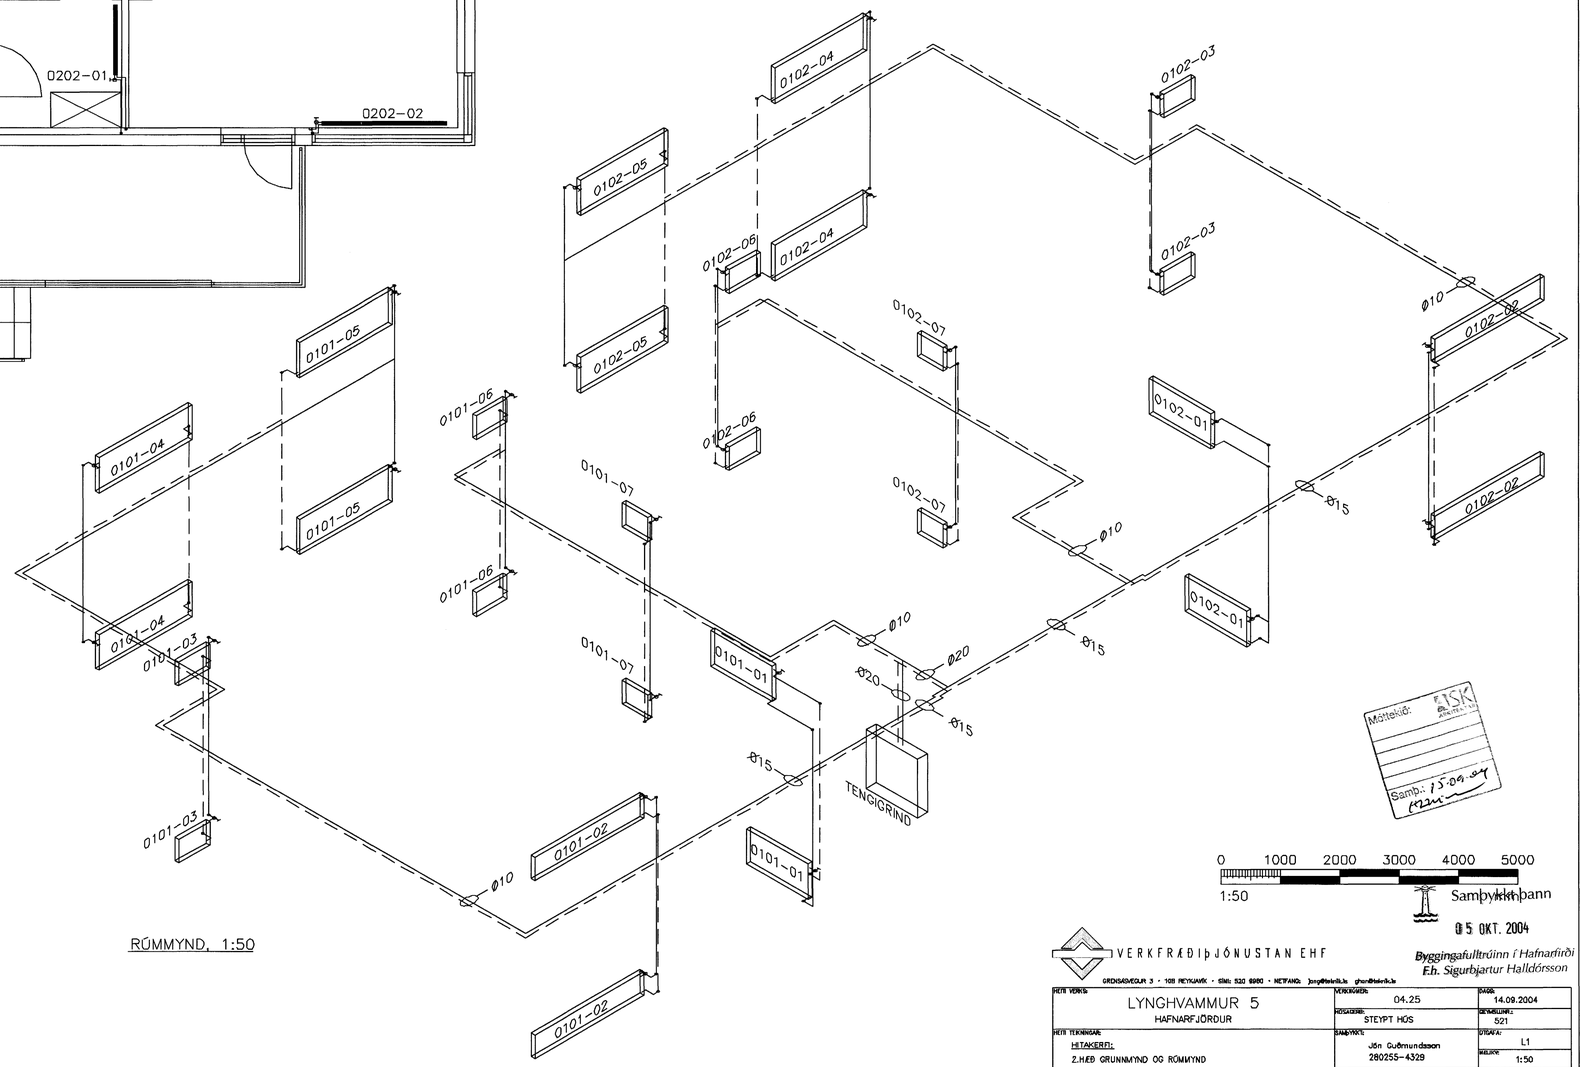

RÚMMYND, 1:50

DAGS:	NR:	BREYTINGAR:	SAMþ:
	△		

Mótteki: ISK ARKITEKTAR
Samþ.: 15.09.04

0 1000 2000 3000 4000 5000
1:50

Sampykkt þann
05 OKT. 2004
Byggingafulltrúinn í Hafnarfirði
F.h. Sigurbjartur Halldórsson

VERKFRÆÐIÞJÓNUSTAN EHF
GRENSÁSVEGUR 3 · 108 REYKJAVÍK · SÍMI: 520 6960 · NETFANG: jong@teknik.is ghon@teknik.is

HÉTI VERKS: LYNGHVAMMUR 5 HAFNARFJÖRÐUR	VERKNÚMER: 04.25	DAGS: 14.09.2004
	HÚSAGERÐ: STEYPT HÚS	DEVÍSUNÍ.: 521
HÉTI TEKNINGAR: HITAKERFI: 2.HÆÐ GRUNNMYND OG RÚMMYND	SAMÞYKKT: Jón Guðmundsson 280255-4329	ÚTGÁFA: L1
		MÆLIKV: 1:50
HANNAÐ: GH · TEKNAÐ: GH · MÆLT: · YFIRFARIÐ: JG	SAMÞYKKT:	TEKNUNR.: 521