


Afstöðumynd mkv. 1.500

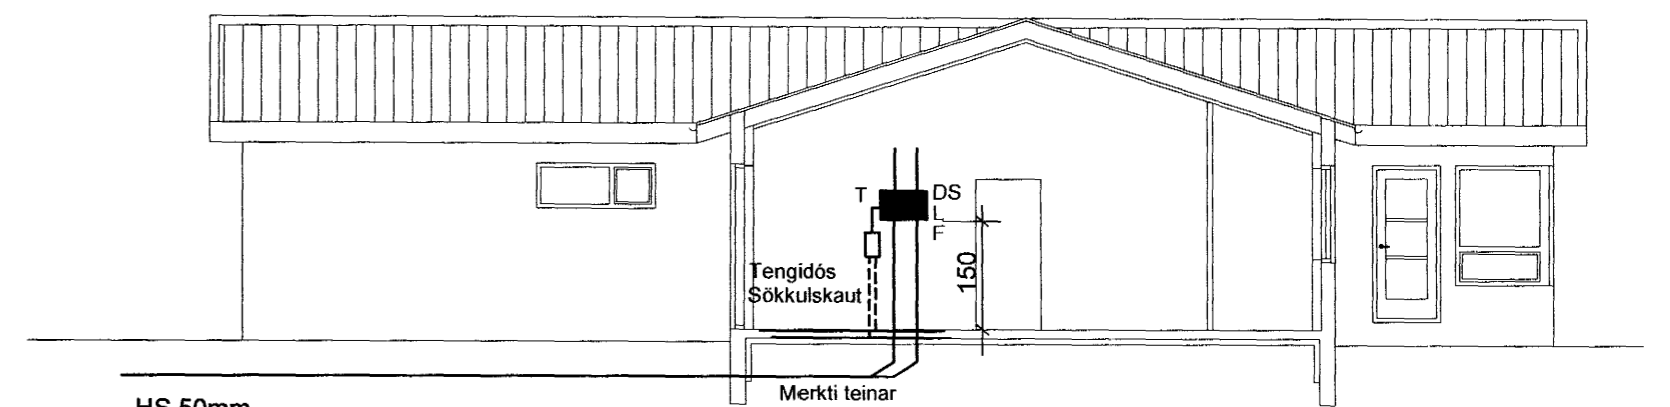

Snið a-a mkv. 1:100

HS 50mm  
L 50mm  
F 50mm  
G 25mm  
Plastpípur 70 cm í jörð  
sem ná út fyrir lóðarmörk

*Alvinnur Speck*

**Elys**  
Rafagnateikningar

Engjahlíð 5 221 Hafn.  
s. 565-4755 gsm. 897-6530

Þórður Kristjánsson Rafv.m. kt. 040851-4969  
V. Elma Cates Tætnit. kt.131155-3529

**Furuvellir 5 Hafnarfirði**

Afstöðumynd Snið a-a  
Einlínumynd  
Sökkulskaut  
Útlit töflukassa

Teikning nr: 662-04	Dagss: 30-09-04	Hannað: <i>Þórður</i>
Mkv: 1:500 1:100 1:10	Blað: 4 af 4	Teiknað: vec