


SNID A-A MKV. 1:50.

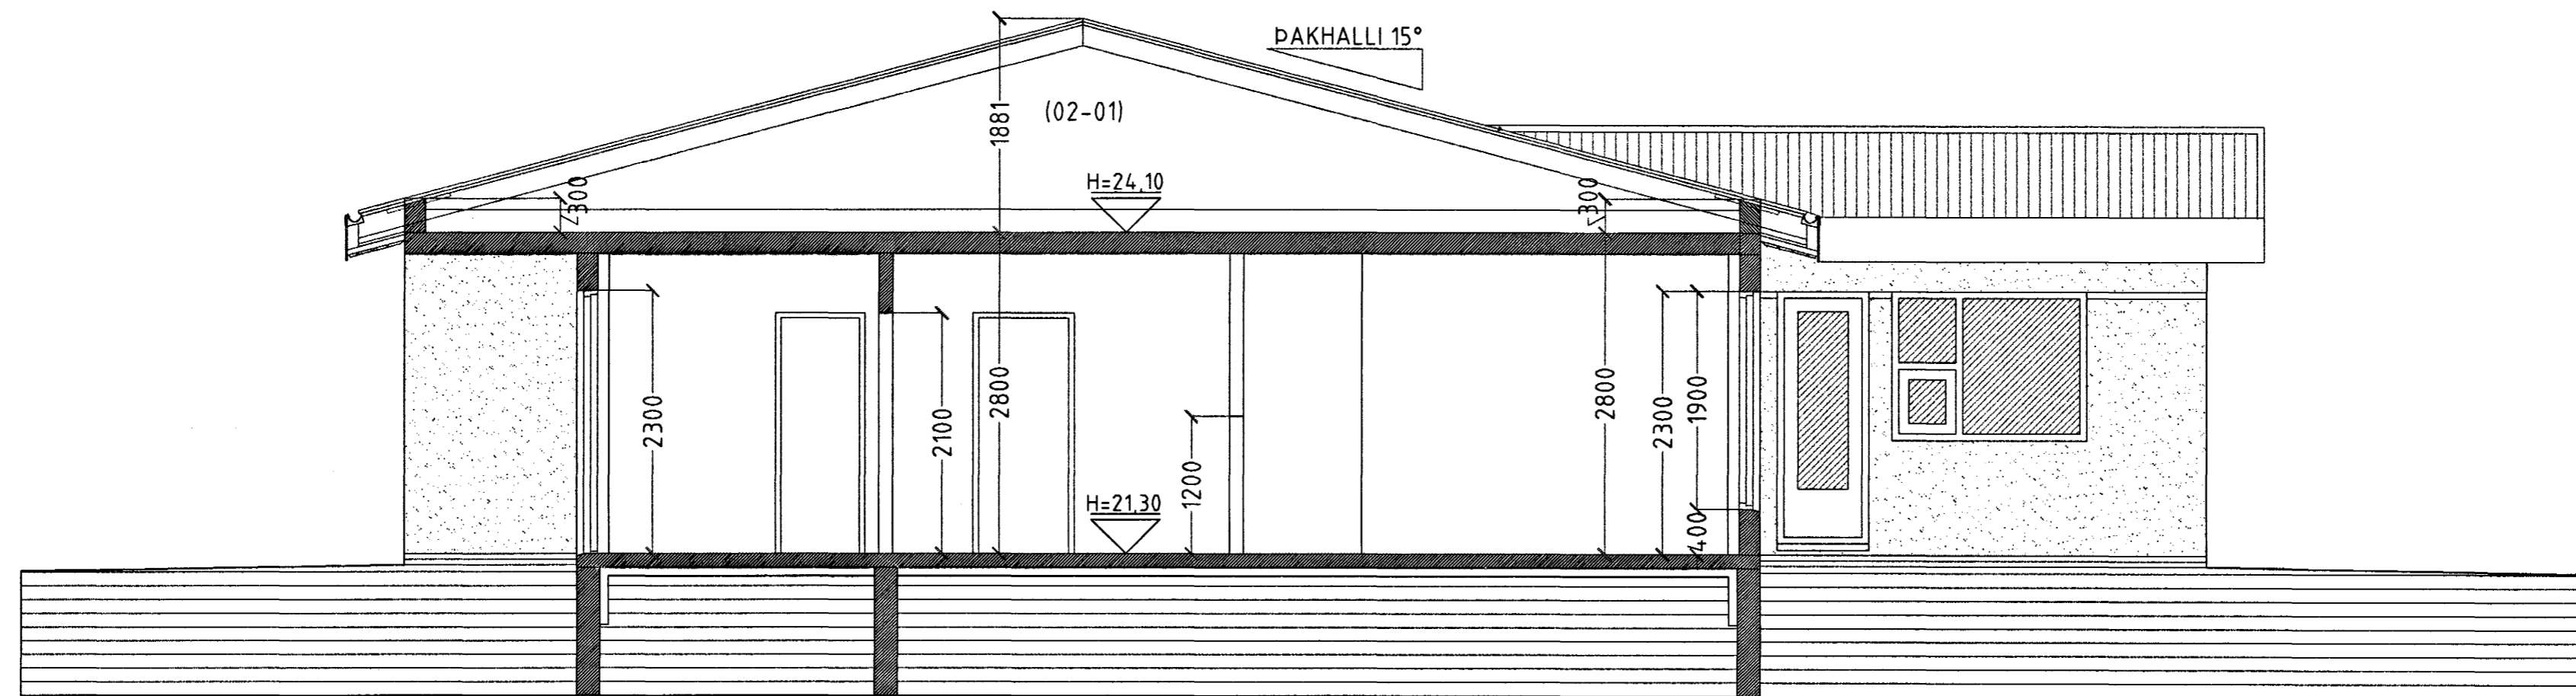

SNID B-B MKV. 1:50.

Samþykkt þann
18 NOV. 2004

Byggingafultrúinn í Hafnarfirði
E.h. Sigurbjartur Halldórsson

FURUVELLIR 34 HAFNARFIRÐI.

Sigurður Þorvarðarson byggingafræðingur bfi.
Teiknistofan Strandgötu 11 220 Hafnarfirði.
STH, teiknistofan ehf. kt. 510298-2769. Kt. aðalhönnuðar: 141250-4189.
Sími: 5651510. Netfang: teiknistofan@simnet.is

Skýringar:	Séruppdráttur.
Teikning:	Snið A-A og B-B.
Mælikvarði:	1 : 50.
Undirskrift:	<i>16/11/04 [Signature]</i>
Blað nr:	2 af 5.
Dagsetning:	05 október 2004.
Breytt:	