

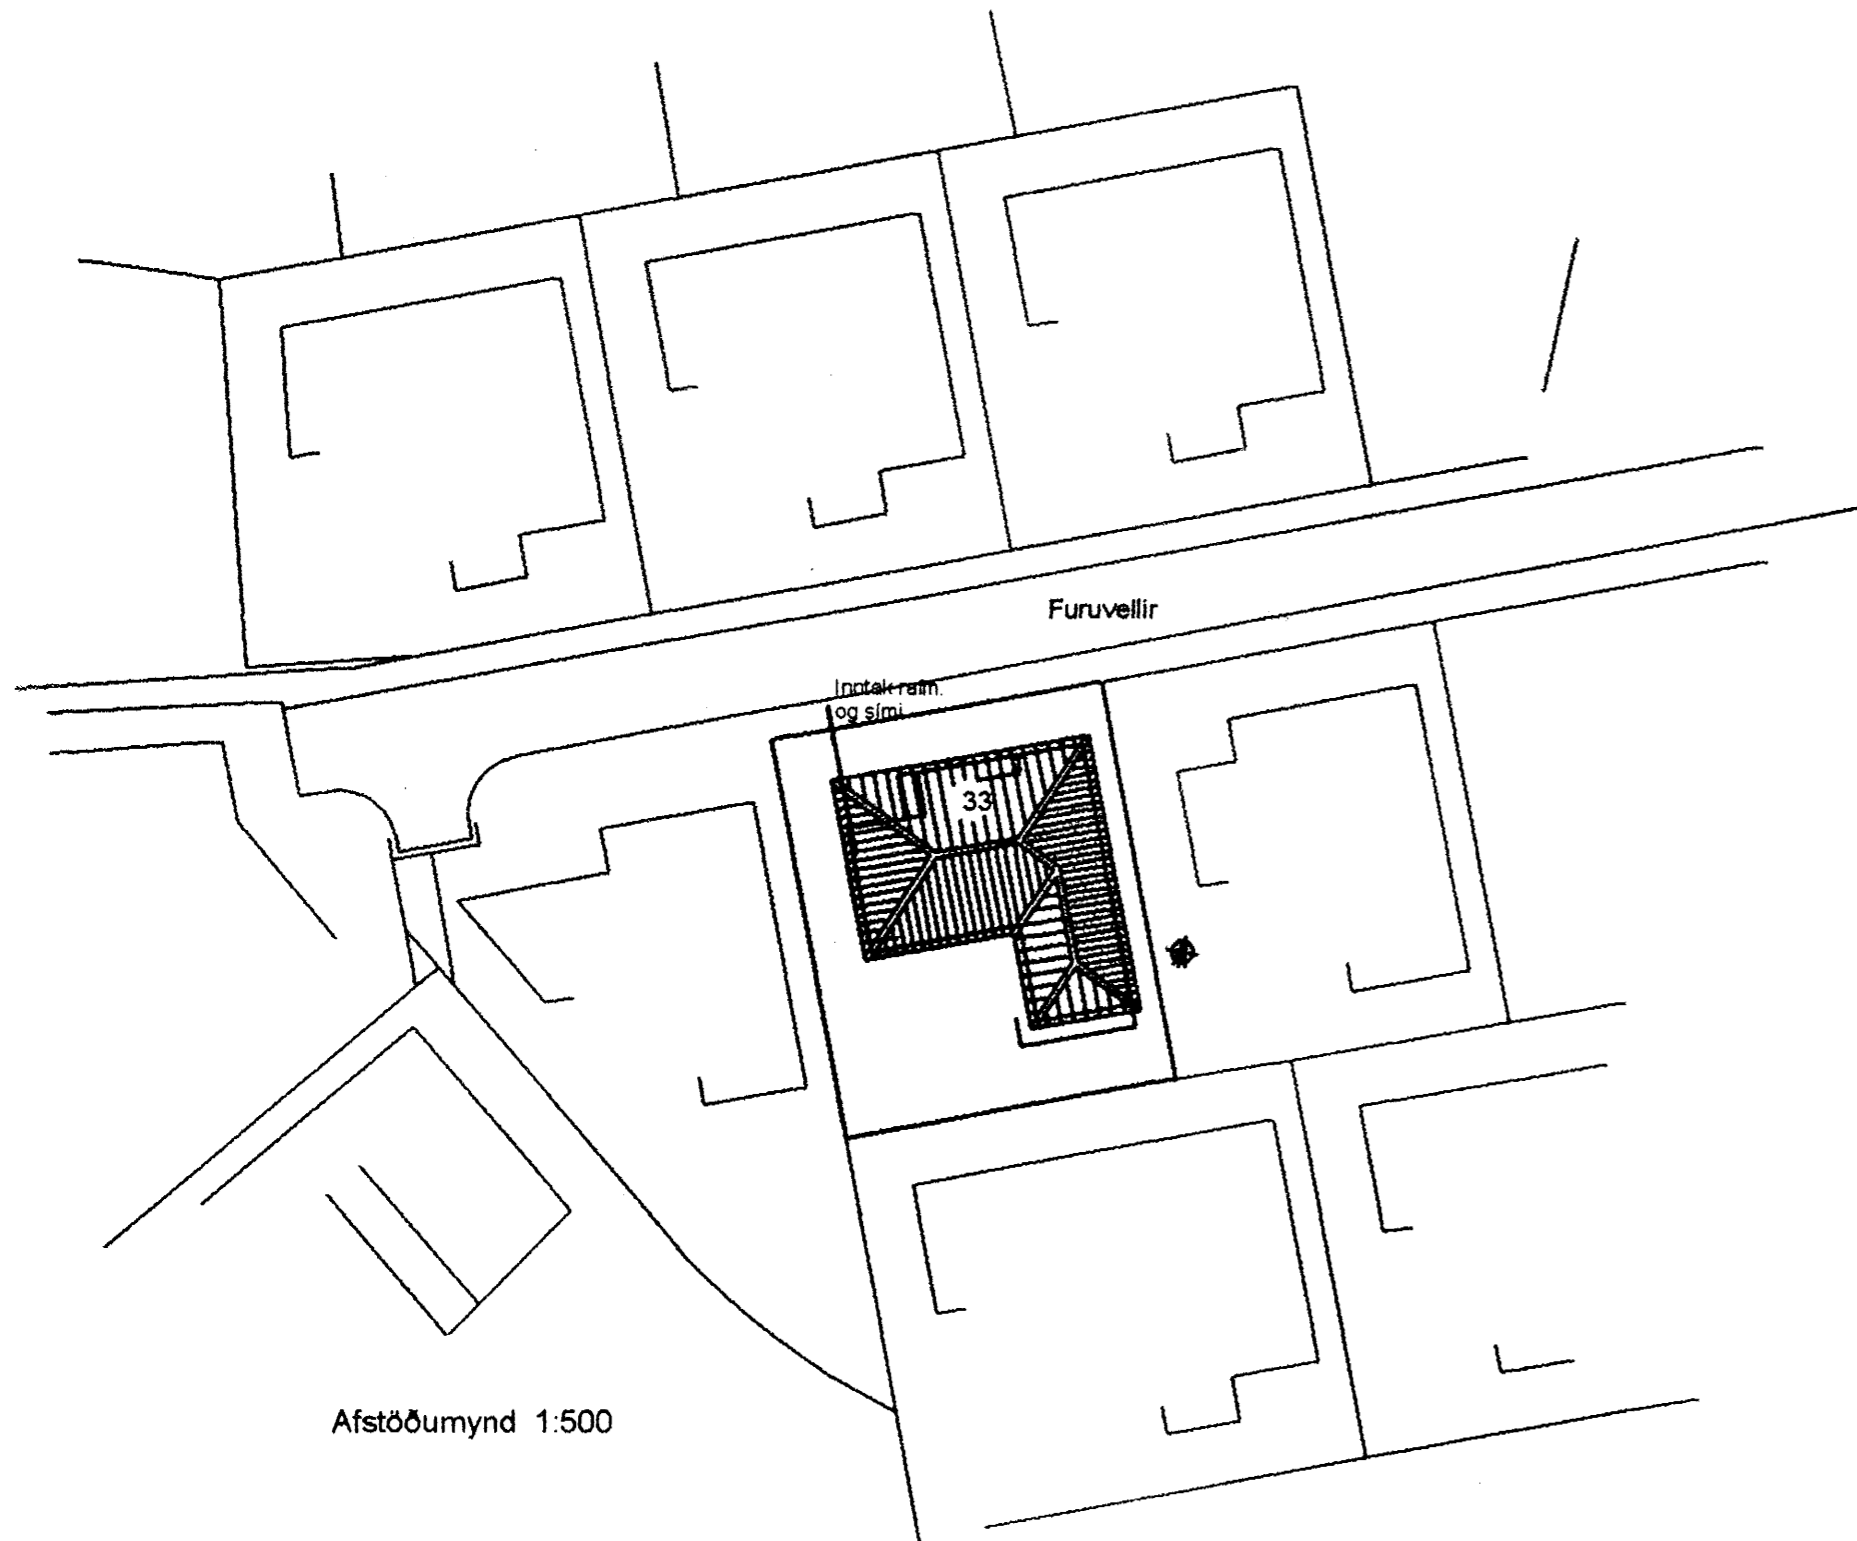
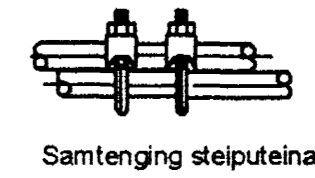


Skurður 1:100

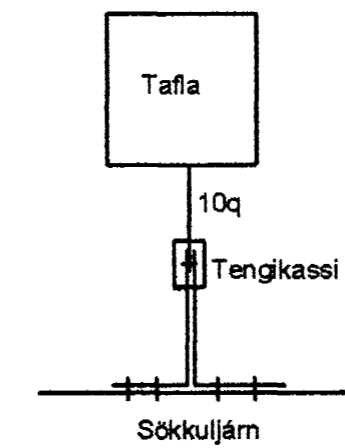

Afstöðumynd 1:500

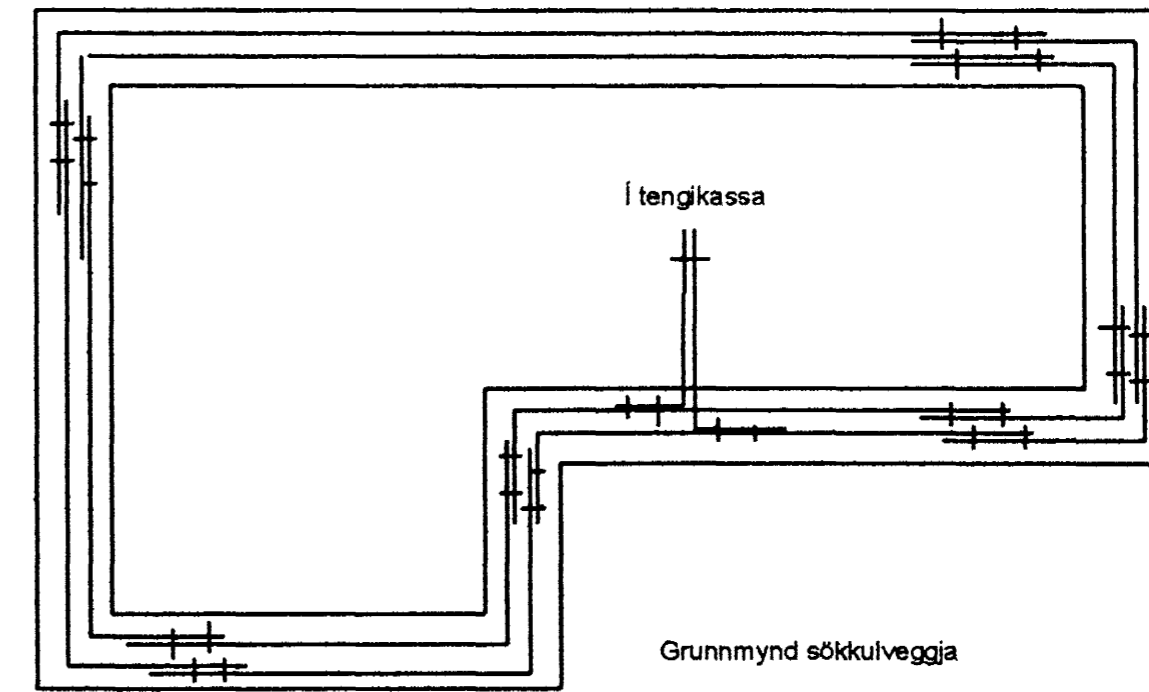

SKÝRINGAR

Rör skulu vera 16mm og vír 3X1,5q
 Málstraumur rofa og tengla sé 10A
 Gefin mál eru í cm, frá fullfrág. Gólfí
 Hæð rofa sé 110cm hæð tengla sé 20cm
 Hæð tengla í eldh,þvottah,geymslu sé 110cm
 Hæð rofa og tengla í bílskúr sé 125cm
 Hæð veggljósa sé 170cm
 Hæð dyrasíma sé 130cm
 Hæð símatengla sé 20cm

NEMA ANNARS SÉ GETIÐ

D = dyrasími
 L = loftnet
 F = sími

Samþykkt þann
 18 NOV. 2004
 Byggingafultrúinn í Hafnarfirði
 E.h. Sigurbjartur Halldórsson

Sturla Snorrason rafvt. Efstahjalla 15 200 Kópav. S:6909060-5643494		Furuvellir 33 Hafnarfirði
H: St.Sn.	Kt. 270140-4409	Rafloagn
Dags. júlí 2004	Fullnaðarteikning	
Mál: 1:100 1:500		Sökkusskaut-afstöðum.-skurður
Blað 1 af 2		