


Afstöðumynd 1:500

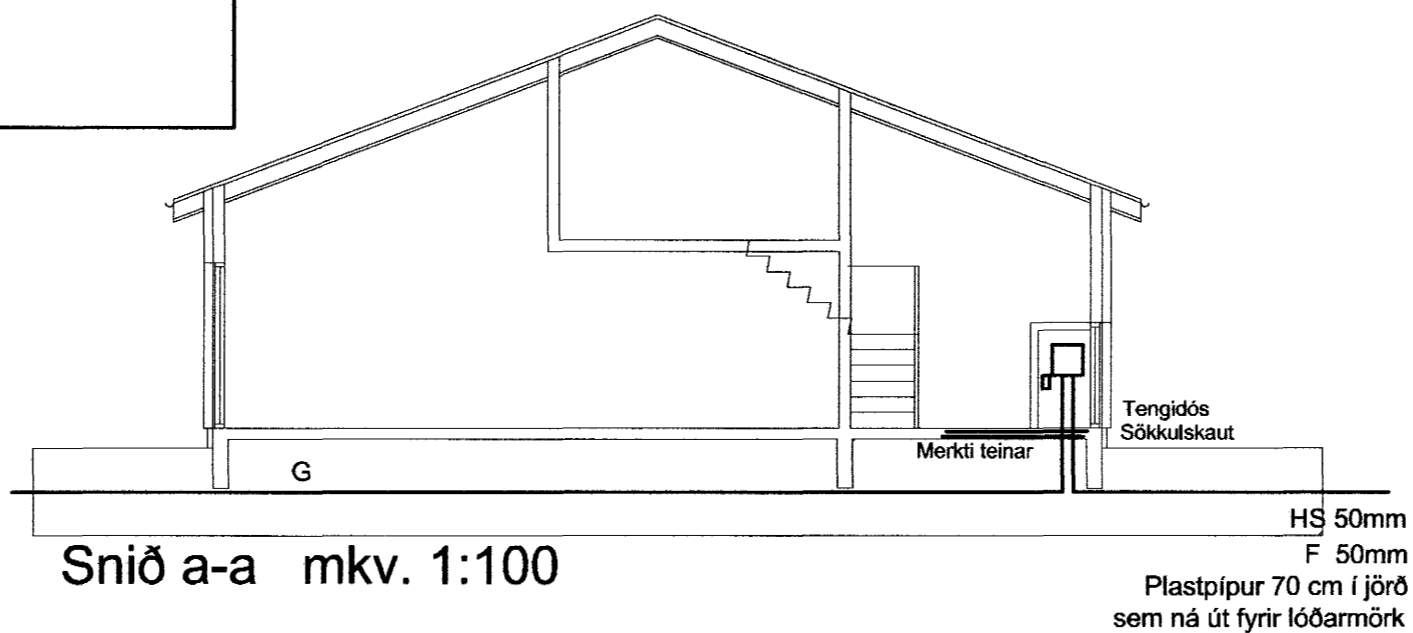

Snið a-a mkv. 1:100

HS 50mm  
F 50mm  
Plastpípur 70 cm í jörð  
sem ná út fyrir lóðarmörk

Samþykkt þann  
18 NOV. 2004  
Byggingafulltrúinn í Hafnarfirði  
F.h. Sigurbjartur Halldórsson

**Elys** Rafagnateikningar  
Engjahlíð 5 221 Hafn. s. 555-4750 gsm. 897-6530 Þórður Kristjánsson Rafv.m. kt. 040851-4969 V. Elma Cates Tætnit. kt.131155-3529

**Kaplaskeið 15 Hafnarfirði**

Lágspenna efri hæð  
Einlínnumynd snið a-a  
Afstöðumynd

Teikning nr: 645-03	Dagss: 12-12-03	Hannað:
Mkv: 1:50 1:100 1:500	Blað: 2 af 2	Teiknað: