


FRÁRENNSLI, GRUNNMYND 1:50

- TÁKN FYRIR SKOLPLÖGN
- TÁKN FYRIR REGNVATNSLÖGN
- TÁKN FYRIR KALT VATN
- AFFALL HITAVEITU

- HL HANDLAUG
- VS VATNSSALERNI
- SB STEYPIBÁÐ
- EV ELDHÚSVASKUR
- RV RÆSTIVASKUR
- UP UPPVOTTAVÉL
- pV ÞVOTTAVÉL
- pU ÞURRKARI
- BR BRUNNUR
- pN ÞAKNIÐURFALL
- GNG GÓLFNIÐURFALL MED GEGNUMRENNSLI
- AST AUKASTÓTUR

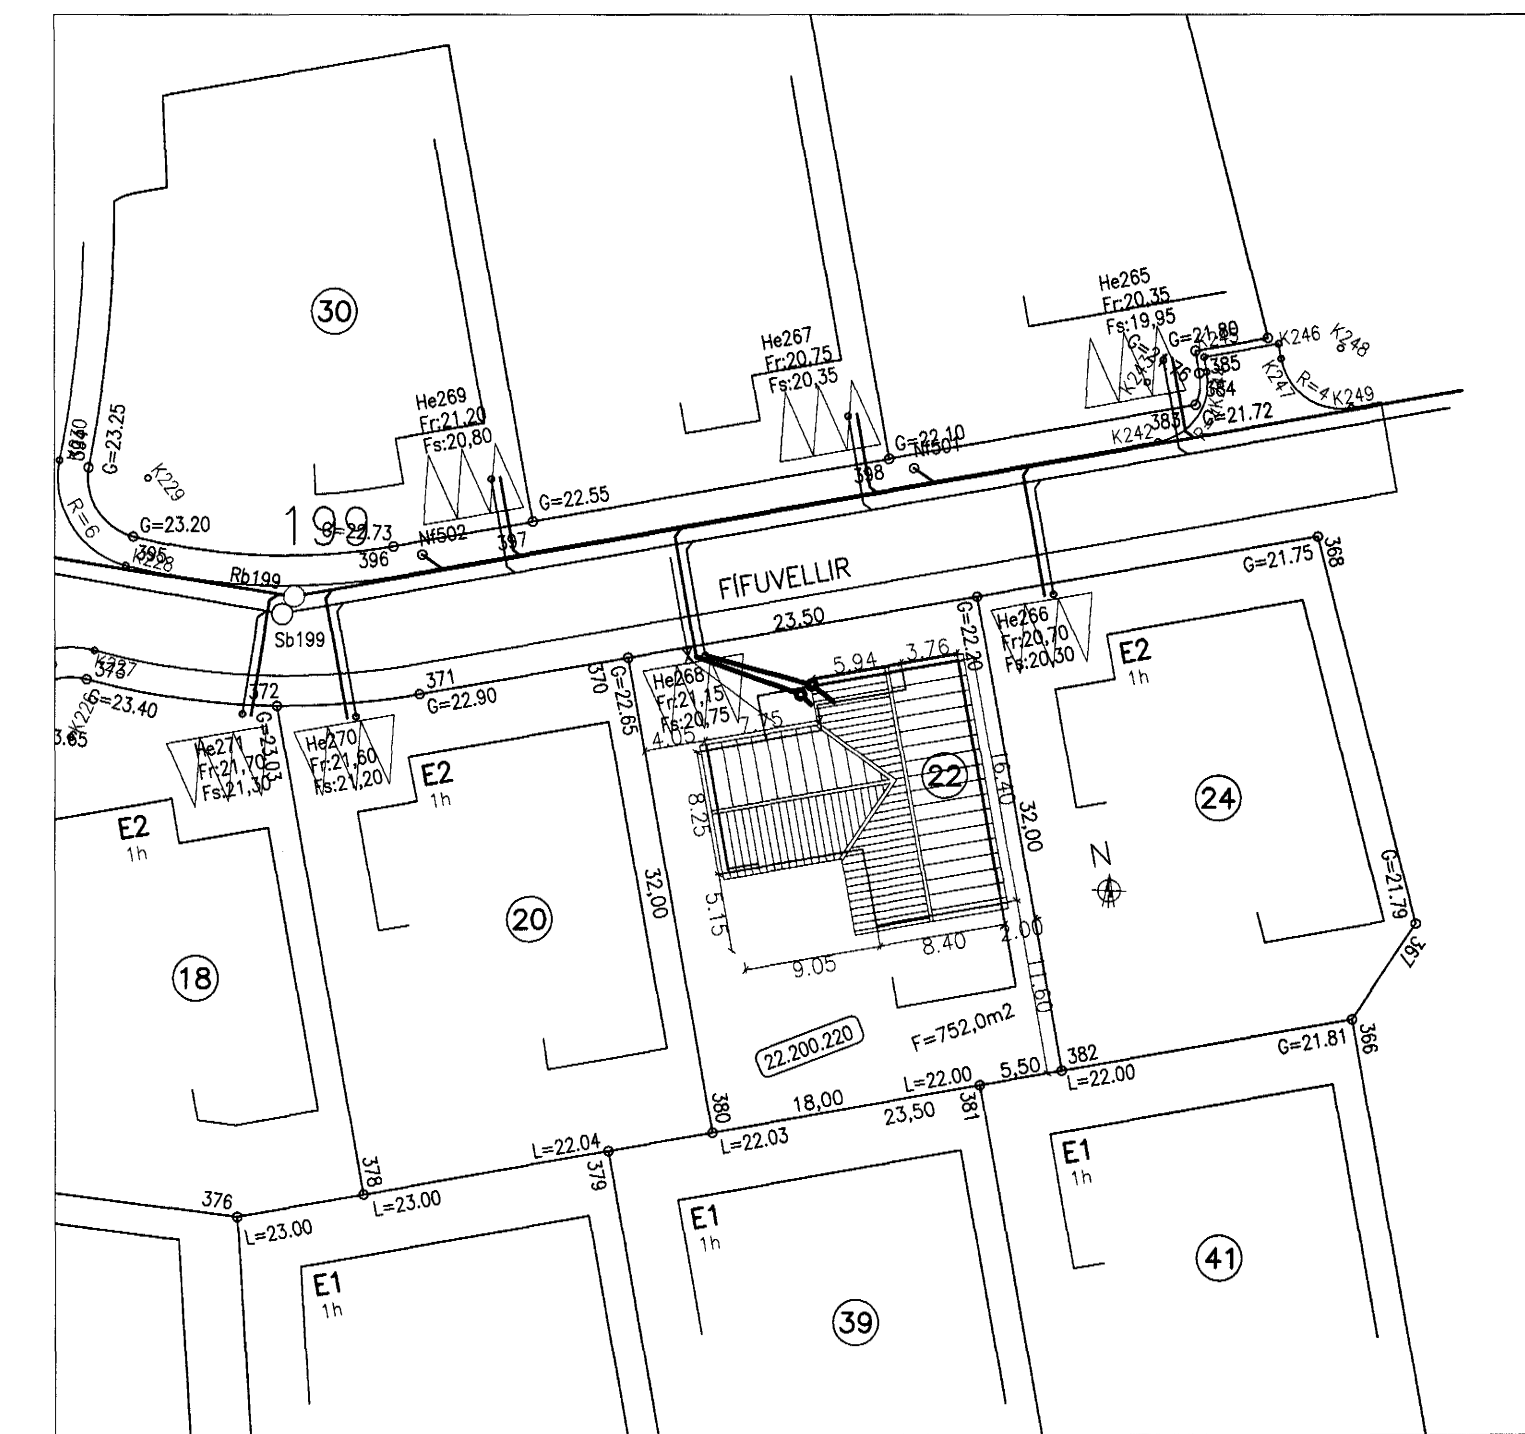

AFSTÖÐUMYND 1:500

SKÝRINGAR

Hæðarkátar eru gefnir upp í metrum og á fullfrágengin gólf. Hæðir eru gefnar upp í botn á rörum. Allar málsetningar eru í mm. Halli á lögnum er gefinn upp í prómilum. Lagnir skal leggja í samræmi við IST 65 og IST 68. Lagnir skulu uppfylla kröfum 196. gr. byggingareglugerðar. Frárennsli lagnir undir botnplötu skulu vera PVC-plaströr 100mm í þvermál. Frárennsli lagnir í jörð frá brunni að götulögn skal vera Ø150mm úr steini. Grafa skal lögnum og brunnum í fullþjappað fyllingar-efni. Fylla skal undir með fínum sandi og þjappa vel. Sandlag skal vera umk 150mm. Lagnir skulu liggja jafnt á belg en ekki á múffum. Halli lagna skal aldrei fara yfir 300 prómil. Gólfniðurföll á badherbergi, salerni og þvottaherbergi tengjast frárennsli handlauga og skólvaska. Nákvæm og endanleg staðsetning stúta ákvarðist miðað við þau tæki sem verða valin. Allar málsetningar skal endurkoða á staðnum.

Vatnshalli skal vera að gólfniðurföllum, 10 mm/m
 PVC Tákna Polyvinylcloríð plastlögn.
 PP Tákna Polypropylen.
 PE Tákna Polyethylen.

Samþykkt þann
 18 NOV. 2004
 Byggingafulltrúinn í Hafnarfirði
 F.H. Sigurbjartur Halldósson

Dags.	Breytingar	Nr.	Notn.
meter Verkfræðistofa ehf Skútuvogi 6 - 2. hæð 104 Reykjavík Sími: 5678922 Fax: 8940059 meter@meter.is www.meter.is			
FÍFUVELLIR 22, 221 Hafnarfjörður			
GRUNNLAGNIR, AFSTÖÐUMYND OG SKÝRINGAR			
ÁRITUN SAMRÆMINGARHÖNDLUNAR: Fréðrik Friðriksson 2112564510 <i>Lifa Sæsson</i>			
TÖLVUSKRA	129-221-FÍFUVELLIR 22	HANNAÐ	FO
TEKNIÐ	FO	YFIRFARIÐ	FO
ÓTGÁFA	1		
SAMÞYKKT	<i>[Signature]</i>	TEKNIÐ NR.	129-221-P01
MKV.	1:50/1:500	BLAÐ NR.	P-01
Bljörgvín Vilgustsdóttir	0405462009	DAGS.	15.11.2004
VERK NR.	129		
Fréðrik Ólafsson	2303592458		