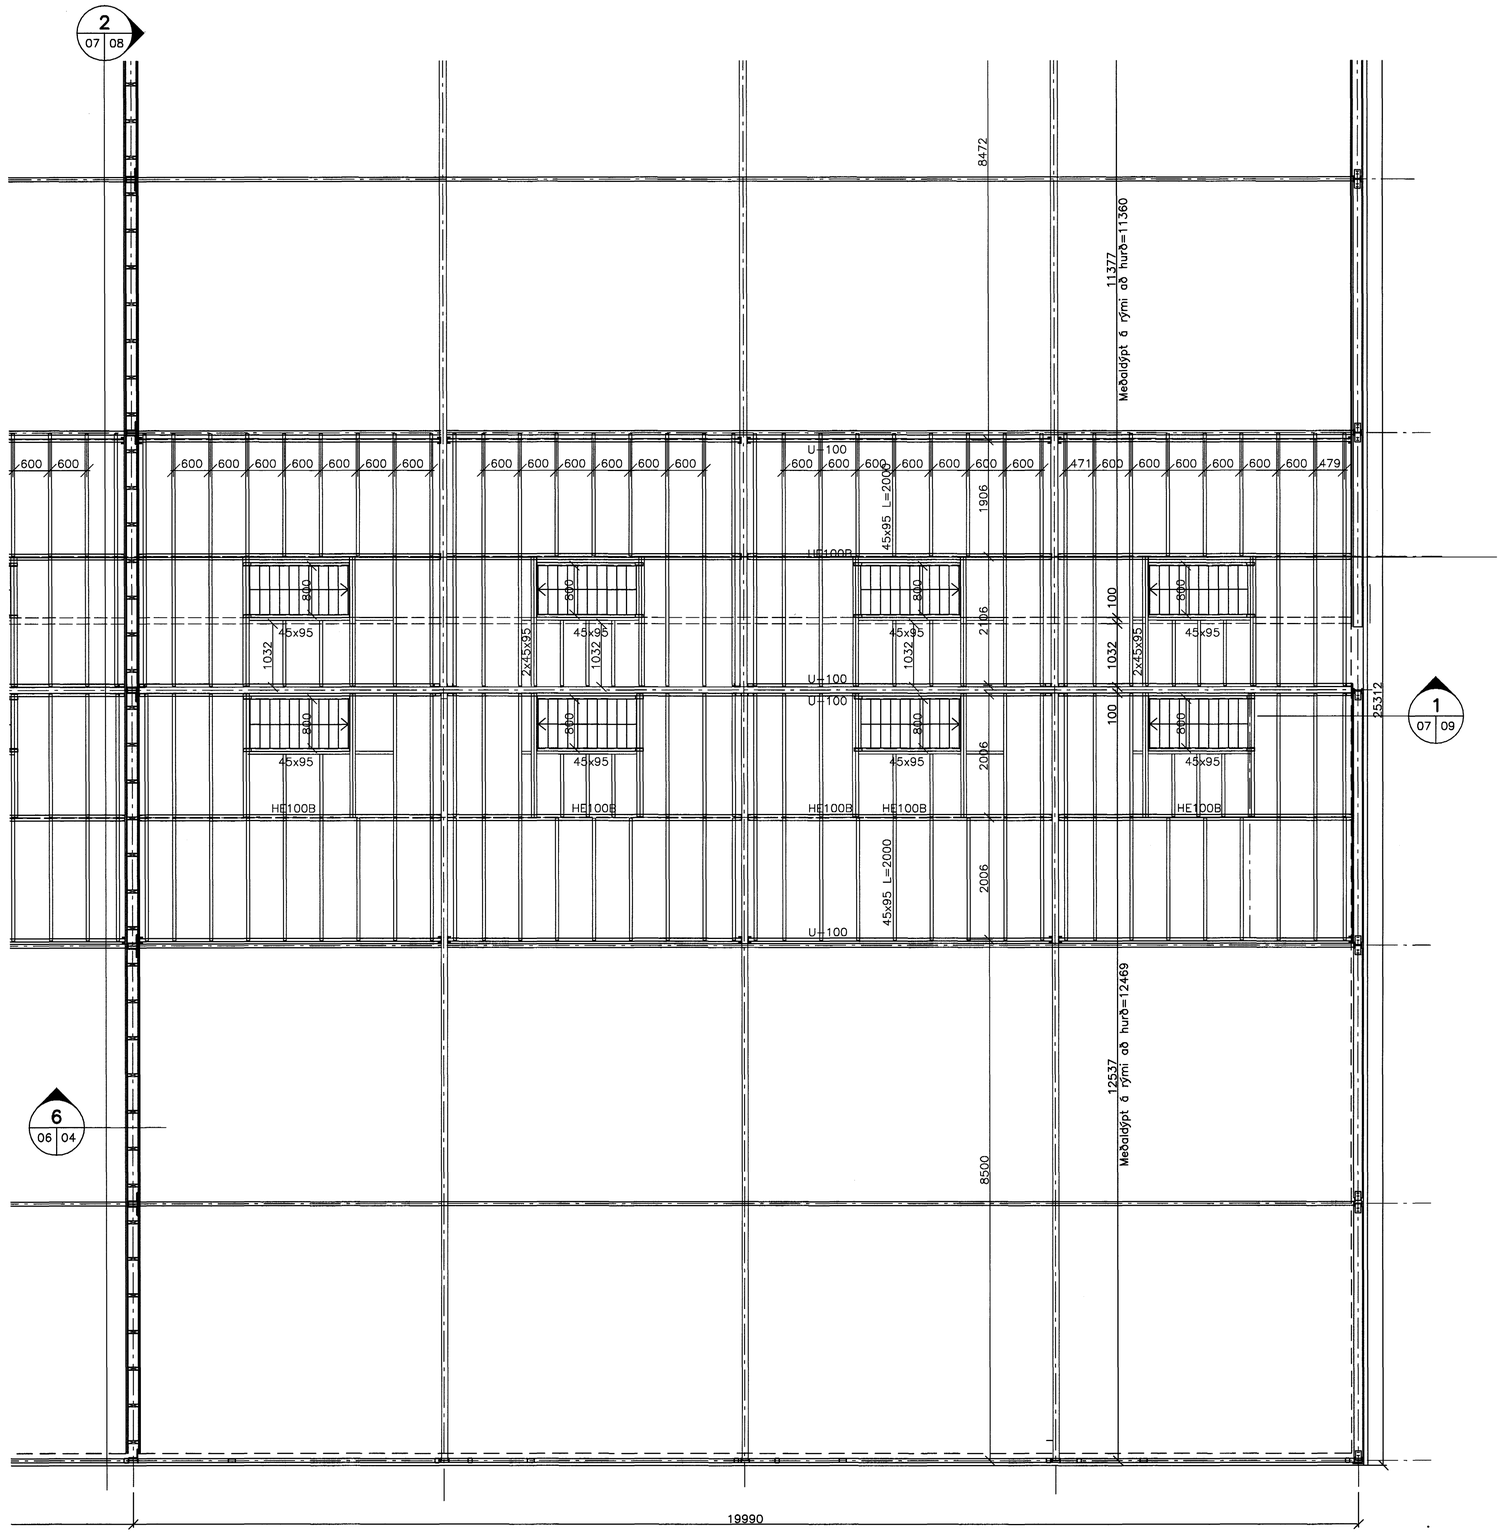

Áritun samræmingarhönnuðar

ÓA

Br.	Dags.	Ebl breytingar	Hannað	Athugað

Samþ. Ulfar Adalsteinsson Kt. 040548-2979

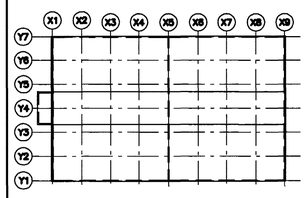

Lykilmynd

Samþykkt þann

17 NÓV. 2004

Byggingafulltrúinn í Hafnarfirði
F.h. Sigurbjartur Halldórsson

EYRARTRÖÐ 3
HAFNARFJÖRÐUR
MILLILOFT
GRUNNMYND OG SNIÐ

Hannað ÓA	Athugað	M. M.1:50

Samþ. ÚLFAR ADALSTEINSSON Kt. 030746-2769

Dags. Nóv. 2004 | Nr. 100-B-07