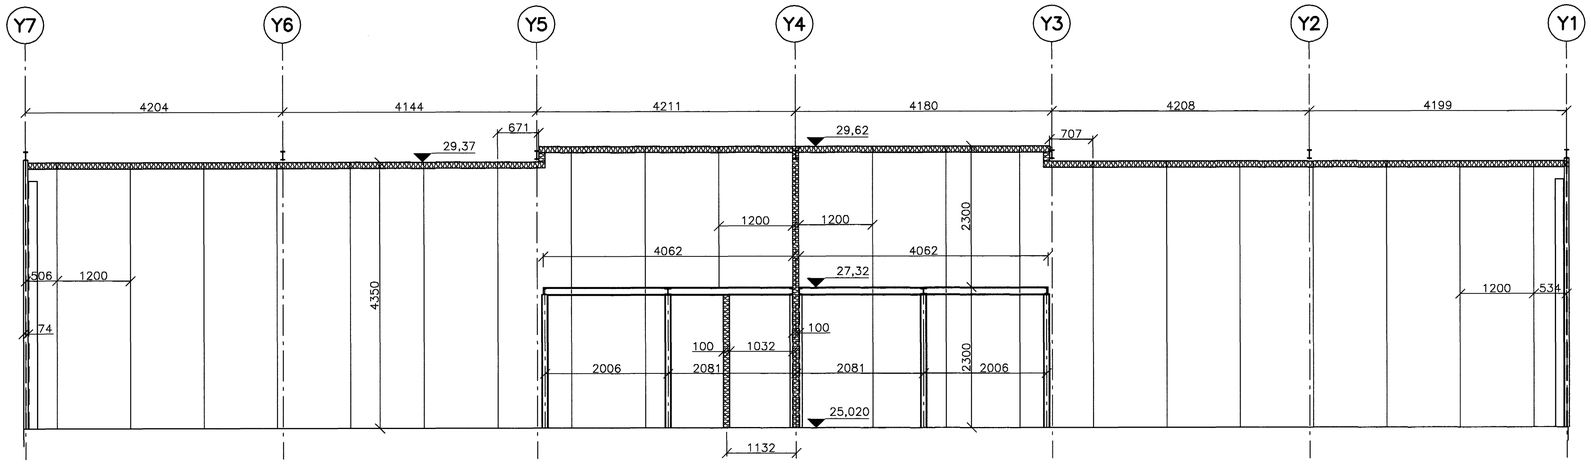

1 / 06 07 / 08 **SNIÐ** M.1:50

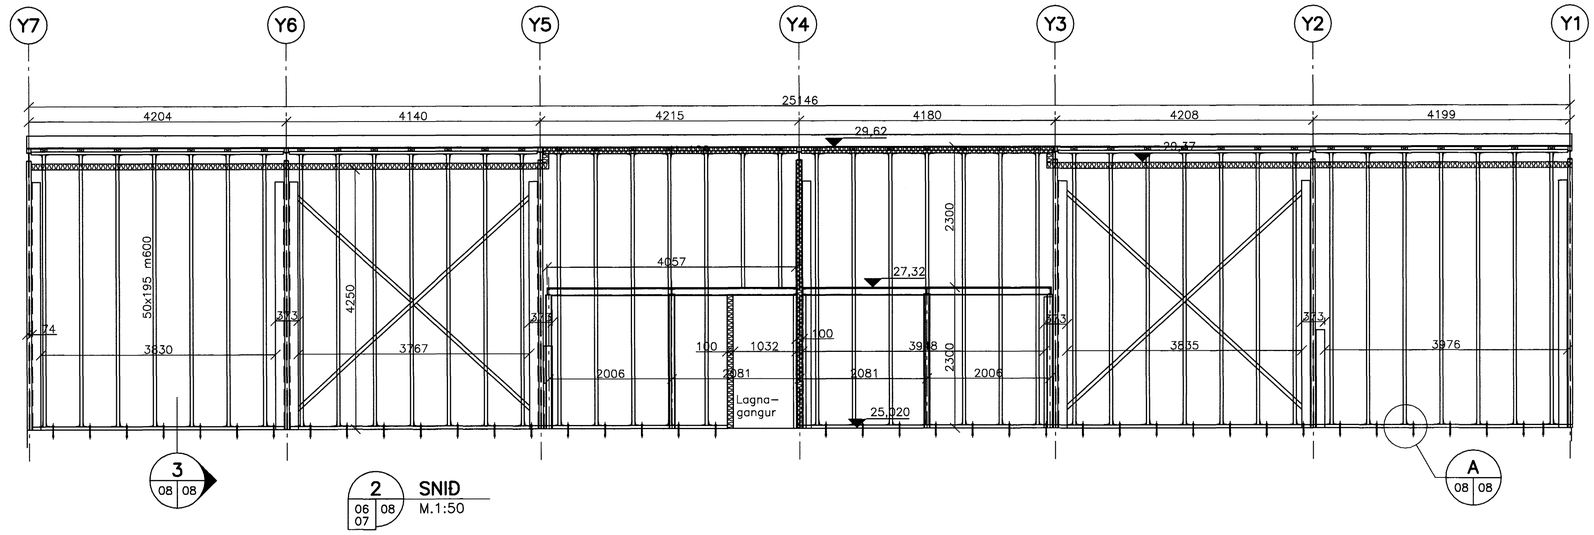

3 / 08 08

2 / 06 07 / 08 **SNIÐ** M.1:50

A / 08 08

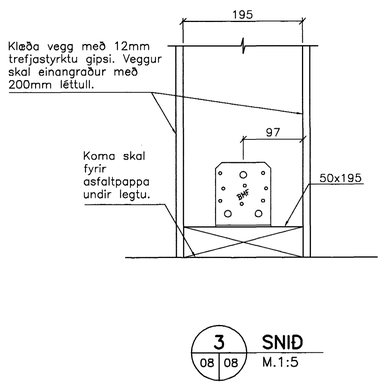

3 / 08 08 **SNIÐ** M.1:5

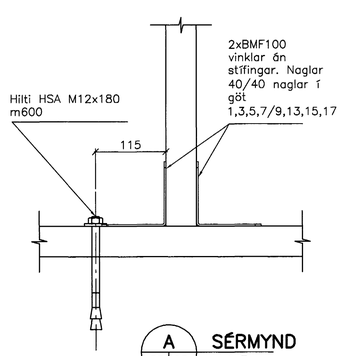

A / 08 08 **SÉRMYND** M.1:5

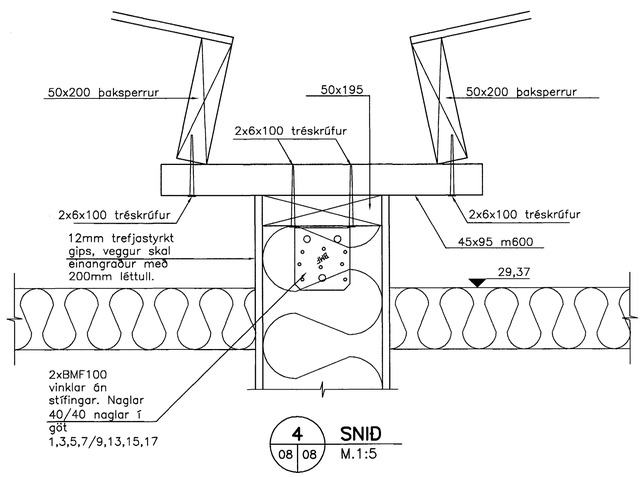

4 / 08 08 **SNIÐ** M.1:5

Áritun samræmingarhönnuðar

ÚA

Br.	Dags.	Eðli breytingar	Hannað	Athugað

Samþ. Ulfar Adalsteinsson Kt. 040548-2979

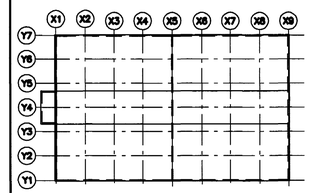

Lykilmynd

Samþykkt þann 17 NÓV. 2004
Byggingafulltrúinn í Hafnarfirði
F.h. Sigurbjartur Halldórsson

EYRARTRÖÐ 3
HAFNARFJÖRÐUR
VEGGIR
SNIÐ

Hannað ÚA	Athugað	M. M.1:50, 1:5

Samþ. ÚLFAR ADALSTEINSSON Kt. 040548-2979

Dags. Nóv. 2004 | Nr. **100-B-08**