




A GRUNNMYND
M.1:20

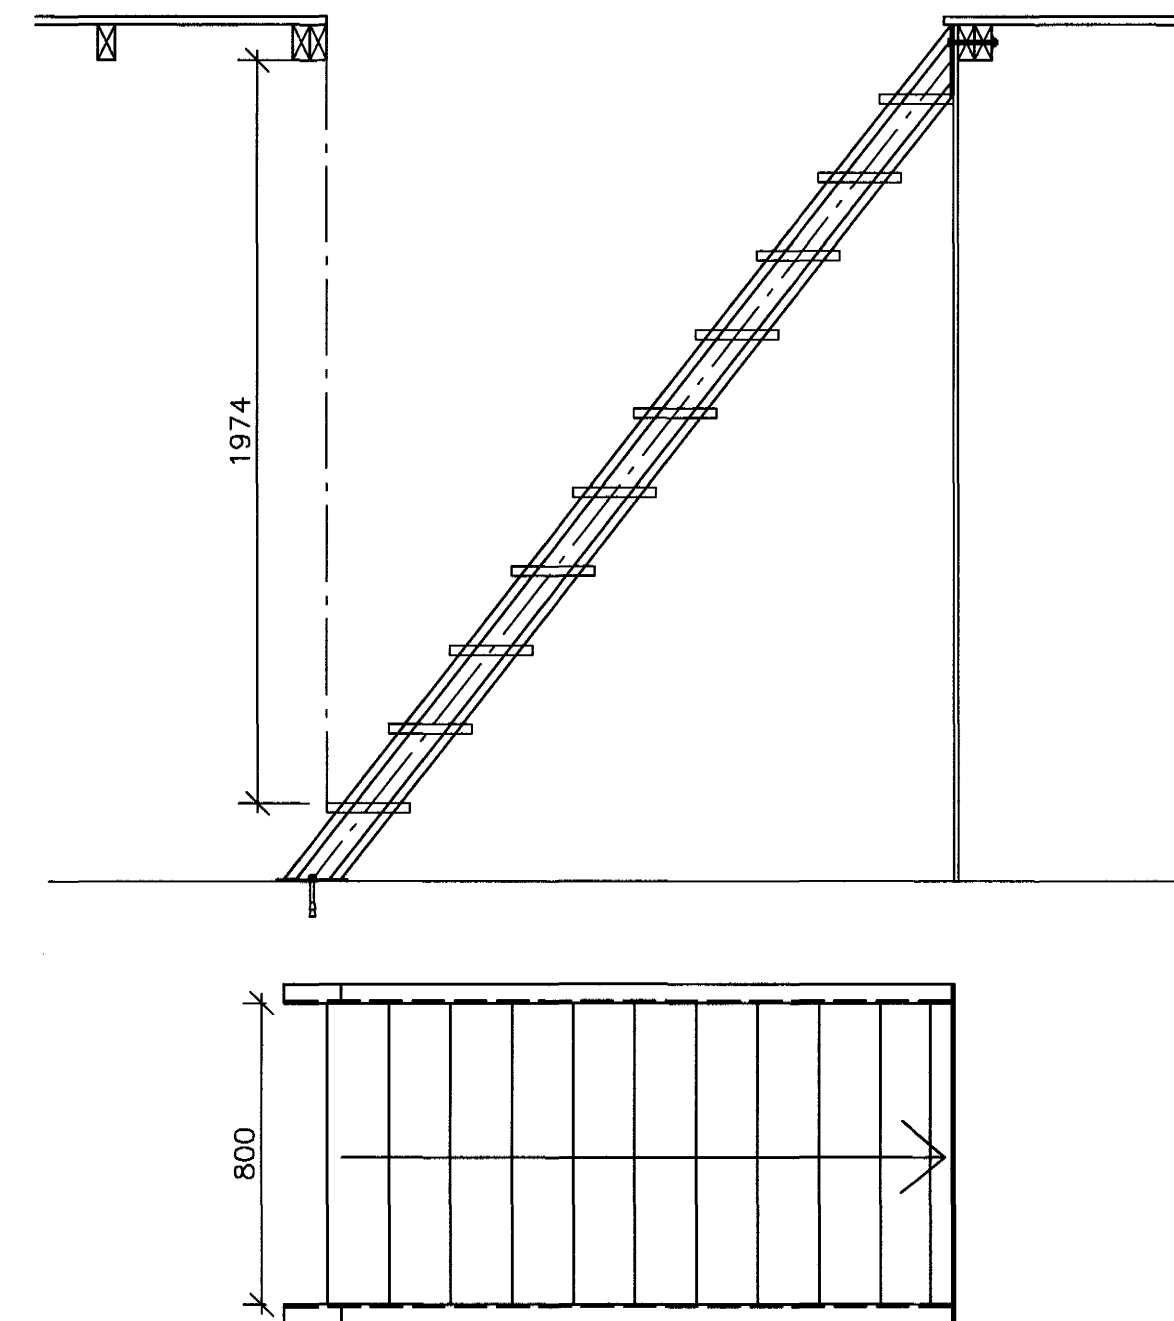

Artun samræmingarhönnuðar

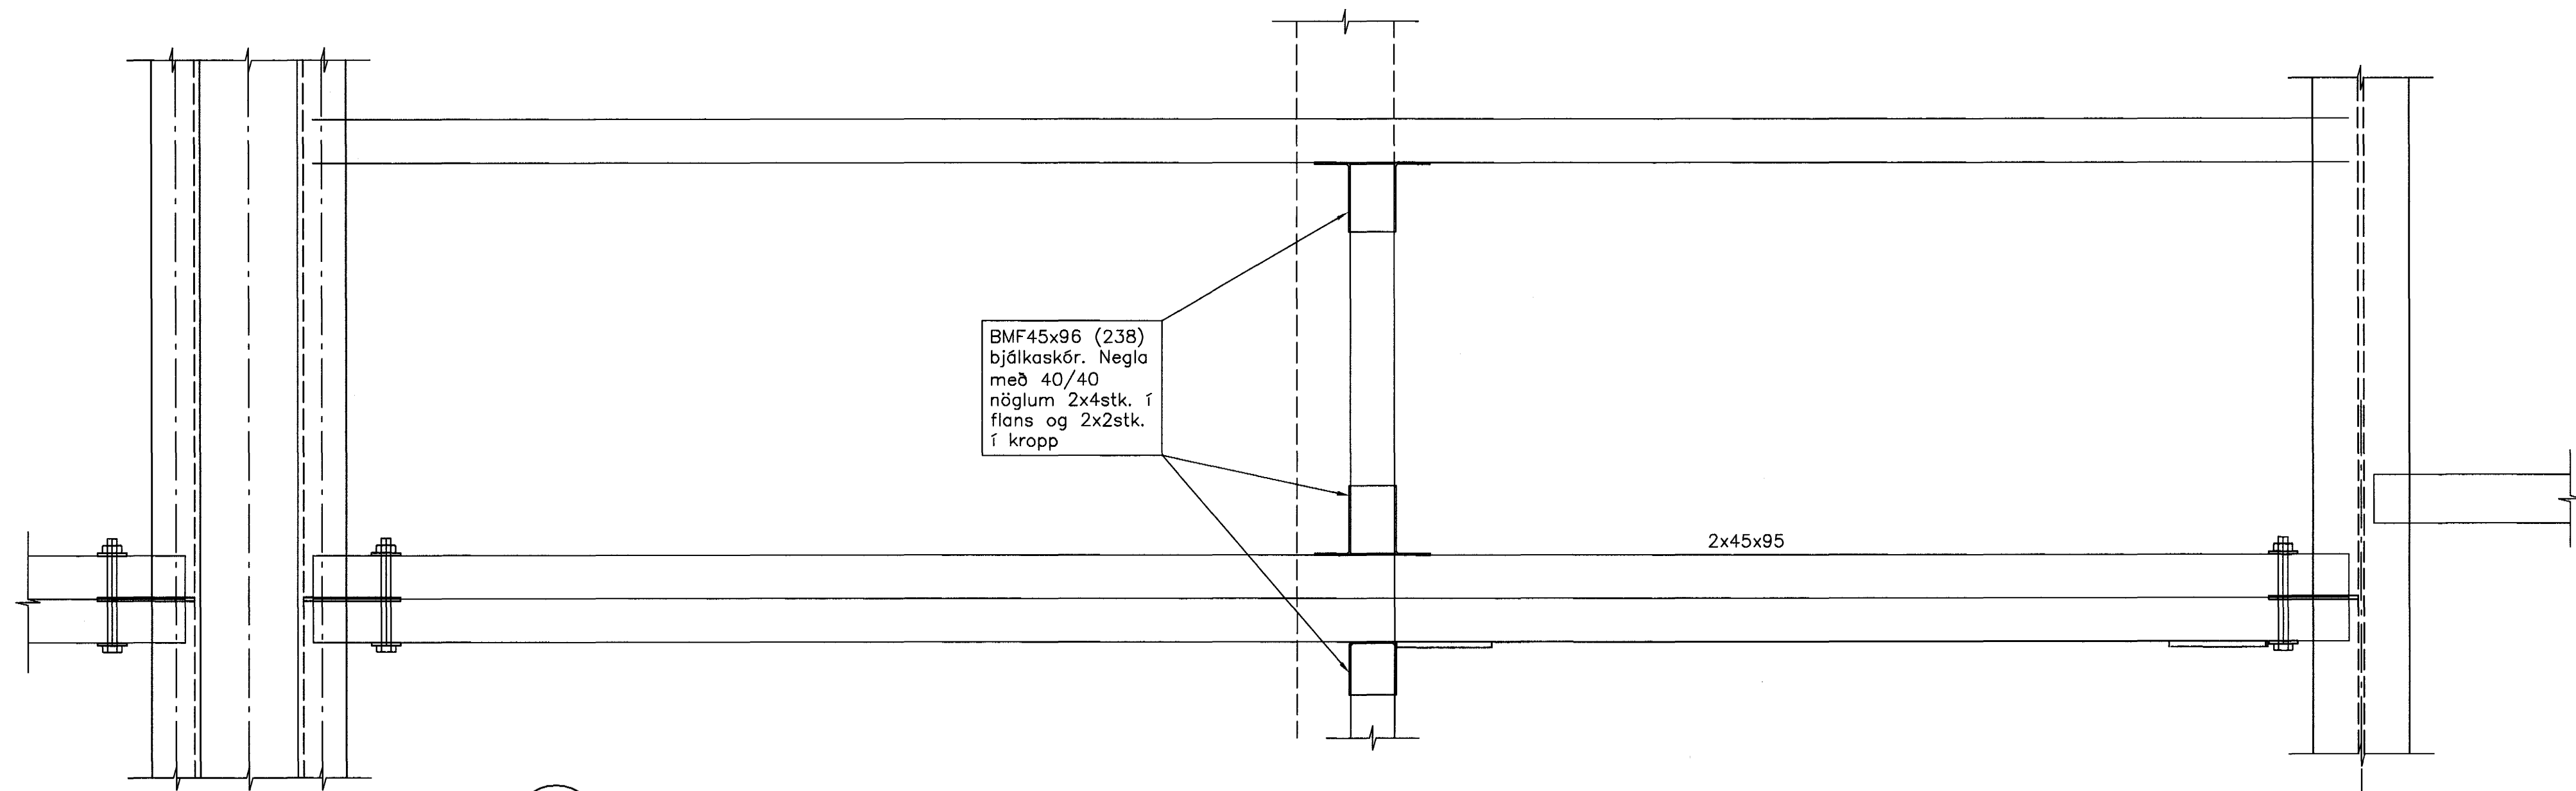

1 SNID
M.1:5

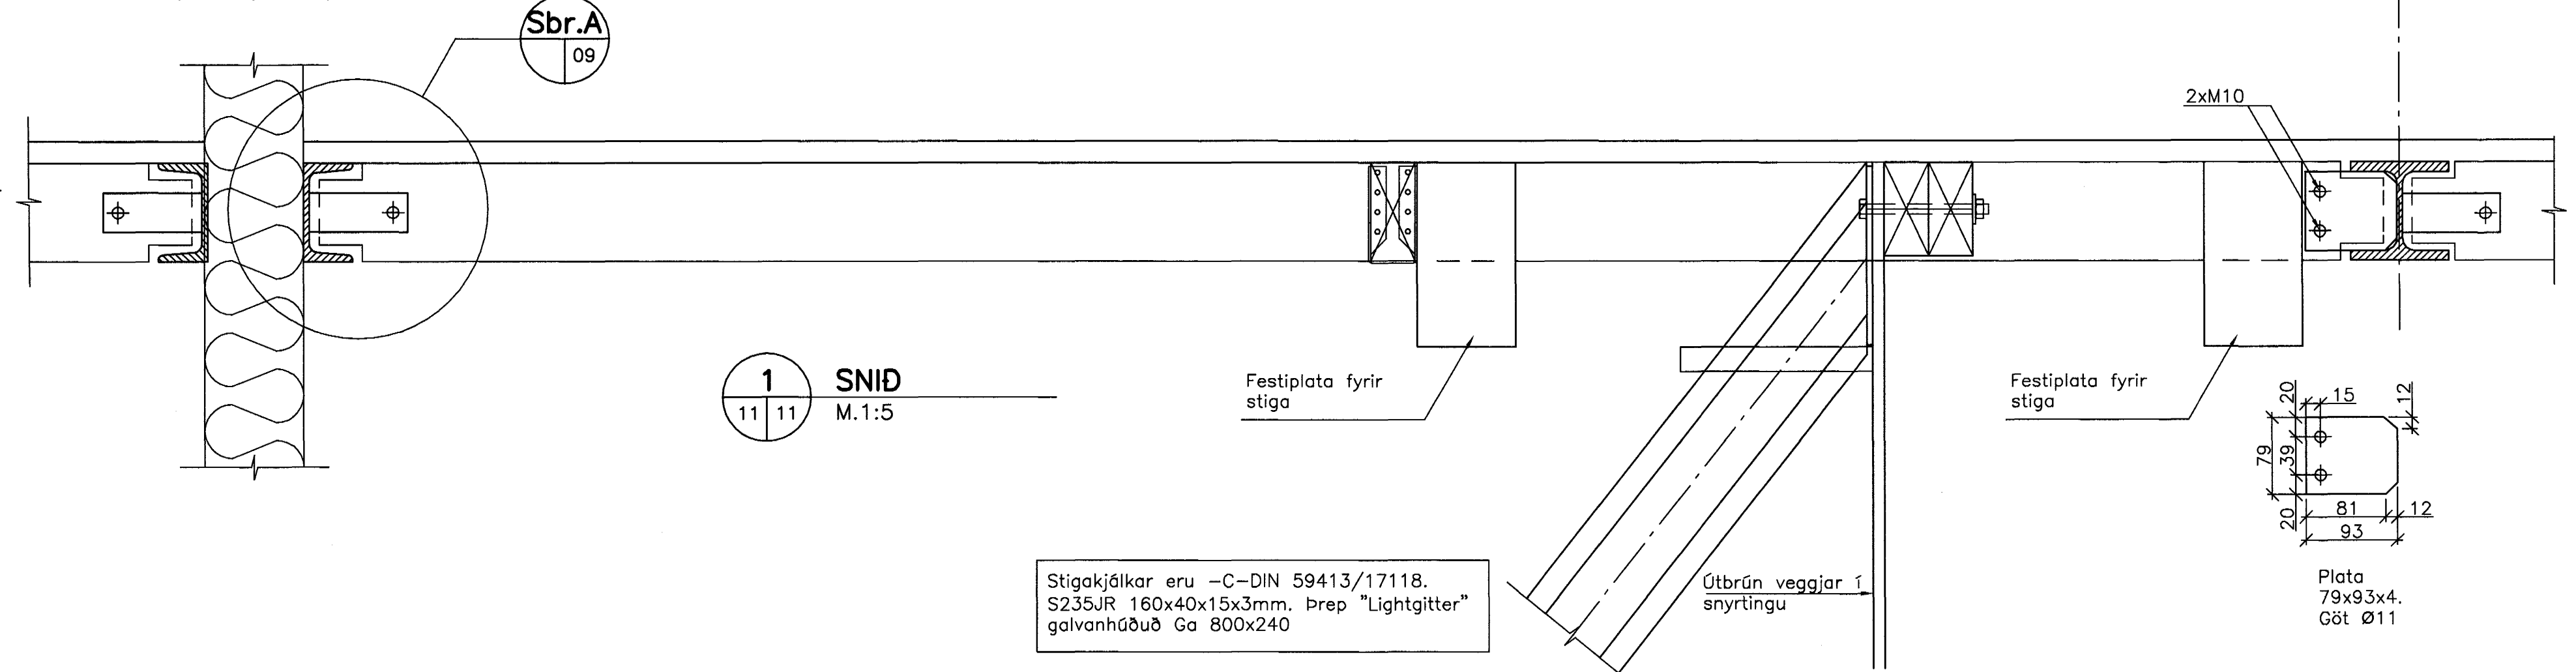

Stigakjálkar eru -C-DIN 59413/17118.
S235JR 160x40x15x3mm. Þrep "Lightgitter"
galvanhúðuð Ga 800x240

Plata
79x93x4.
G6t Ø11

Br. Daga. EMI breytingar. Hannað Athugað
Samb. *Ólafur Adalsteinsson* kl. 046548-2979

Sampykkt þann
17 NOV. 2004
Byggingafultrúðinn í Hafnartröð
Fh. Sigurbjartur Halldórsson

EYRARTRÖÐ 3
HAFNARFJÖRDUR
MILLIPALLAR - STIGAR
GRUNNMYND, SNID OG SÉRMYNDIR

Hannað ÓA Athugað M. M.1:20, 1:5
Samb. ÓLAFAR ADALSTEINSSON kl. 040548-2979
Daga, Sept. 2004 Nr. **100-B-11**