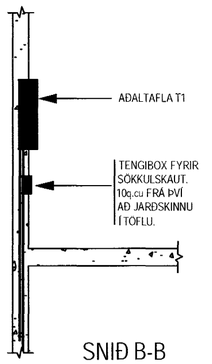


SNIÐ B-B

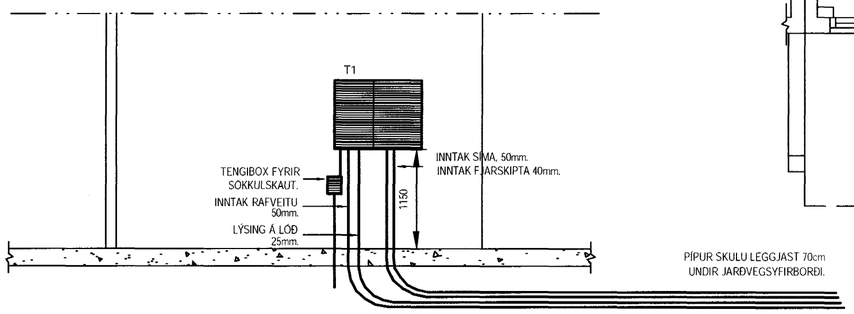


SNIÐ A-A

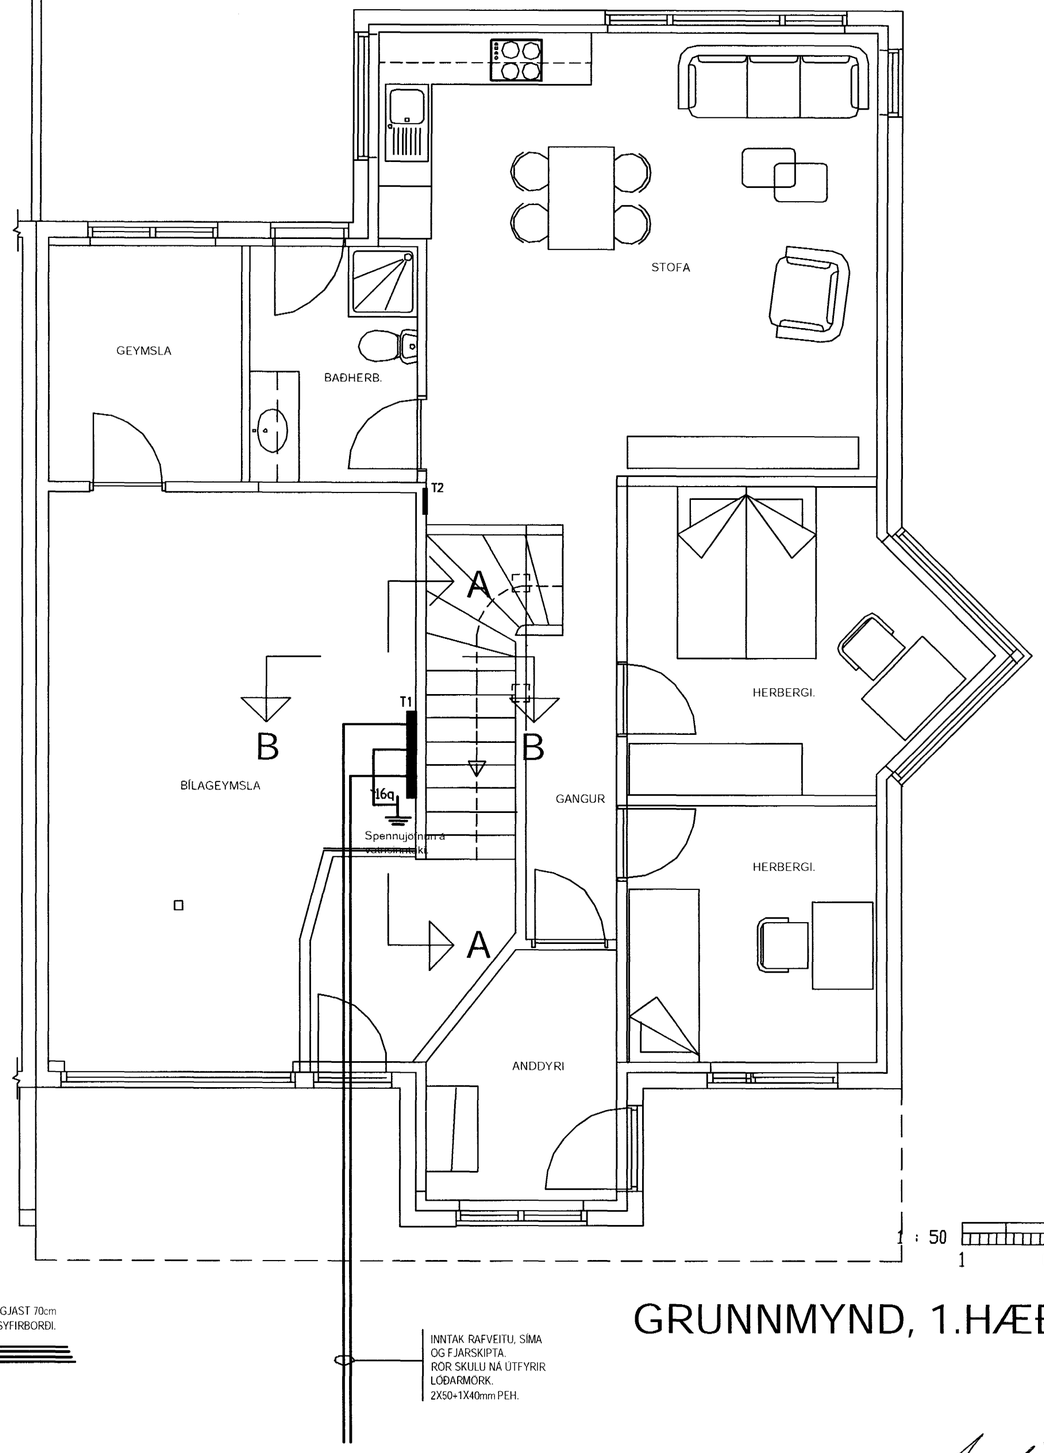


Samþykkt þann
16 NOV. 2004
Byggingafulltrúinn í Hafnarfirði
F.h. Sigurbjartur Halldórsson

1 : 50
1 0 1 2 3 4 5 m

# GRUNNMYND, 1.HÆÐ

ÓLAFUR GÍSLI BALDURSSON
KT.:240563-5689

| ÚTG. | DAGS. | | TEIKN. | BREYTT | YFIRF. | SAMÞ. |
|---|---|---|---|---|---|---|
| | | | | | | |

| | |
|---|---|
| HANNAÐ | Ó.G.B. |
| TEIKNAÐ | Ó.G.B. |
| YFIRF. | |
| SAMÞ. | |
| DAGS. | 10.06.2004 |
| VERKNR. | |
| TEIKN. NR. | 3 |

umsjá ehf
RAFTEIKNISTOFA
GARÐAFLÖT 15, 210 GARÐABÆ
GSM: 820-7560

SVÖLUÁS 5, HAFNARFIRÐI

RAFLAGNIR
GRUNNMYND OG SNIÐ.

ÚTG.

10.06.2004 13:29:49