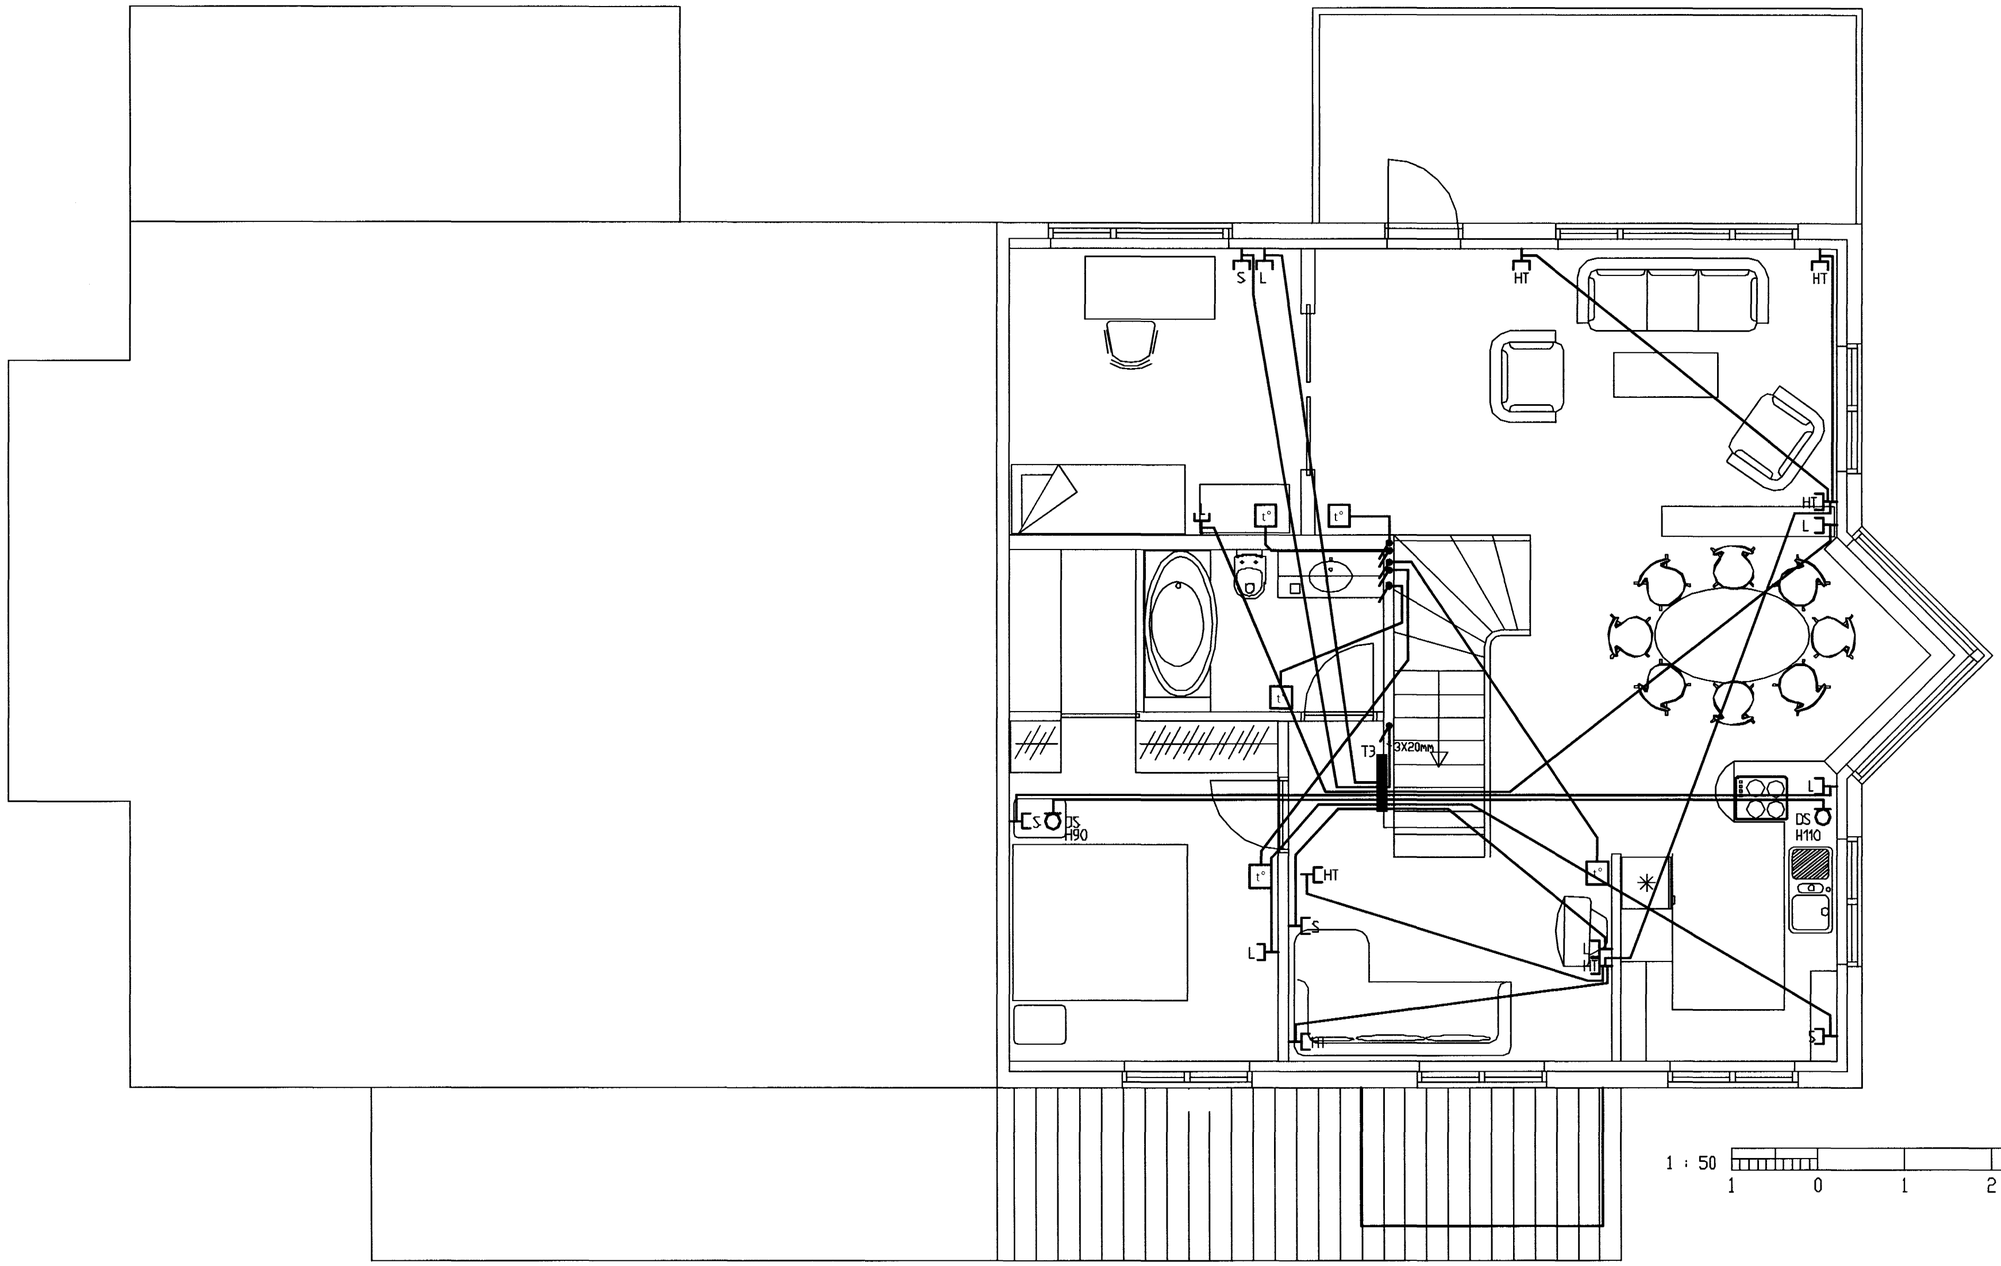

Samþykkt þann

16 NOV. 2004

Byggingafulltrúinn í Hafnarfirði
F.h. Sigurbjartur Halldórsson

1 : 50

1 0 1 2 3 4 5 m

ÓLAFUR GÍSLI BALDURSSON
KT.:240563-5689

	ÚTG.	DAGS.		TEIKN.	BREYTT	YFIRF.	SAMÞ.

HANNAÐ	Ó.G.B.
TEIKNAÐ	Ó.G.B.
DAGS.	10.06.2004
VERKNR.	
TEIKN. NR.	7

umsjá ehf
RAFTEIKNISTOFA
GARÐAFLÖT 15, 210 GARÐABÆ
GSM: 820-7560

SVÖLUÁS 5, HAFNARFIRÐI

RAFLAGNIR
SMÁSPENNA, 2.HÆÐ

ÚTG.

10.06.2004 13:36:48