


ALLAR MÁLSETNINGAR ERU FRÁ YTRI BRUN SÖKKLA. Allar málsetningar endurskoðist miðað við þau hreinlætistöki sem valin verða.

Sjá skýringar á teikningu S-1.
Sjá sökkla teikningu.
Sjá gólfhitalög.
Sjá neysluvatnslögn.

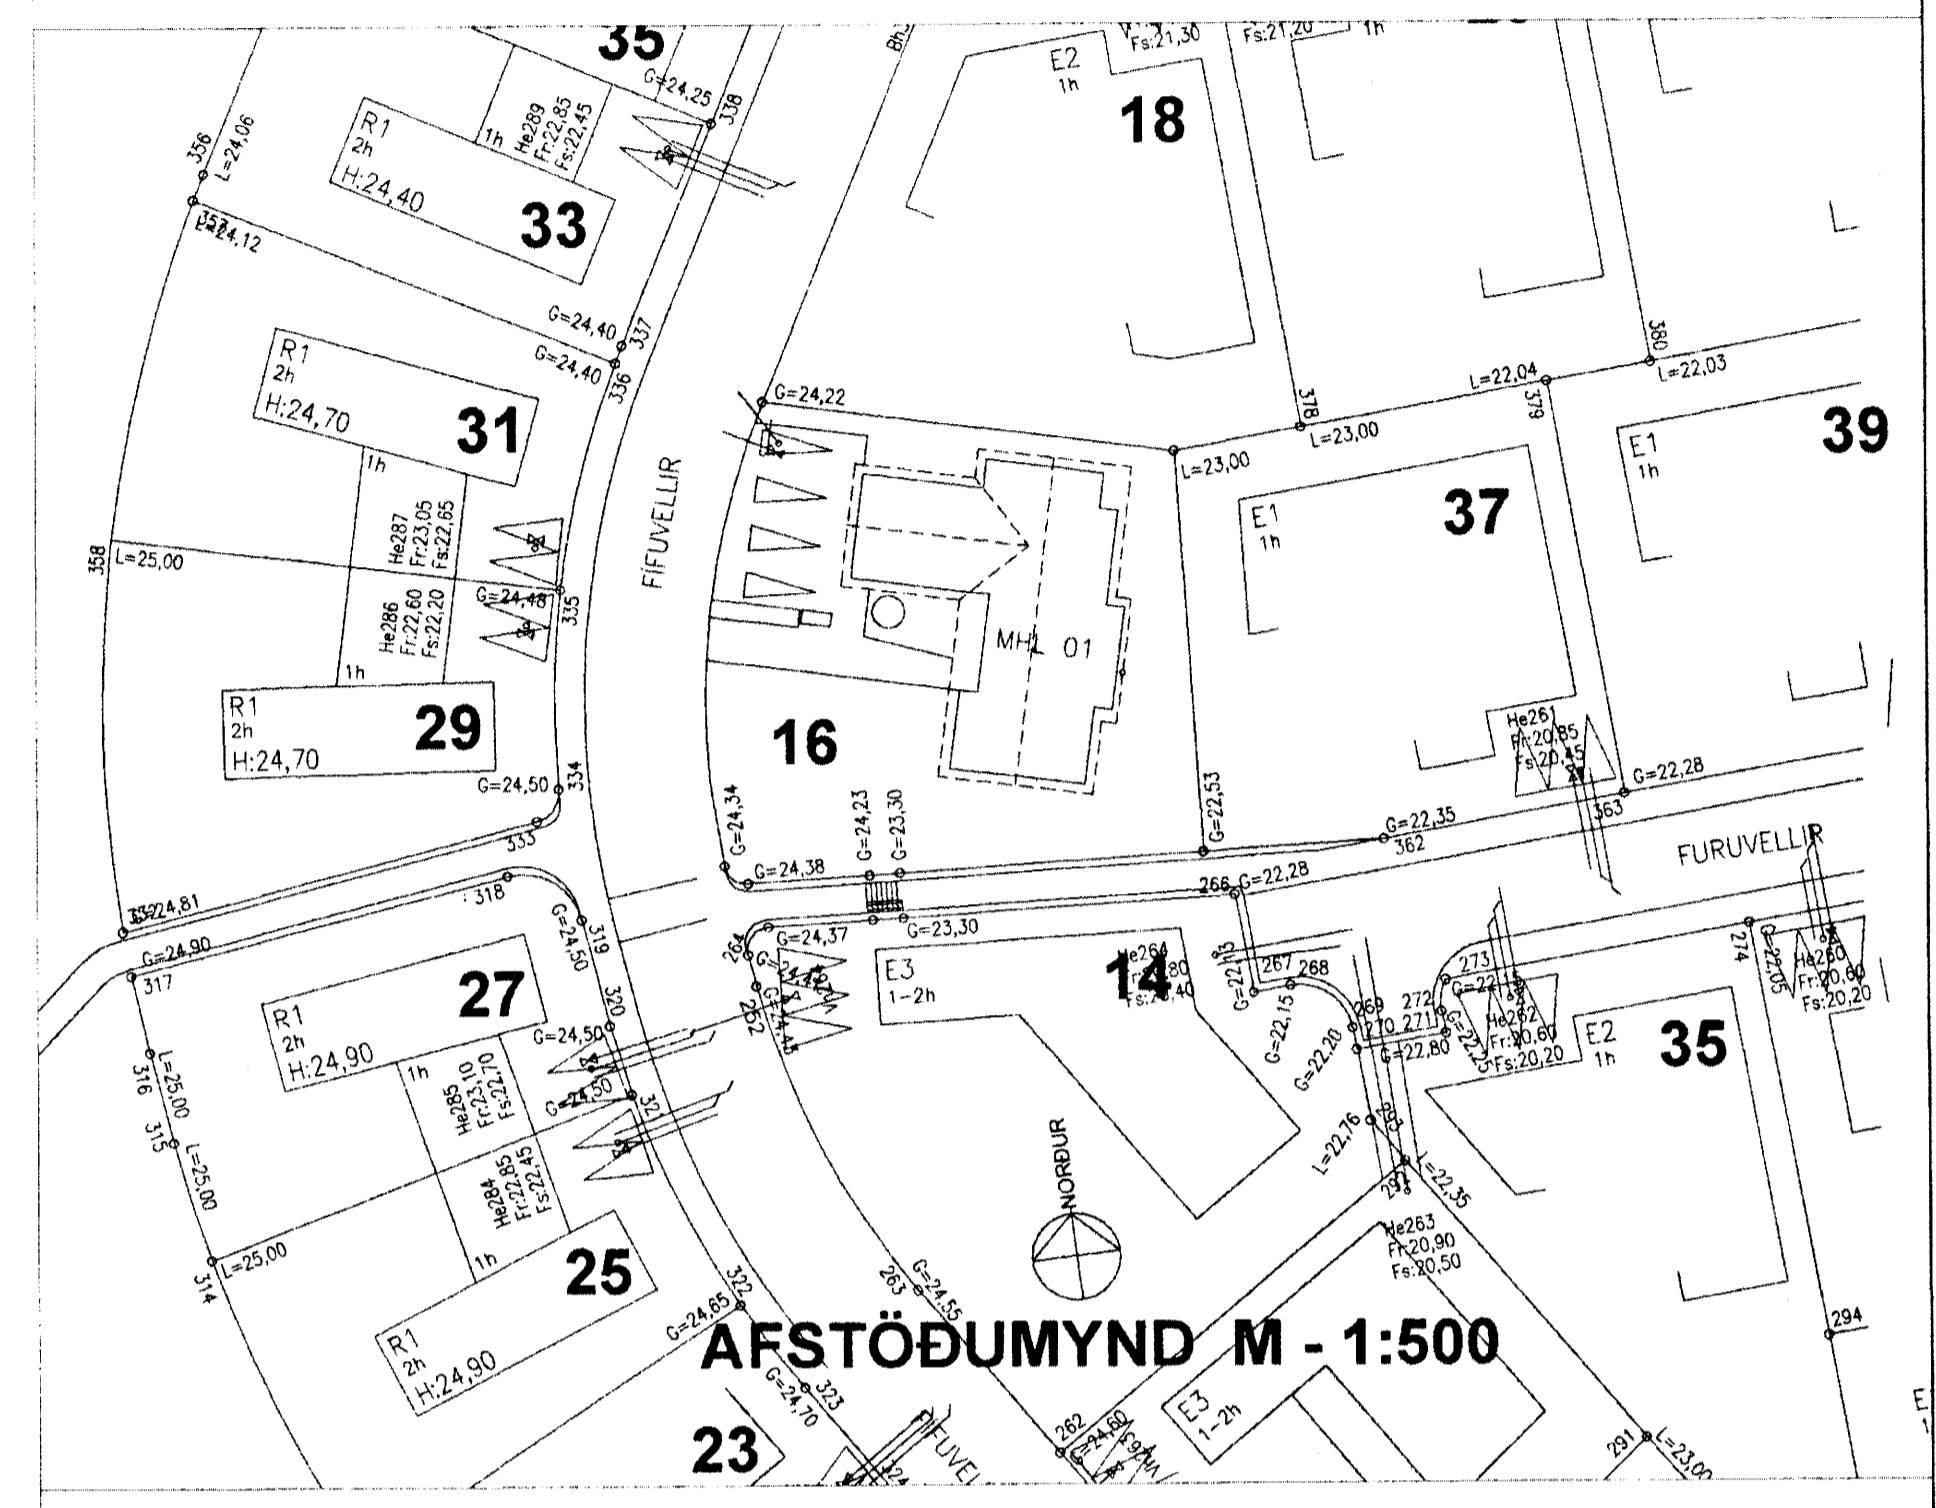

AFSTÖÐUMYND M - 1:500

Samþykkt þann
16 NOV. 2004
Byggingafræðingur í Hafnarfirði
F.h. Sigurbjartur Halldórsson

FÍFVELLIR 16. HAFNARFJÖRÐUR.
GRUNNMYND AFSTÖÐUMYND
FRÆNNISLAGNIR Í GRUNNI. L-I.

TEIKNISTOFA
STRANDGÖTU 28 220 HAFNARFJÖRÐUR
S. 896 4005/555 4270 NETT.SYSVEI@HOTMAIL.COM KT.151247-2059