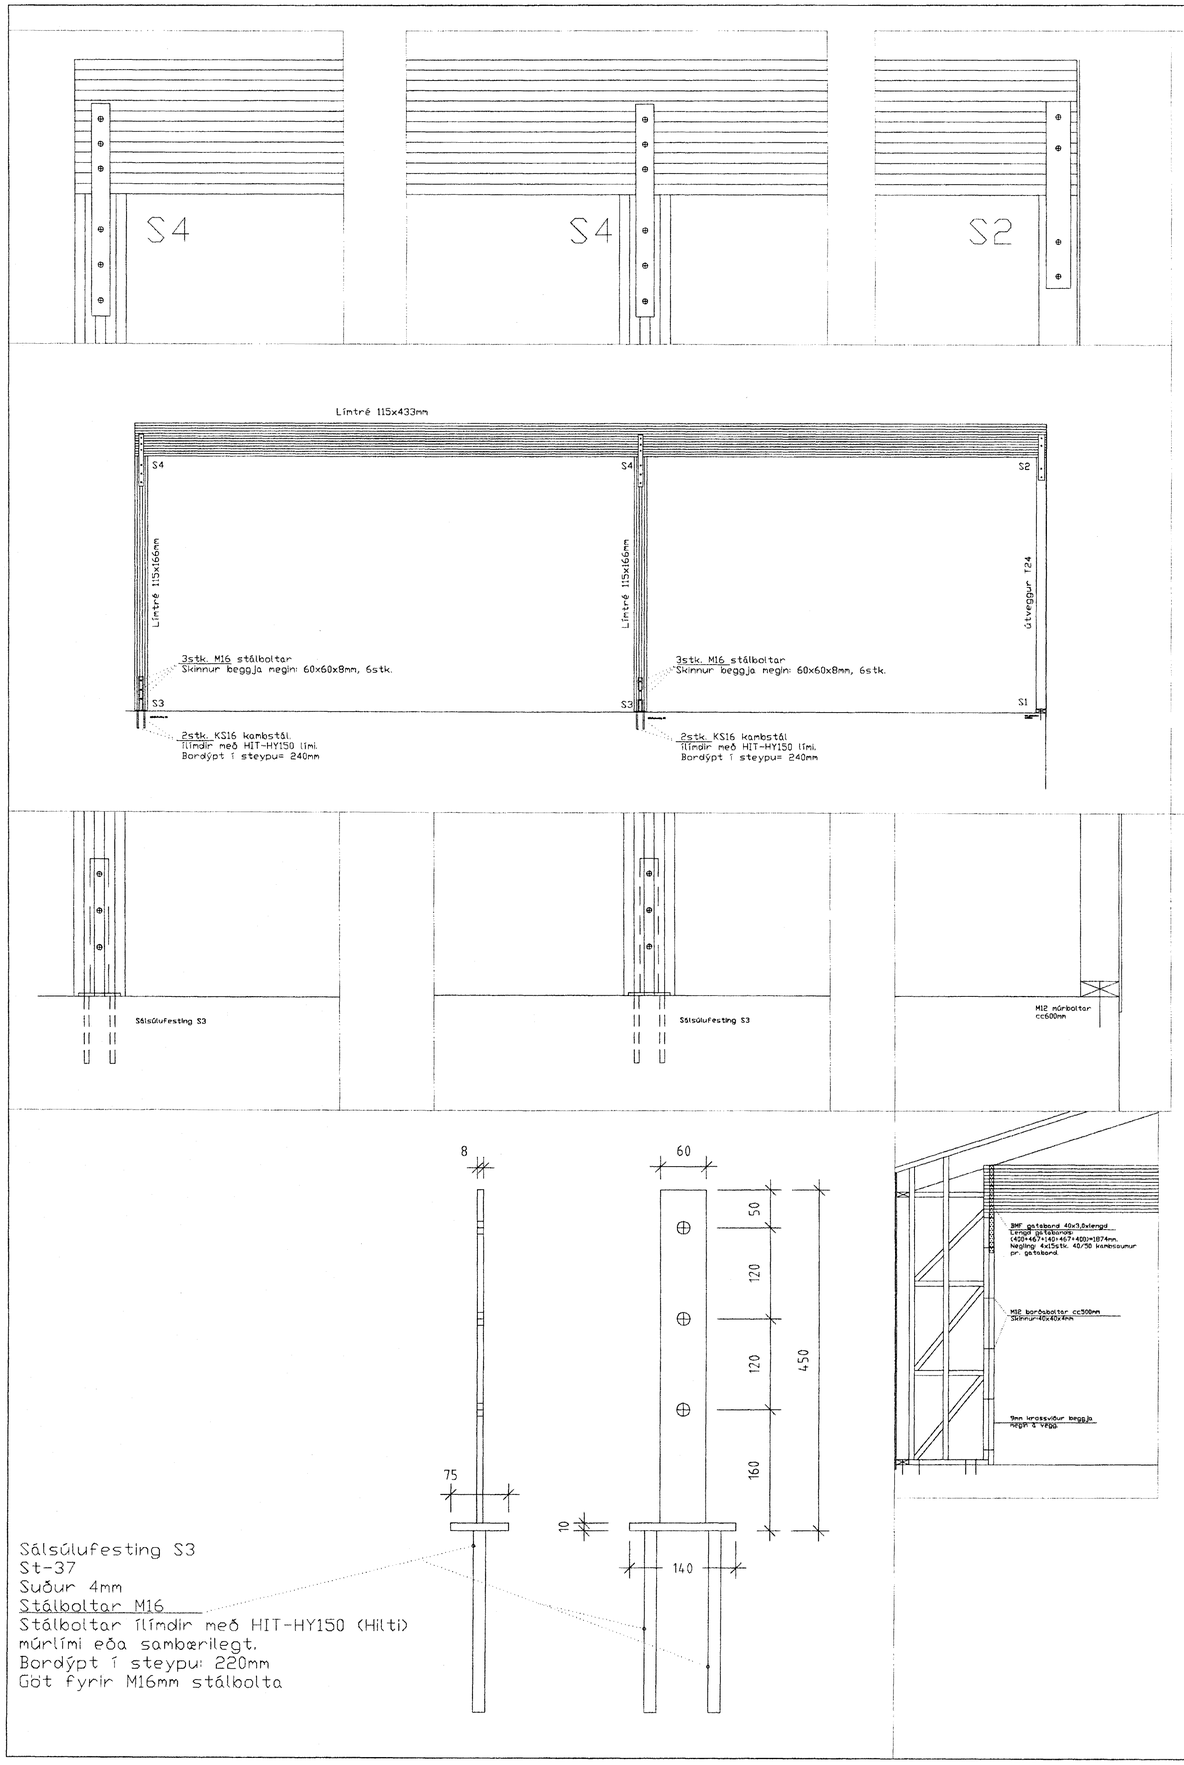

Sálsúlufesting S3
St-37
Suður 4mm
Stálboltar M16
Stálboltar ílímdir með HIT-HY150 (Hilti)
múrlími eða sambærilegt.
Bordýpt í steypu: 220mm
Göt fyrir M16mm stálbolta

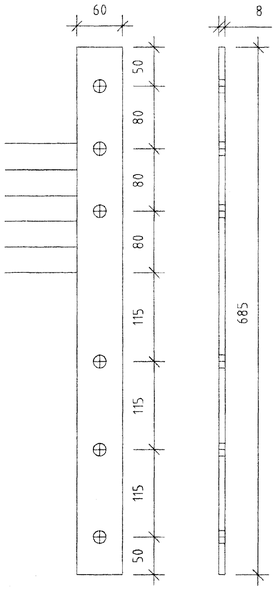

S4
Flatjárn beggja
megin sperru.
St-37
Göt fyrir M16mm stálbolta.

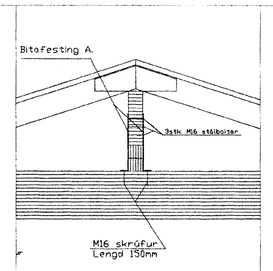

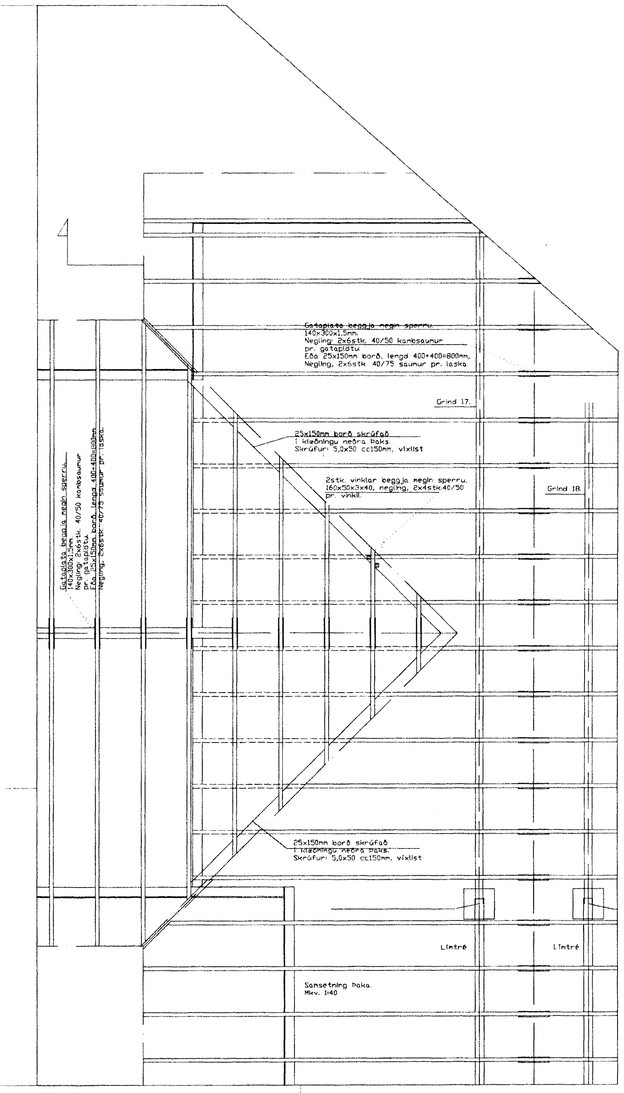

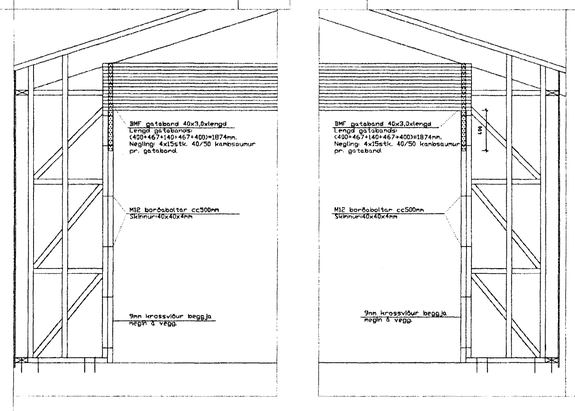

Bitafesting A
St-37
Göt fyrir 16mm bolta
Gat fyrir kambsaum 40/50

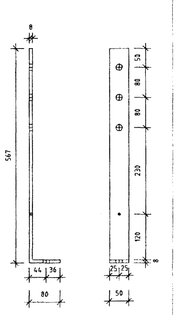

Samþykkt þann
16 NOV. 2004
Byggingafulltrúinn í Hafnarfirði
F.h. Sigurbjartur Halldórsson

FÍFUVELLIR 16. HAFNARFJÖRÐUR.

ÚTVEGGJAGRINDUR / SPERRUR
SNIÐMYNDIR

B-4

HANNAÐ : . SK TEIKNAÐ : . SK DAGS : 2004.07.06 MKV : 1:50 1:10 VERKN : .

28.10.2004

TEIKNISTOFA

SVEINN KARLSSON TÆKNIFRÆÐINGUR FTFÍ
STRANDGÖTU 28 220 HAFNARFJÖRÐUR
S.896 4005/555 4270 NETF.SVKSVEINN@HOTMAIL.COM KT.131247-2069