Ólafur Gísli Baldursson
Garðaflöt 15, 210 Garðabæ
Kt. 240563-5689

Ólafur G. Baldursson

GANGA SKAL FRÁ SÖKKULSKAUTI SAMKVÆMT TÆKNILEGUM TENGISKILMÁLUM R.R.

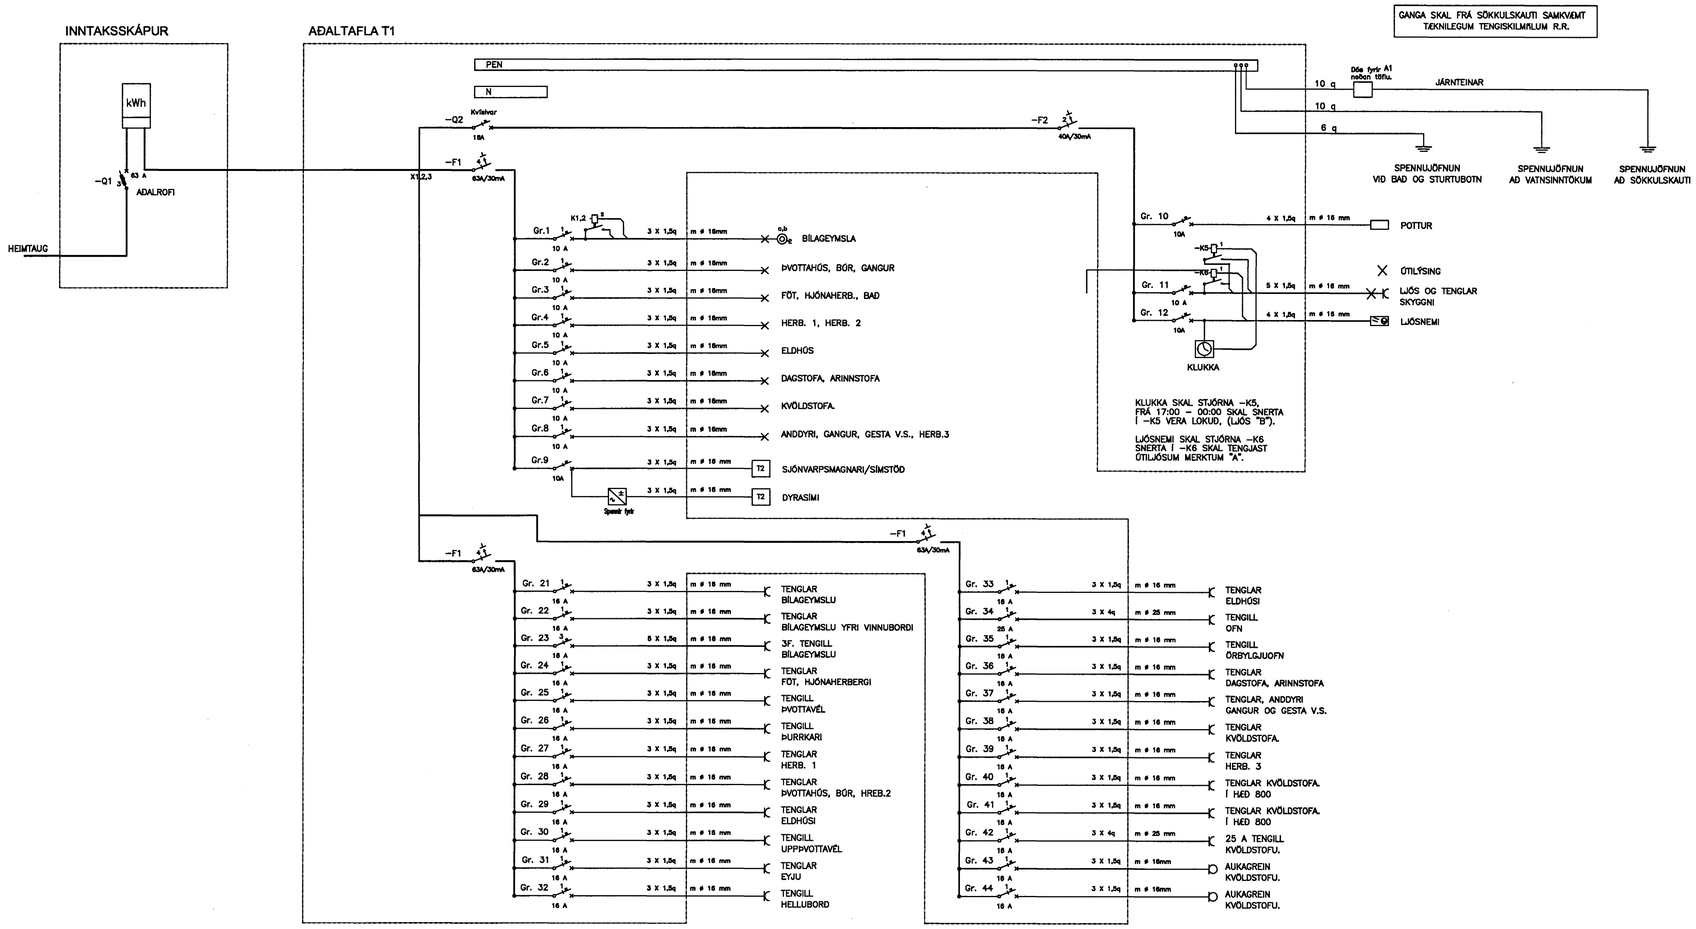

Samþykkt þann
16 NÓV. 2004
Byggingafulltrúinn í Hafnarfirði
F.h. Sigurbjartur Halldórsson

1 : 50
1 0 1 2 3 4 5 m

HANNAÐ	Ó.G.B.
TEIKNAÐ	Ó.G.B.
YFIRF.	
SAMÞ.	
DAGS:	22.06.2004
VERKNR:	
TEIKN. NR.	4-04

umsjá ehf
RAFTEIKNISTOFA
GARÐAFLÖT 15 SÍMI: 820-7560
210 GARÐABÆ SÍMI: 565-5801

FÍFUVELLIR 16
HAFNARFIRÐI

TÖFLUTEIKNING

ÚTG.