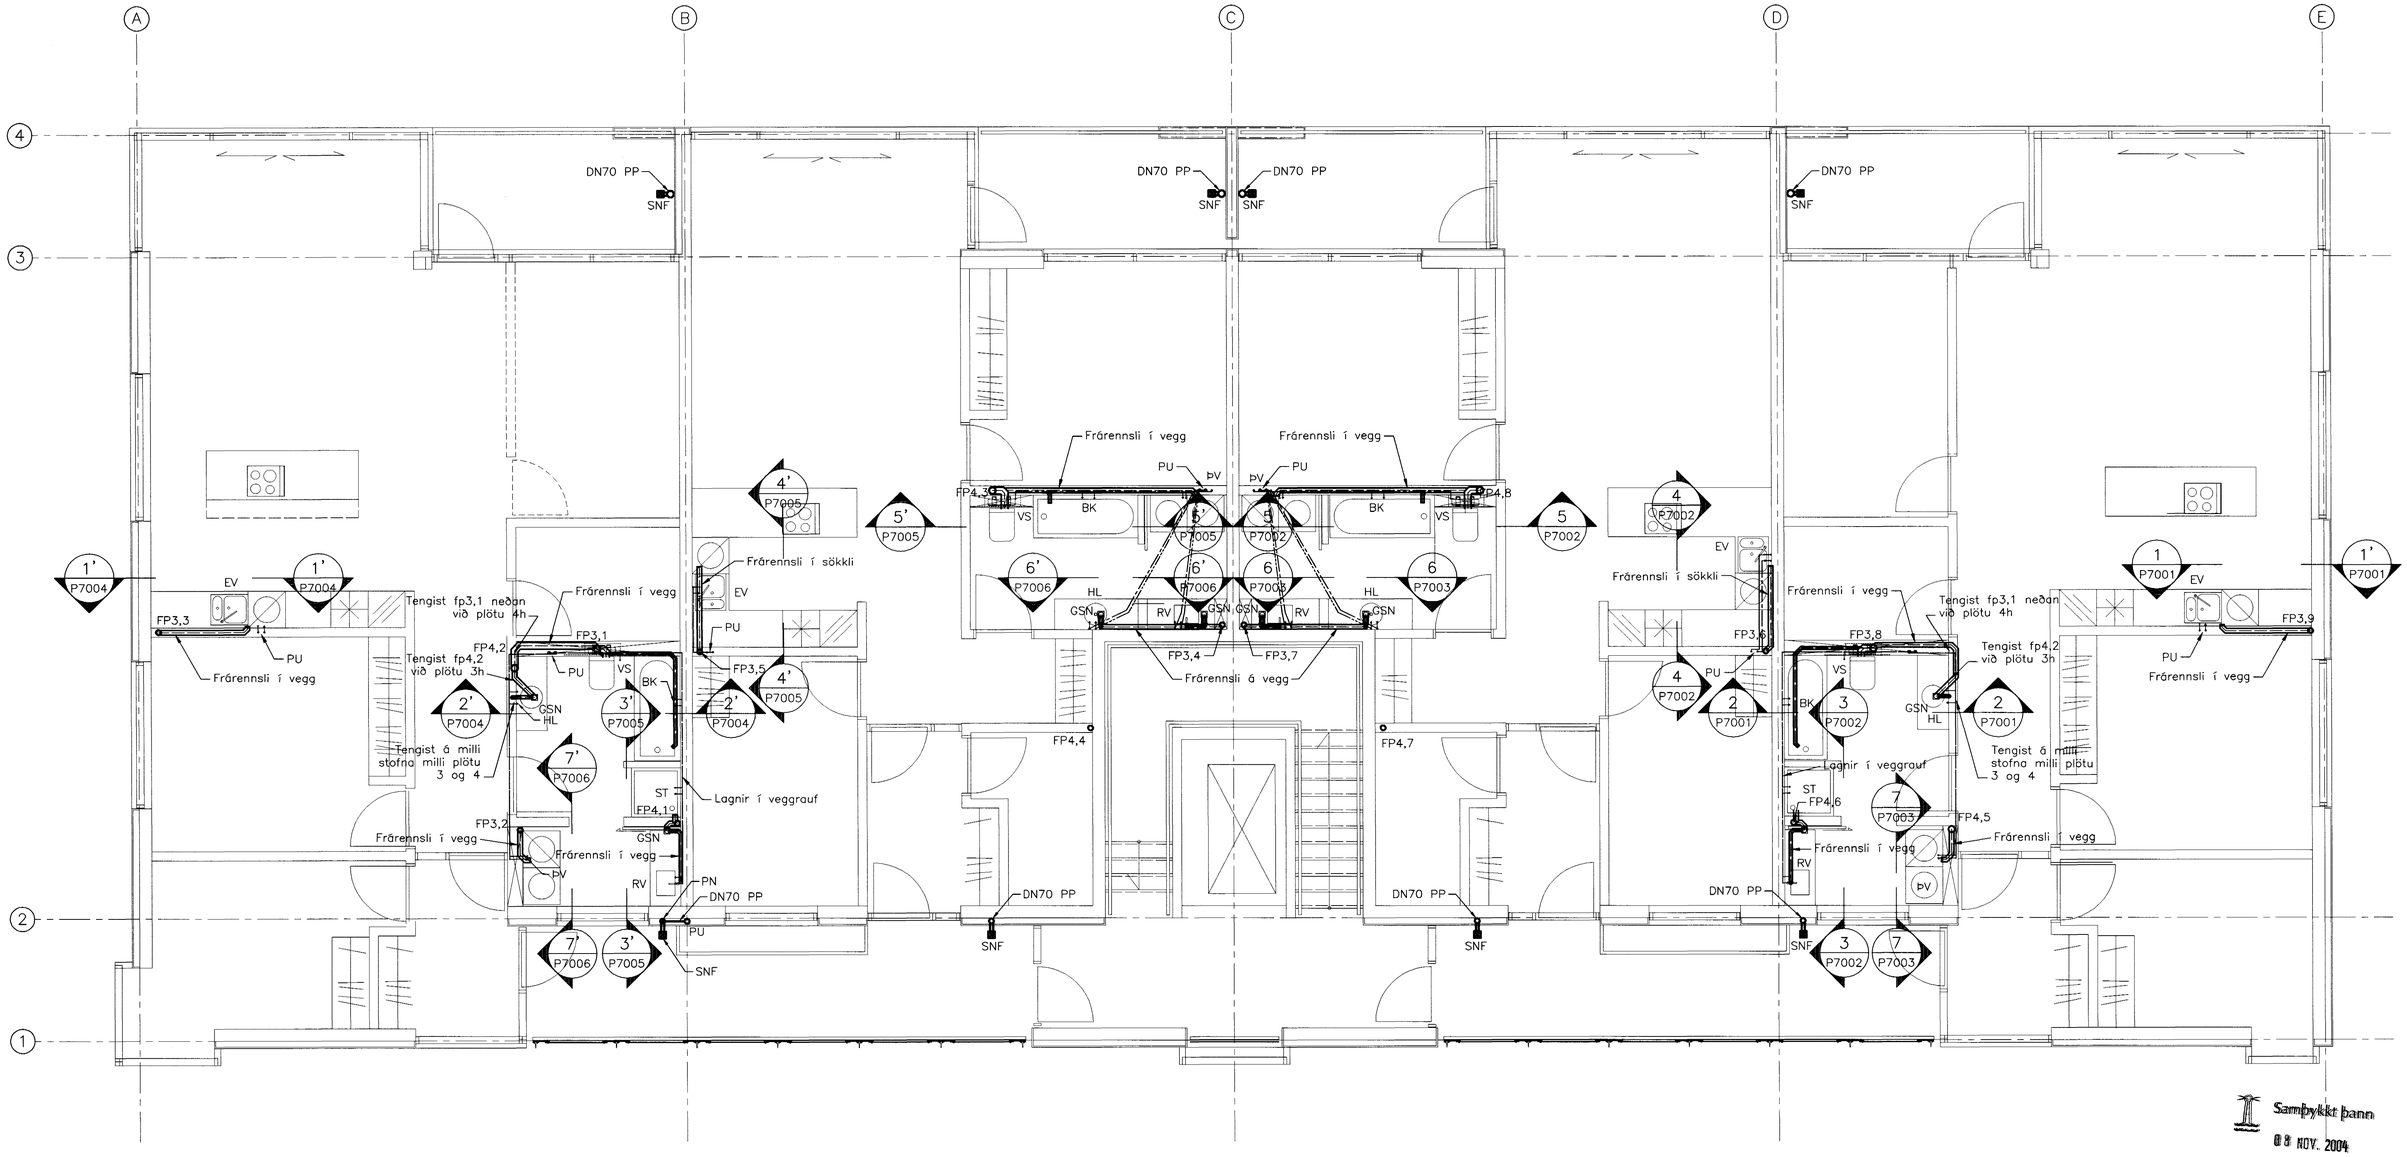

Samþykkt þann
08 NOV. 2004
Byggingafulltrúinn í Hafnarfirði
F.h. Sigurbjartur Halldórsson

T.ark
Yfirfarinn og samræmdur uppdráttur, sbr. gr. 17.2 og 19.2 í byggingarreglugerð

						HANNAÐ:	UBJ
						TEIKNAÐ:	UBJ
						YFIRFARIÐ:	HH
A	19.10.'04	Þakniðurföll og færsla á frárennsli við snið 5 og 5'	HH	UBJ	PG	SAMÞYKKT:	PG
ÚTG.	DAGS.	EDLI BREYTINGAR	TEIKNAÐ	YFIRF.	SAMÞ.	KVARÐI:	1:50
SAMÞ.:		FRUMSTÆRÐ BLADS A1 – BLADSTÆRÐ A3, MINNKUN 1:2				SKRÁARHEITI:	F-30-01

FJARHITUN H/F
VERKFRÆÐISTOFA
BORGARTÚNI 17 – 105 REYKJAVÍK
SÍMI 562 8955 – FAX 562 8950
NETFANG: fjarhitun@fjarhitun.is
VEFSÍÐA: www.fjarhitun.is
KENNITALA: 700186-1649

LINNETSSTÍGUR 2, HAFNARFIRÐI

Lagnakerfi
Neyslu,– og fráveitukerfi
3. hæðar

DAGS.: 01.05.'04	VERK NR.: 5249	TEIKN.NR.: F-30-01