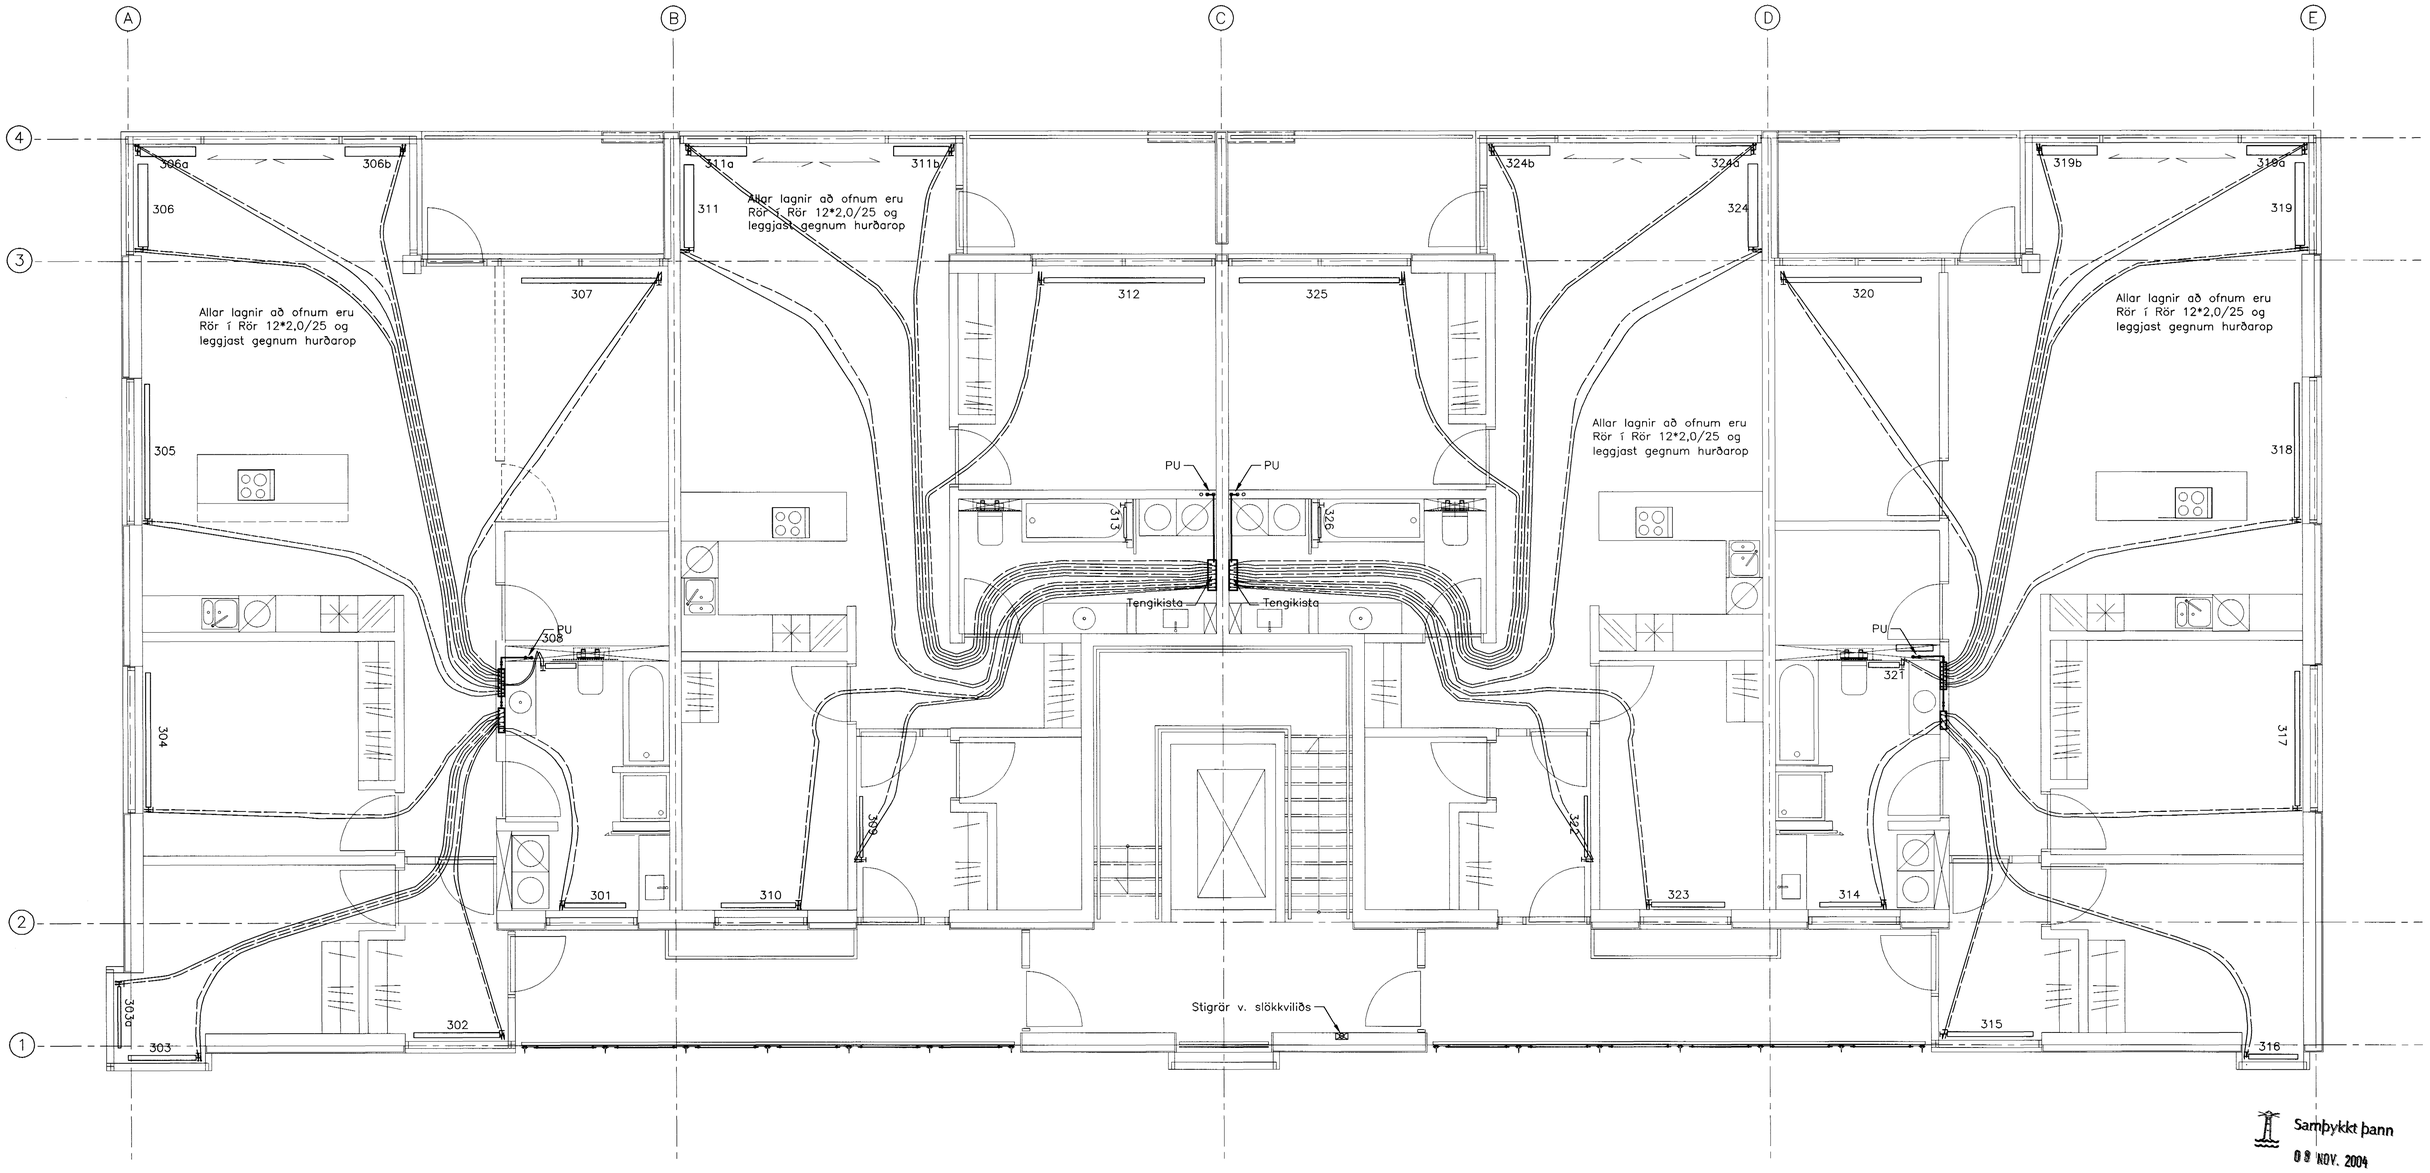

Samþykkt þann
08 NOV. 2004
Byggingafulltrúinn í Hafnarfirði
F.h. Sigurbjartur Halldórsson

T.ark
Yfirfarinn og samræmdur uppdráttur, sbr. gr. 2.2 og 19.2 í byggingarreglugerð

ÚTG.	DAGS.	EDLI BREYTINGAR	TEIKNAD	YFIRF.	SAMÞ.	
SAMÞ.:			FRUMSTÆRÐ BLAÐS A1 – BLAÐSTÆRÐ A3, MINNKUN 1:2			

HANNAÐ:	UBJ
TEIKNAÐ:	UBJ
YFIRFARIÐ:	
SAMÞYKKT:	
KVARÐI:	1:50
SKRÁARHEITI:	P–30–01

FJARHITUN H/F
VERKFRÆÐISTOFA
BORGARTÚNI 17 – 105 REYKJAVÍK
SÍMI 562 8955 – FAX 562 8950
NETFANG: fjarhitun@fjarhitun.is
VEFSÍÐA: www.fjarhitun.is
KENNITALA: 700186–1649

LINNETSSTÍGUR 2, HAFNARFIRÐI

Lagnakerfi
Hitakerfi
Ofnakerfi 3. hæðar

DAGS.: 01.05.'04	VERK NR.: 5249	TEIKN.NR.: P–30–01