



GRUNNMYND  
1:20

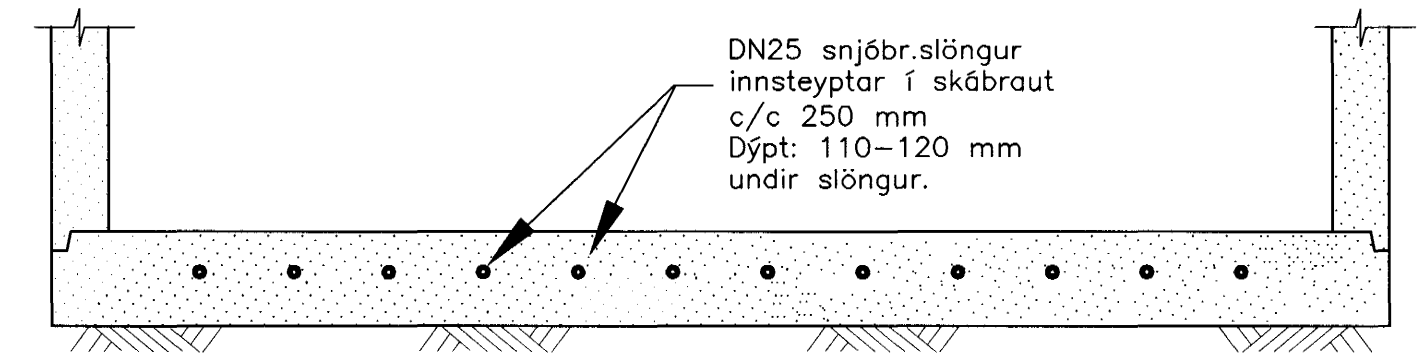

1 SNID  
50-01 1:20

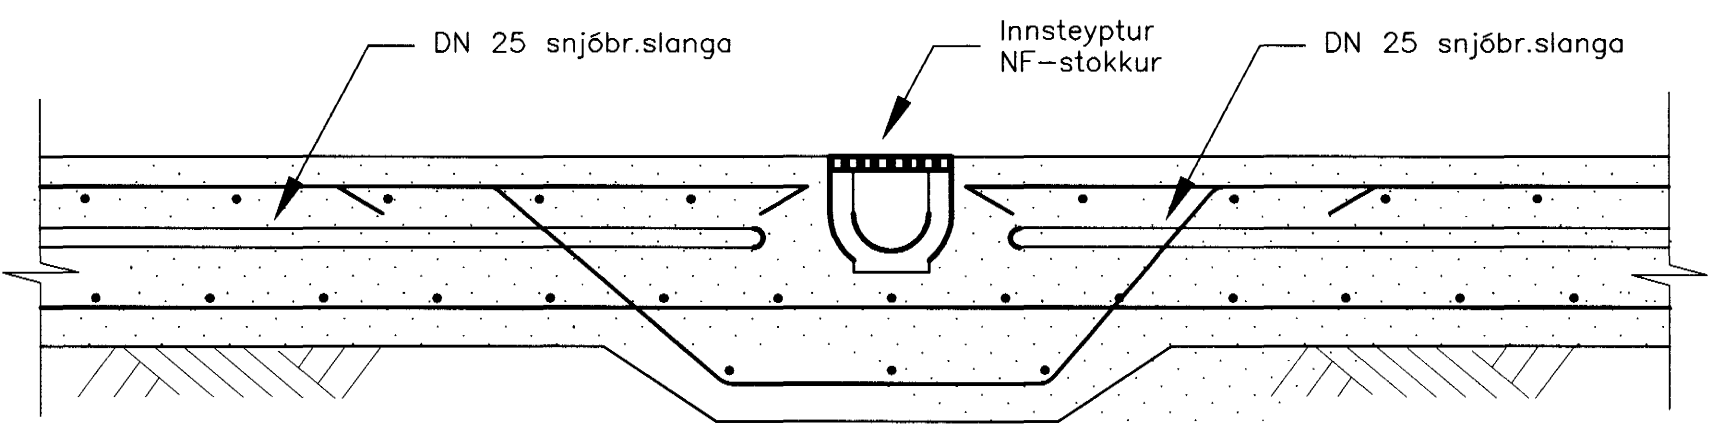

2 SNID  
50-01 1:10

Samþykkt þann  
08 NOV. 2004  
Byggingafræðingur í Hafnarfirði  
Eh. Sigurbjartur Halldórsson

Tark  
Yfirfarinn og samráðgjafi uppdráttur, sbr.  
mál 2 og 19.2 í byggingafræðingur  
Eh. Sigurbjartur Halldórsson

						HANNAÐ: HH	<p><b>FJARHITUN H/F</b> VERKFRÆÐISTOFA</p> <p>BORGARTÓNI 17 - 105 REYKJAVÍK SÍMI 562 8955 - FAX 562 8950 NETFANG: fjarhitun@fjarhitun.is VEFSÍÐA: www.fjarhitun.is KENNITALA: 700186-1649</p>	LINNETSSTÍGUR 2, HAFNARFIRÐI	
						TEIKNAD: HH		Lagnakerfi	
						YFIRFARID: <i>U.S.</i> PG		Hitakerfi	
						SAMÞYKKT: <i>PG</i>		Snjóbræðsla, sérmyndir	
ÖT.G.	DAGS.	EDLI BREYTINGAR	TEIKNAD	YFIRF.	SAMP.	KVARDI: 1:10	DAGS.: 15.09.04	VERK NR.: 5249	TEIKN.NR.: P-60-01
SAMP.: <i>[Signature]</i>		210259-2529	FRUMSTÆRD BLADS A1 - BLADSTÆRD A3, MINNKUN 1:2		SKRÁARHEITI: P-50-01				