


1 SNID
2001 1:20
3001

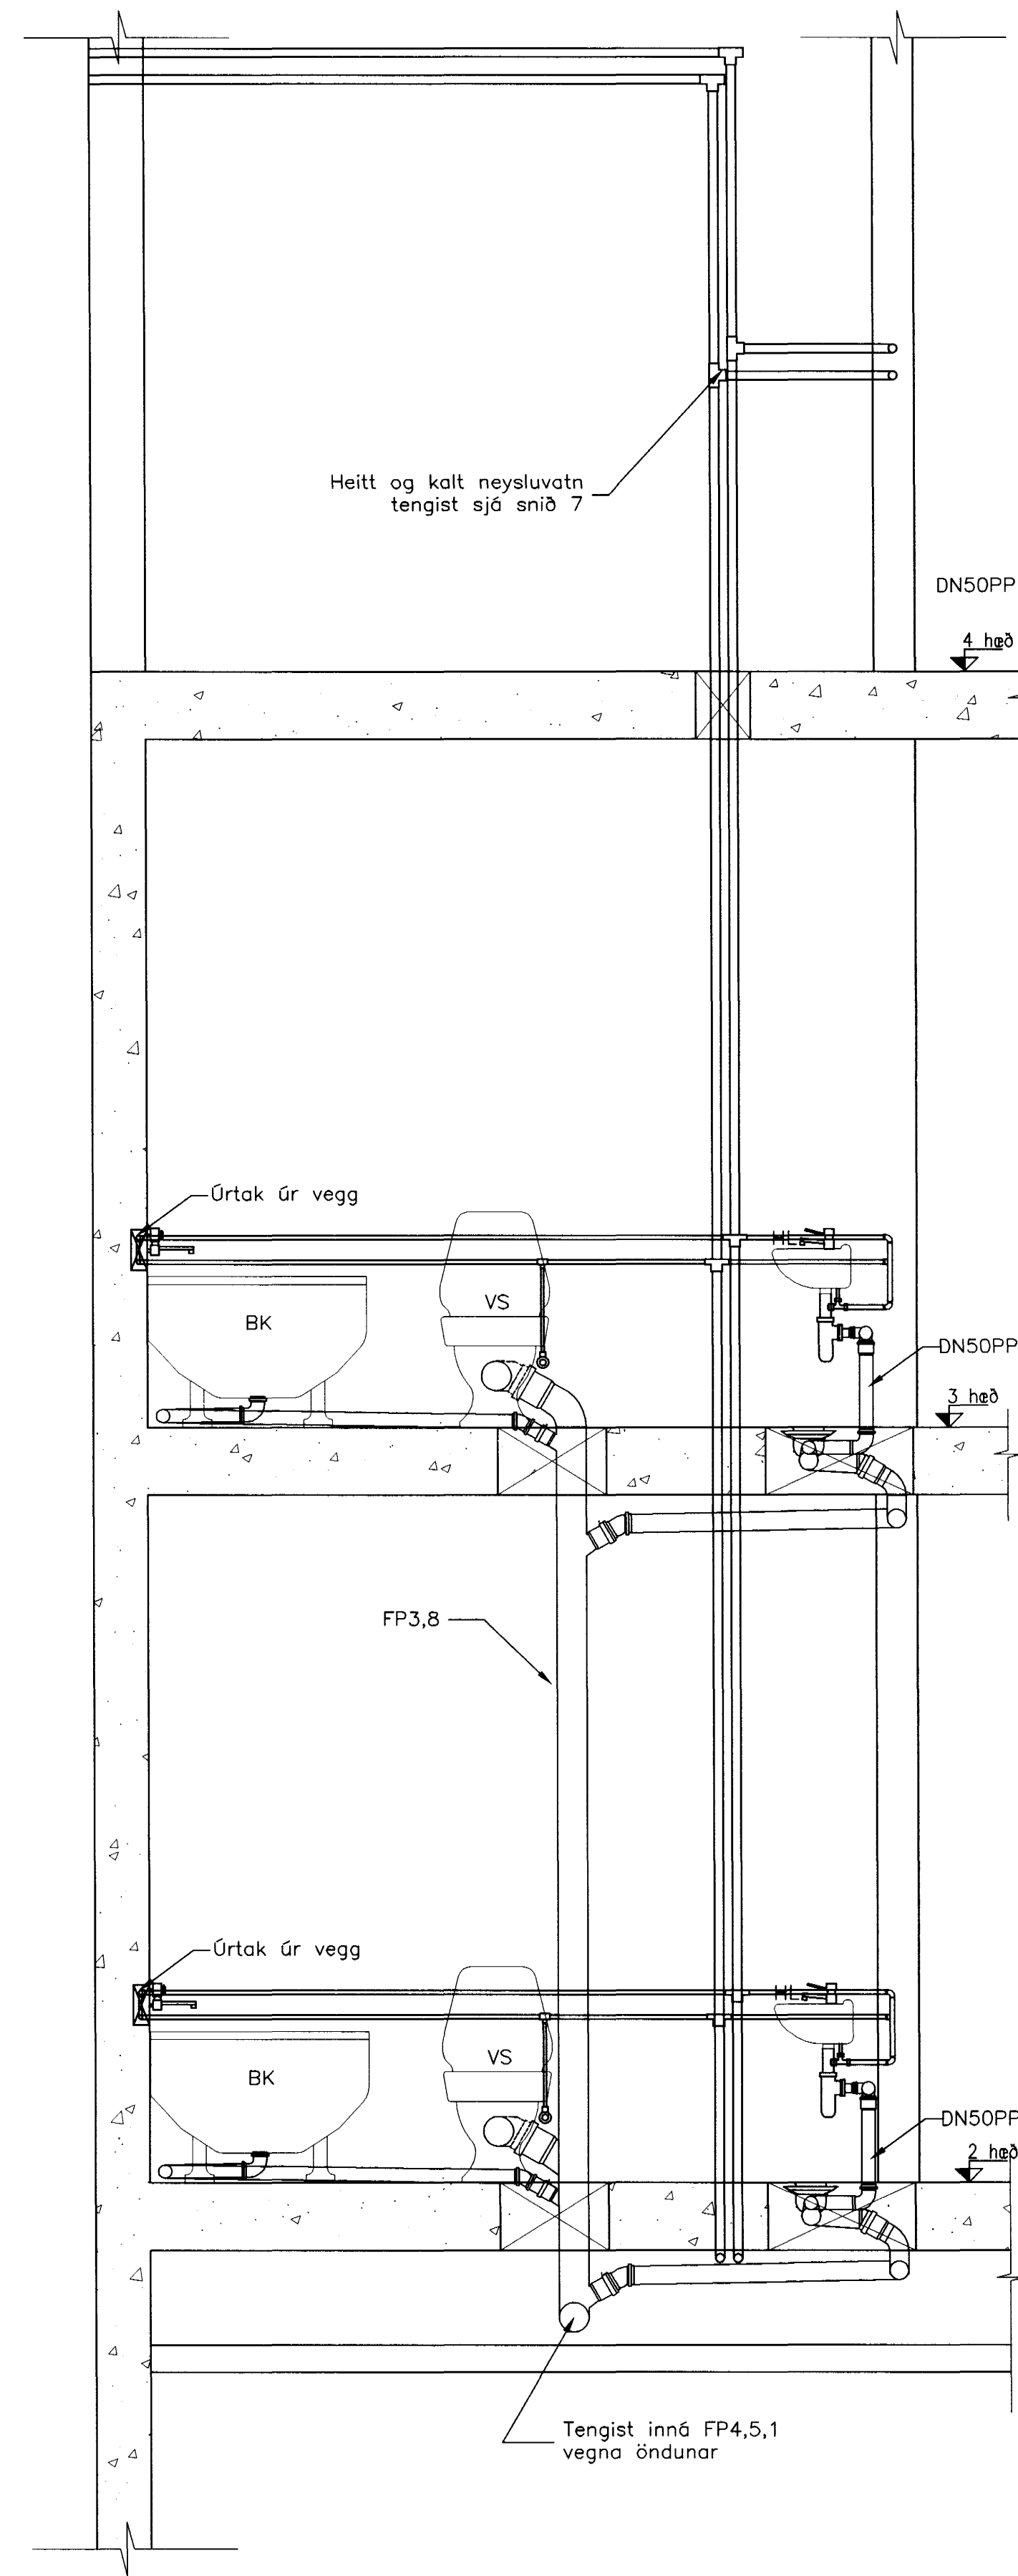

2 SNID
2001 1:20
3001

Samþykkt þann
08 NOV. 2004
Byggingafulltrúinn í Hafnarfirði
F.h. Sigurbjartur Halldórsson

Tark
Yfirráð og samræmdur uppdráttur, sbr.
gr. 2 og 19.2 í byggingarráðgjafi

ÚTG.	DAGS.	EDLI BREYTINGAR	TEIKNAD	YFIRF.	SAMP.	HANNAÐ: UBJ	<p>FJARHITUN H/F VERKFRÆÐISTOFA BORGARTÚNI 17 - 105 REYKJAVÍK SÍMI 562 8955 - FAX 562 8950 NETFANG: fjarhitun@fjarhitun.is VEFSÍÐA: www.fjarhitun.is KENNITALA: 700186-1649</p>	<p>LINNETSSTÍGUR 2, HAFNARFIRÐI</p> <p>Lagnakerfi: Snið 1-2 og 7 Frárennsli og neysluvatn Almennt snið og ósýnd 1-4. hæðar</p>	
						TEIKNAD: UBJ			
						YFIRFARID: <i>HH</i>			
						SAMPYKKT: <i>PC</i>			
SAMP: <i>Heit</i>						KVARDI: 1:20	<p>DAGS.: 15.06.'04</p>	<p>VERK NR.: 5249</p>	<p>TEIKN.NR.: P-70-01</p>
FRUMSTÆRD BLADS A1 - BLADSTÆRD A3, MINNKUN 1:2						SKRÁRHETI: P-70-01			