


1' SNID  
2001 1:20  
3001

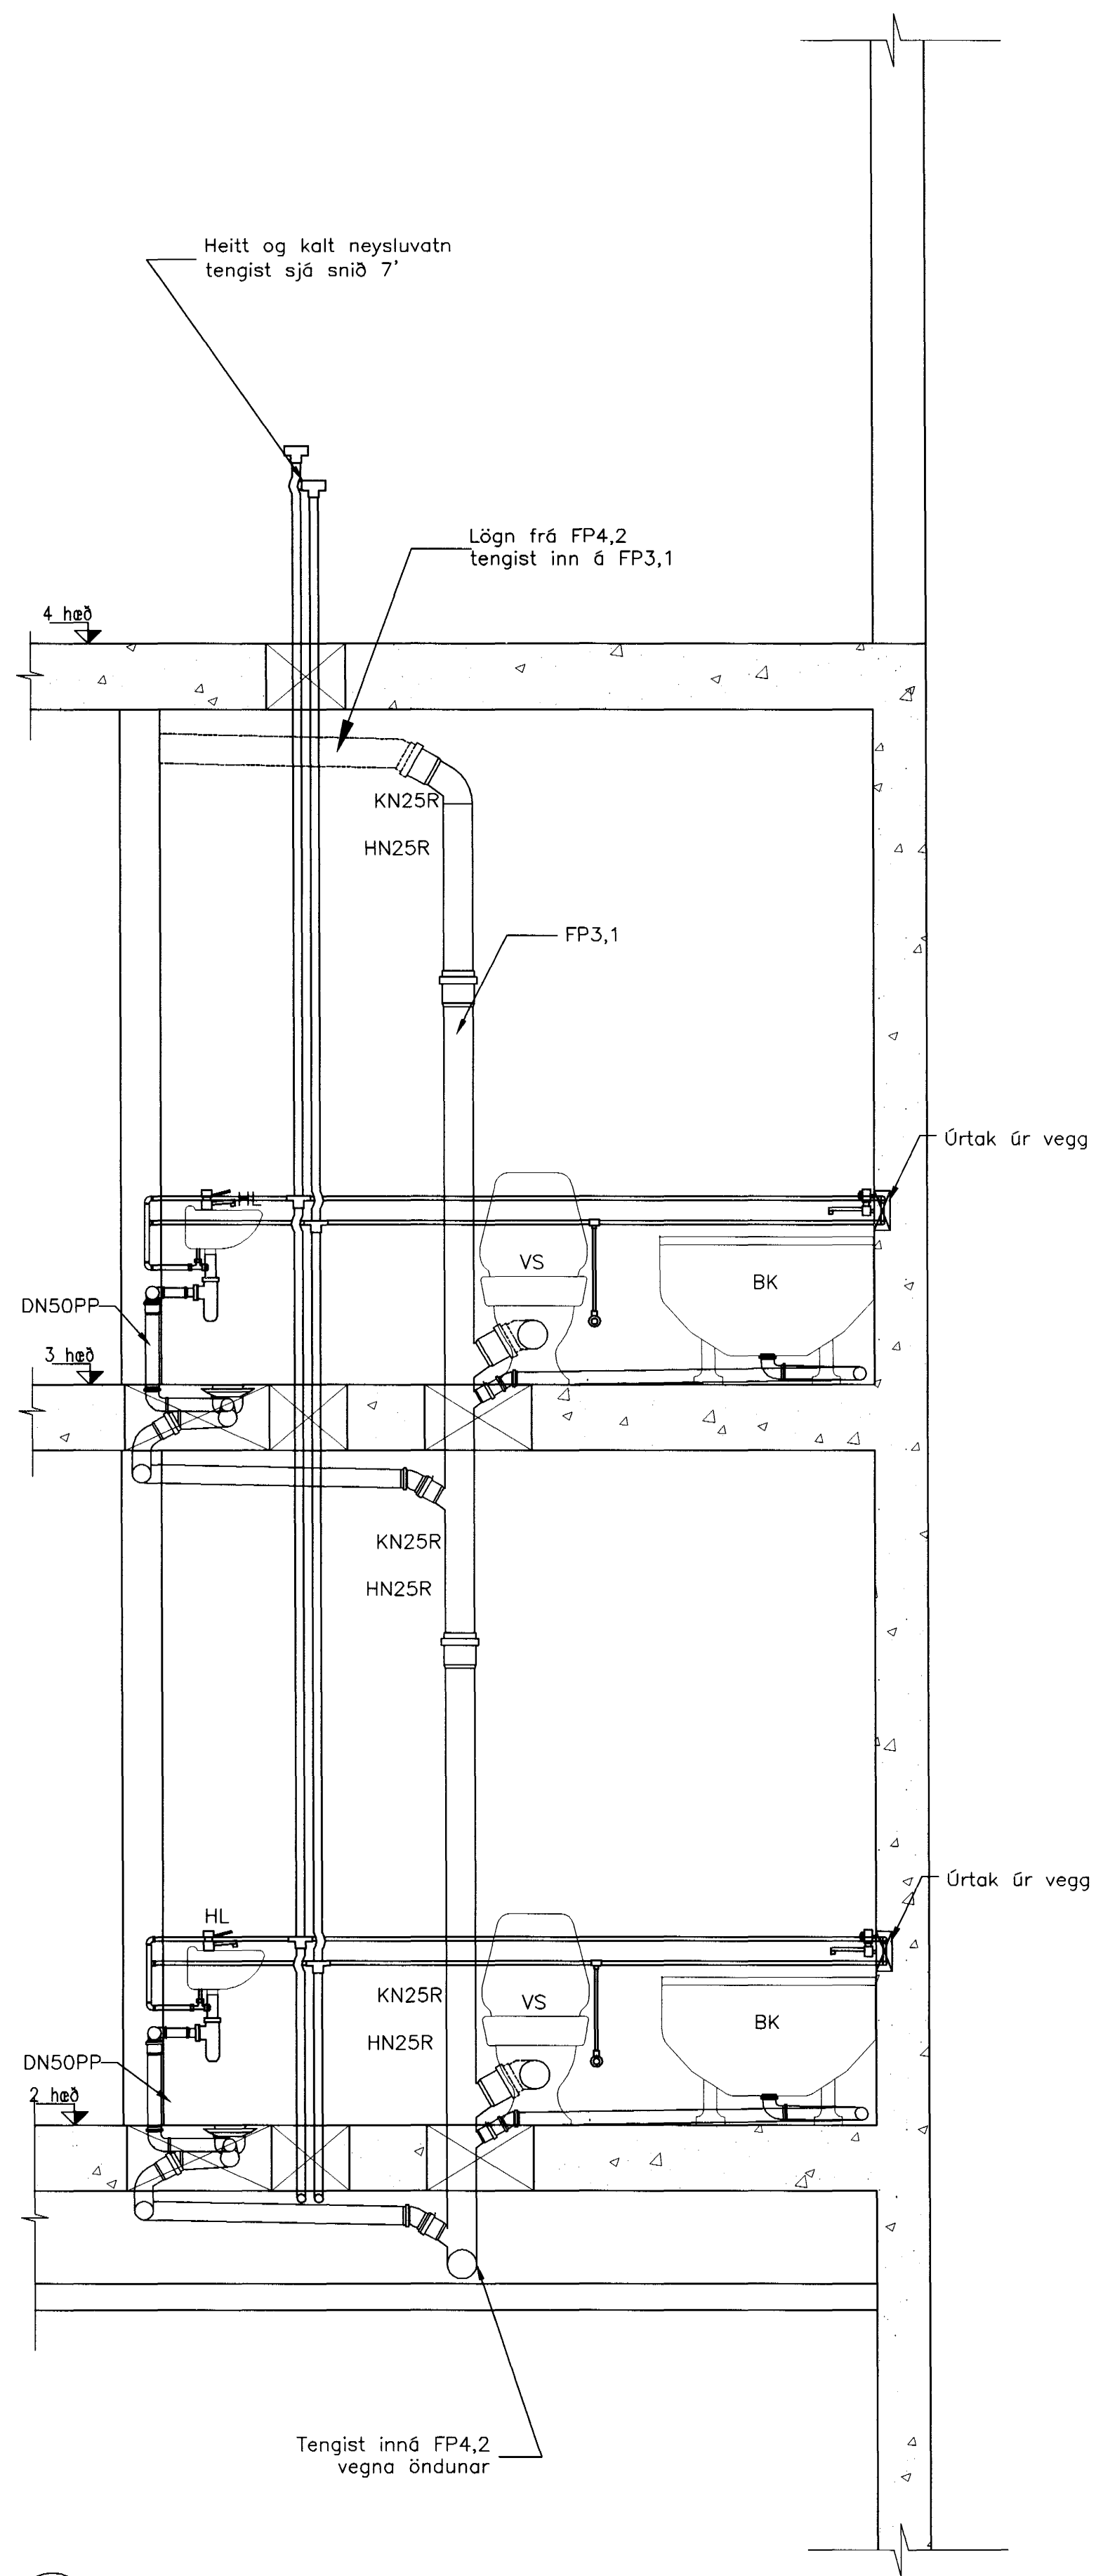

2' SNID  
2001 1:20  
3001

ÚTG.	DAGS.	EDLI BREYTINGAR	TEIKNAD	YFIRF.	SAMP.	HANNAÐ: UBJ	TEIKNAD: UBJ	YFIRFARID: HH	SAMPYKKT: P6	KVARDI: 1:20	SKRÁRHEITI: P-70-01
FRUMSTÆRD BLADS A1 - BLADSTÆRD A3, MINNKUN 1:2											

**FJARHITUN H/F**  
VERKFRÆÐISTOFA

BORGARTÚNI 17 - 105 REYKJAVÍK  
SÍMI 562 8955 - FAX 562 8950  
NETFANG: fjarhitun@fjarhitun.is  
VEFSÍÐA: www.fjarhitun.is  
KENNITALA: 700186-1649

**LINNETSSTIGUR 2, HAFNARFIRÐI**

Lagnakerfi: Snið 1'-2' og 7'  
Frárennsli og neysluvatn  
Almennt snið og ásýnd 1-4. hæðar

DAGS: 15.06.'04 | VERK NR.: 5249 | TEIKN.NR.: P-70-04

Sampykkt þann  
08 NOV. 2004

Byggingafulltrúinn í Hafnarfirði  
F.h. Sigurbjartur Halldórsson

