




GRUNNMYND 1:20

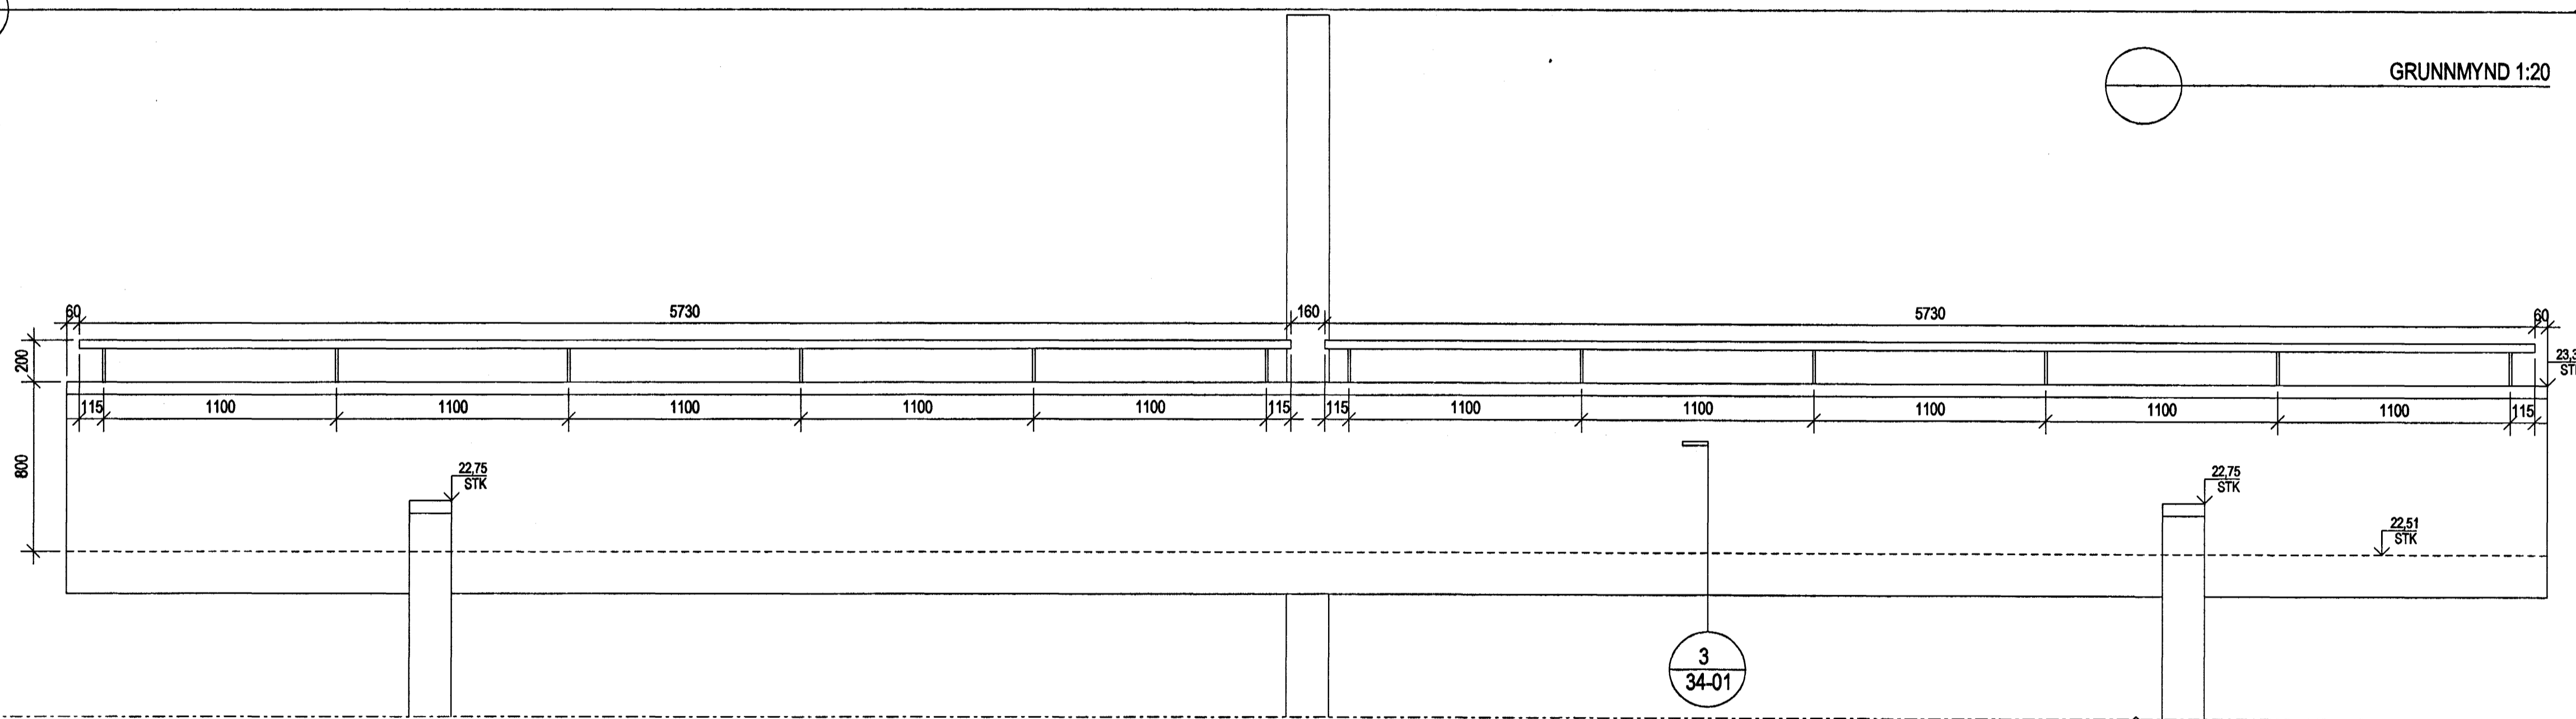

ÚTLIT 1:20

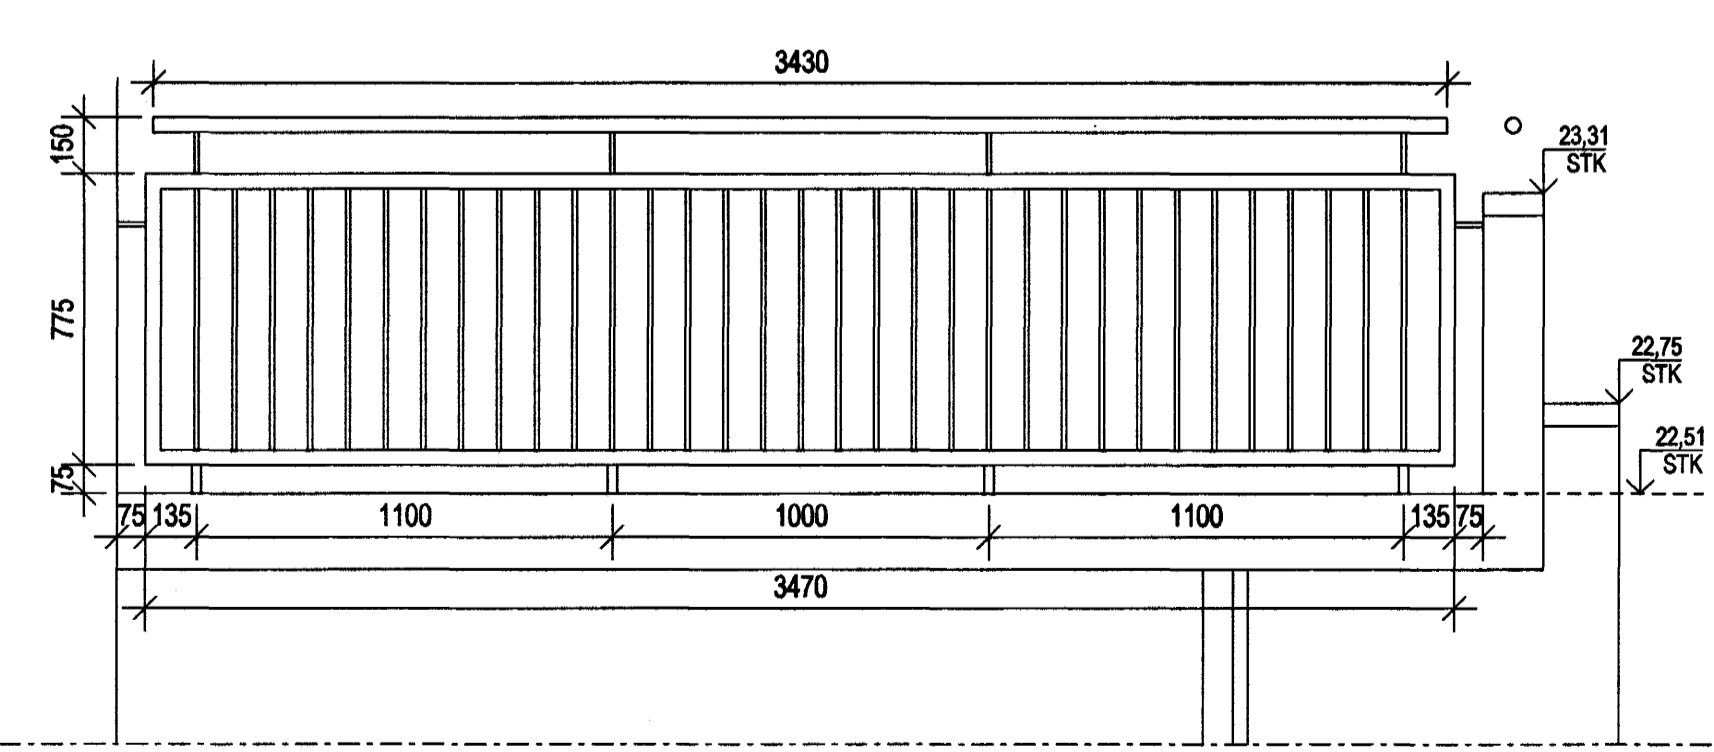

ÚTLIT 1:20

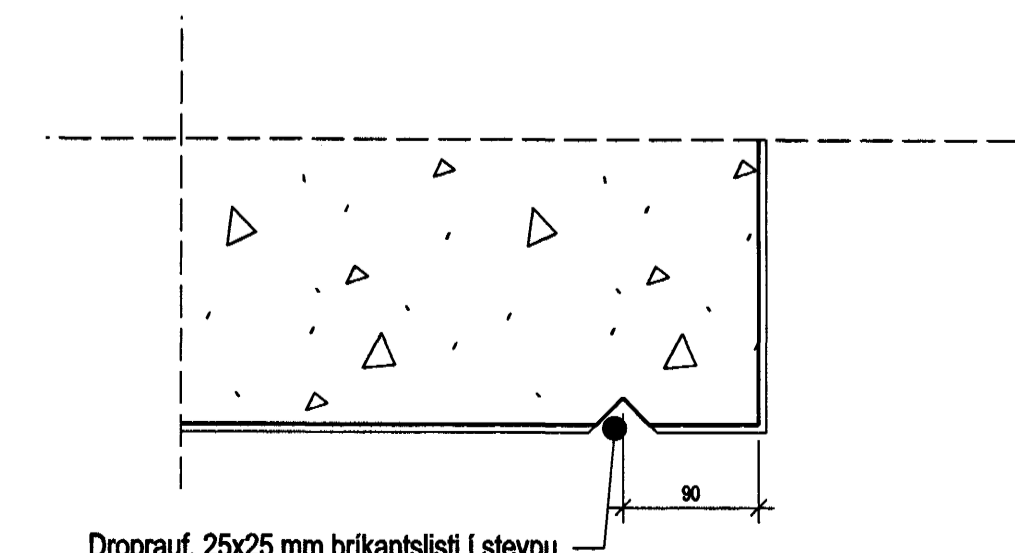

DEILI 1:5

**Skýringar:**

Handrið stiga og svala smíðist úr 43 mm járnörum, 12 mm járneinum og 25 mm prófilörum. Handrið skal heilsinkhúða fyrir uppsetningu. Prikantslista skal setja í mótaupplátt plötu og stiga við allar útrúnir, sbr. deili.

ÚTGAFA | TERNAD | SAMBYKKT | DAGI

Samþykkt þann  
29 OKT. 2004  
Byggingafultrúinn í Hafnarfirði  
Fh. Sigurbjartur Halldórsson



Árftun aðalhönnuðar: *Hóli Mír Halldórsdóttir*  
Hóli Mír Halldórsdóttir arkitekt FAJ, tlf. 301258-7040

LYNGHVAMMUR 6		SKYRSLA
VERKFRAMA	HEITI TERNINGAR	MIÐI A1
VERKTEIKNING	SVALIR OG HANDRIÐ	1:20
TERNAÐ	TH	
DAGI	29.09.2004	
ÚTGAFA		
VERK NÚM.	HÖMUR TERNINGAR	
0244	34-01	